




Zpracovatel dokumentace :	Investor :	Název stavby :	Část, název výkresu :	Odpovědný projektant :	Podpis :	Číslo investora :	Formát :	Výkres č. :
OPTOMONT, a.s.	T-Mobile Czech Republic a.s.	INSCZ FTTH LANŠKROUN 2	Projektová dokumentace pro územní řízení	Bogdan Kaleta ČKAIT: 1103438		1853.2		
U Kapliček 6/34, 180 00 Praha 8	Tomíčková 2144/1, Chodov, 148 00 Praha 4		C.2 - KATASTRÁLNÍ SITUACNÍ VÝKRES - Klad listů	Kontroloval :	Podpis :	Stupeň :		
				Ing. Richard Gajdošík		DÚR		
				Kreslil :	Podpis :	Datum :		
				Ing. Halina Oborná		29.3.2018		
						Revize :		
						29.11.2018		
						Měřítko :		
						1:10 000	A3H	DÚR C.2-00

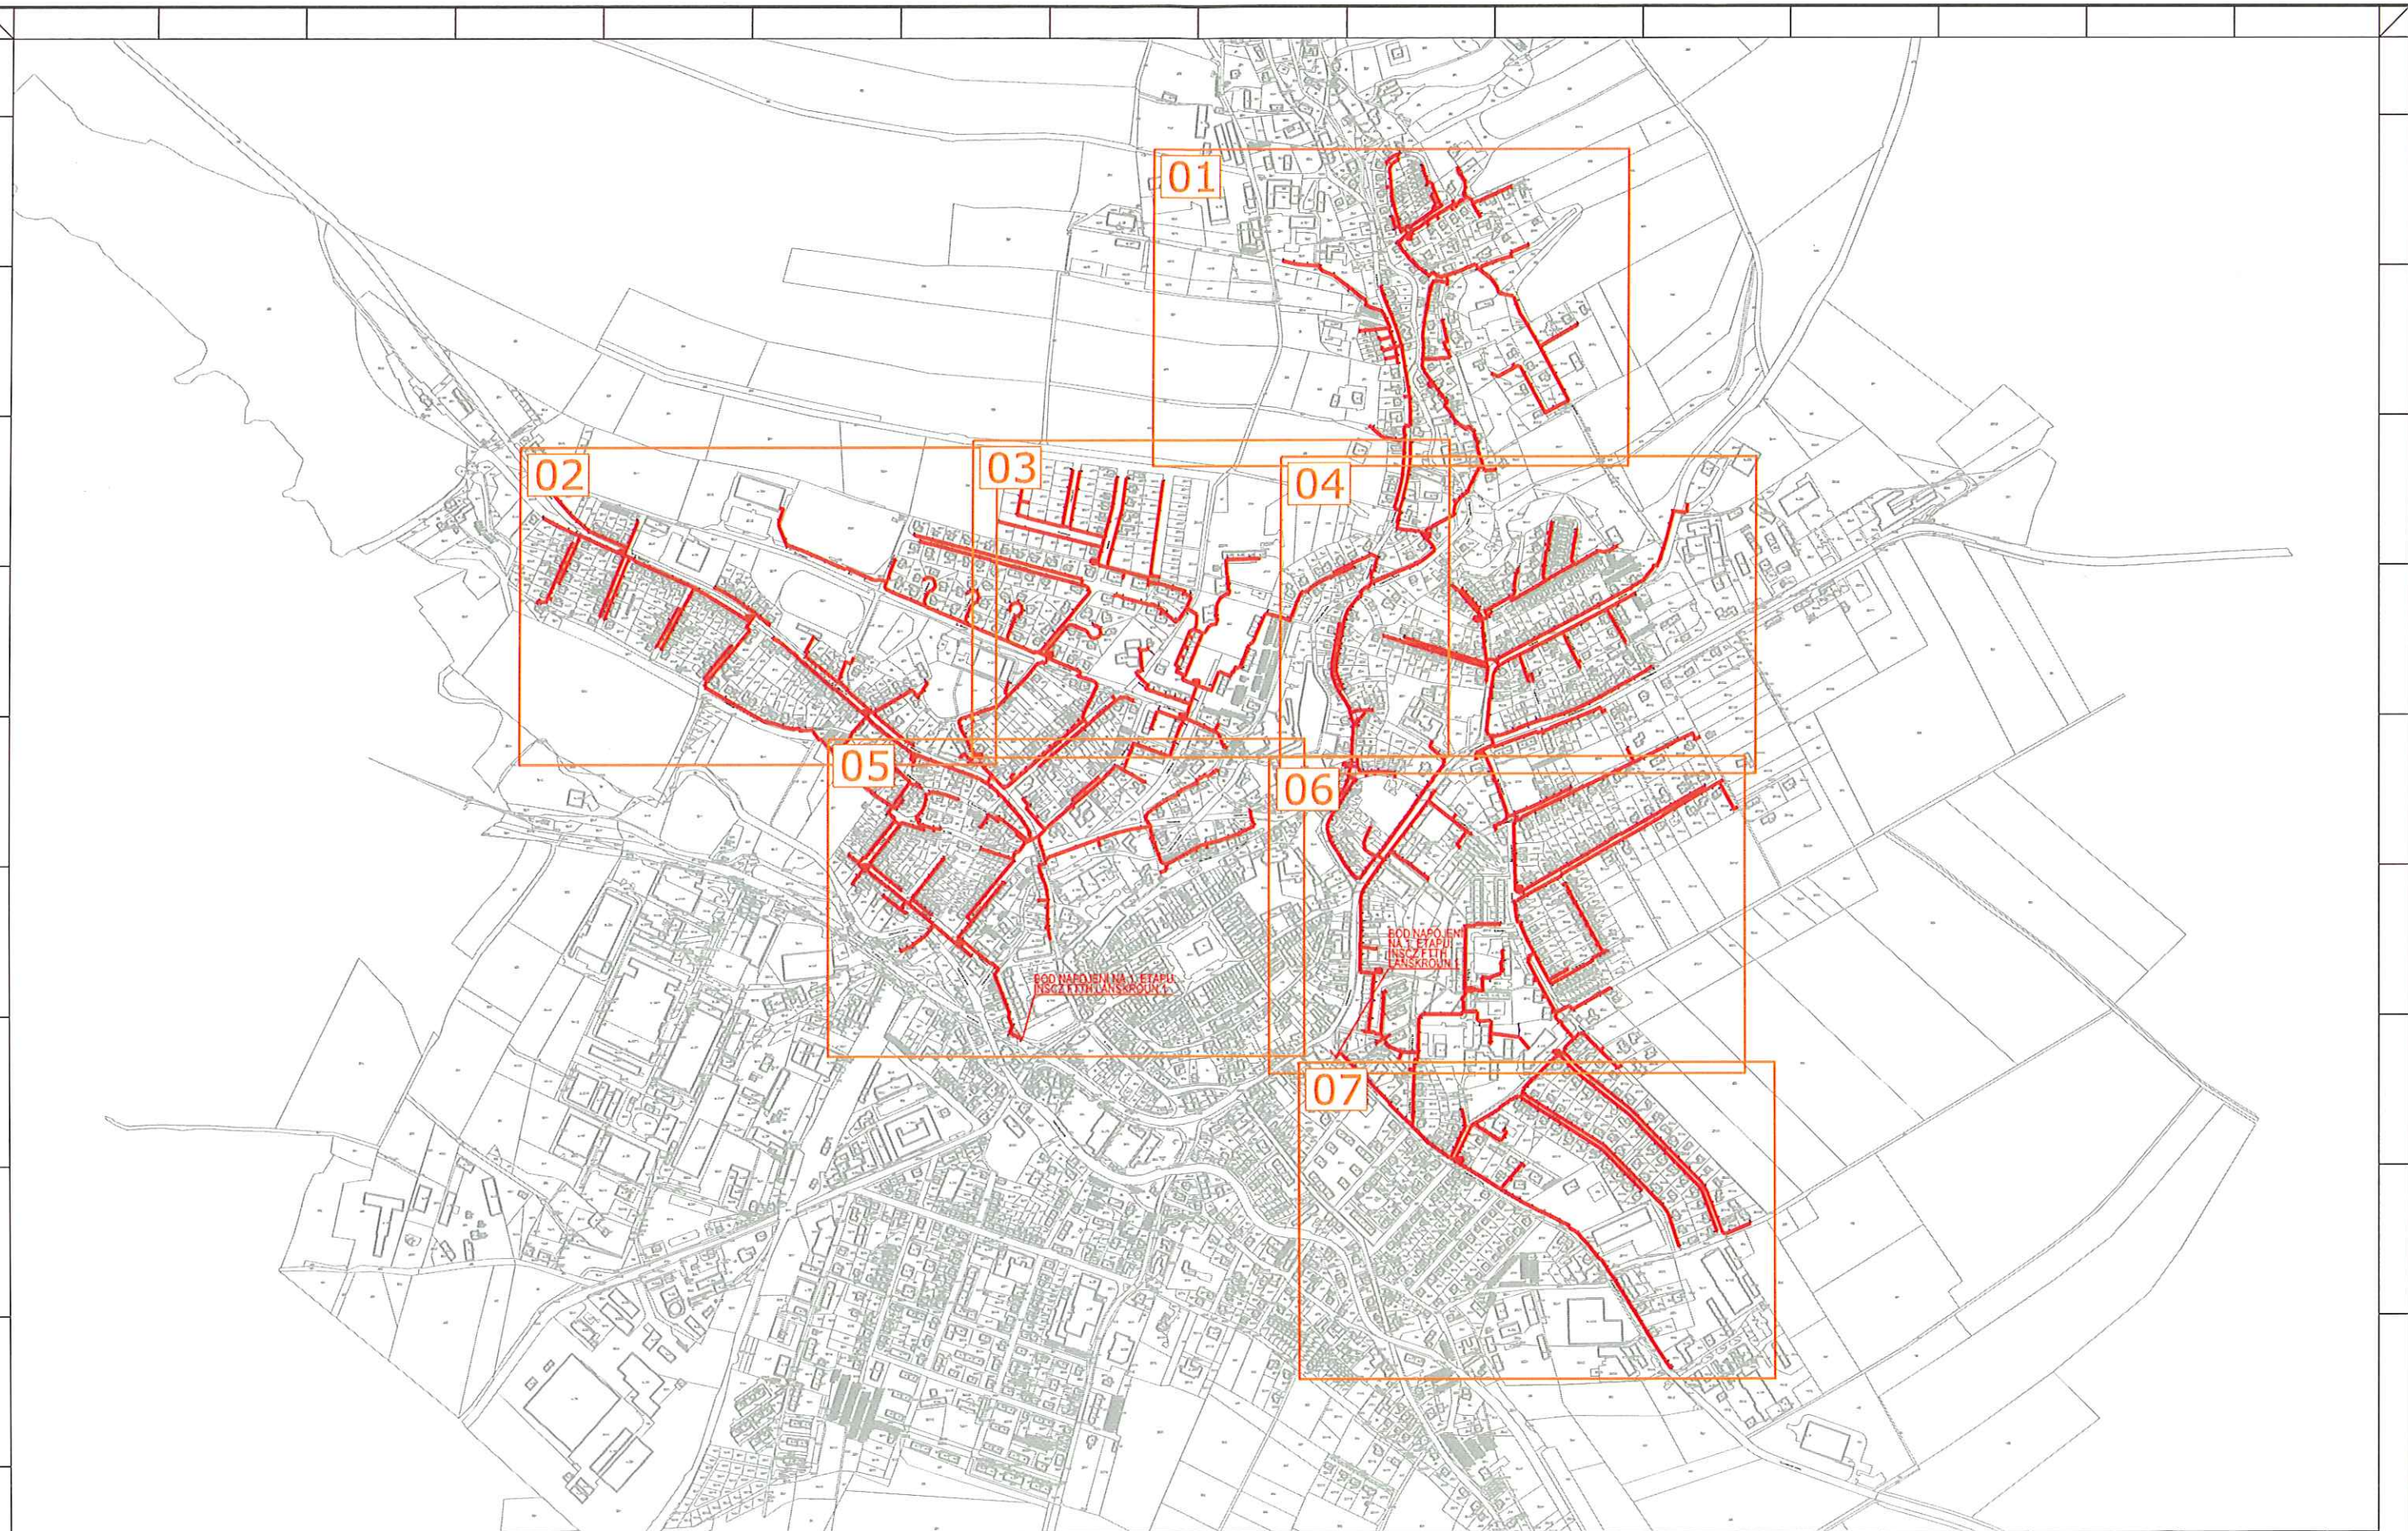

Legenda:
Hranice parcel
Nová trasa optického kabelu
SKVŮ POB

Investor	OPTOMONT, a.s.	Operátor	T-Mobile Czech Republic a.s.	Projektant	INSCC FTTH LANŠKROUN 2	Účel dokumentace	Projektová dokumentace pro územní řízení	Stupeň zpracování	1A	Stavba	A1H	Číslo	DÚR C.2-01
Adresa	U Kapličky 6/34, 180 03 Praha 8	Adresa	Tomkova 2144/1, Chodov, 148 00 Praha 4	Adresa		Adresa	CZ - KATASTRÁLNÍ STUŽNÝ VÝKRES	Stupeň zpracování	1:1000	Stavba		Stavba	



Legenda:


- Hranice parcel
- Nová trasa optického kabelu
- SKŘA POB

OPTOMONT, a.s.	T-Mobile Czech Republic a.s.	INSCZ FTTH LANŠKROUN 2	Projektová dokumentace pro územní řízení	1:1000	A1H	DÚR C.2-03
U Kaplířek 6/34, 180 00 Praha 8	Tomčikova 2144/1, Chodov, 148 00 Praha 4		C.2 - KATASTRÁLNÍ SETUACNÍ VÝKRES			




Legenda:
Hranice parcel
Nová trasa optického kabelu
SKP1 POB

OPTOMONT, a.s. U Kaplířů 6/34, 180 00 Praha 8	T-Mobile Czech Republic a.s. Tomáškova 2144/1, Chodov, 148 00 Praha 4	INSCZ FTTH LANŠKROUN 2	Projektová dokumentace pro územní řízení CZ - KATASTRÁLNÍ SITUACE VÝKRES	1:1000	A1H	DÚR C.2-04
--	--	------------------------	---	--------	-----	---------------

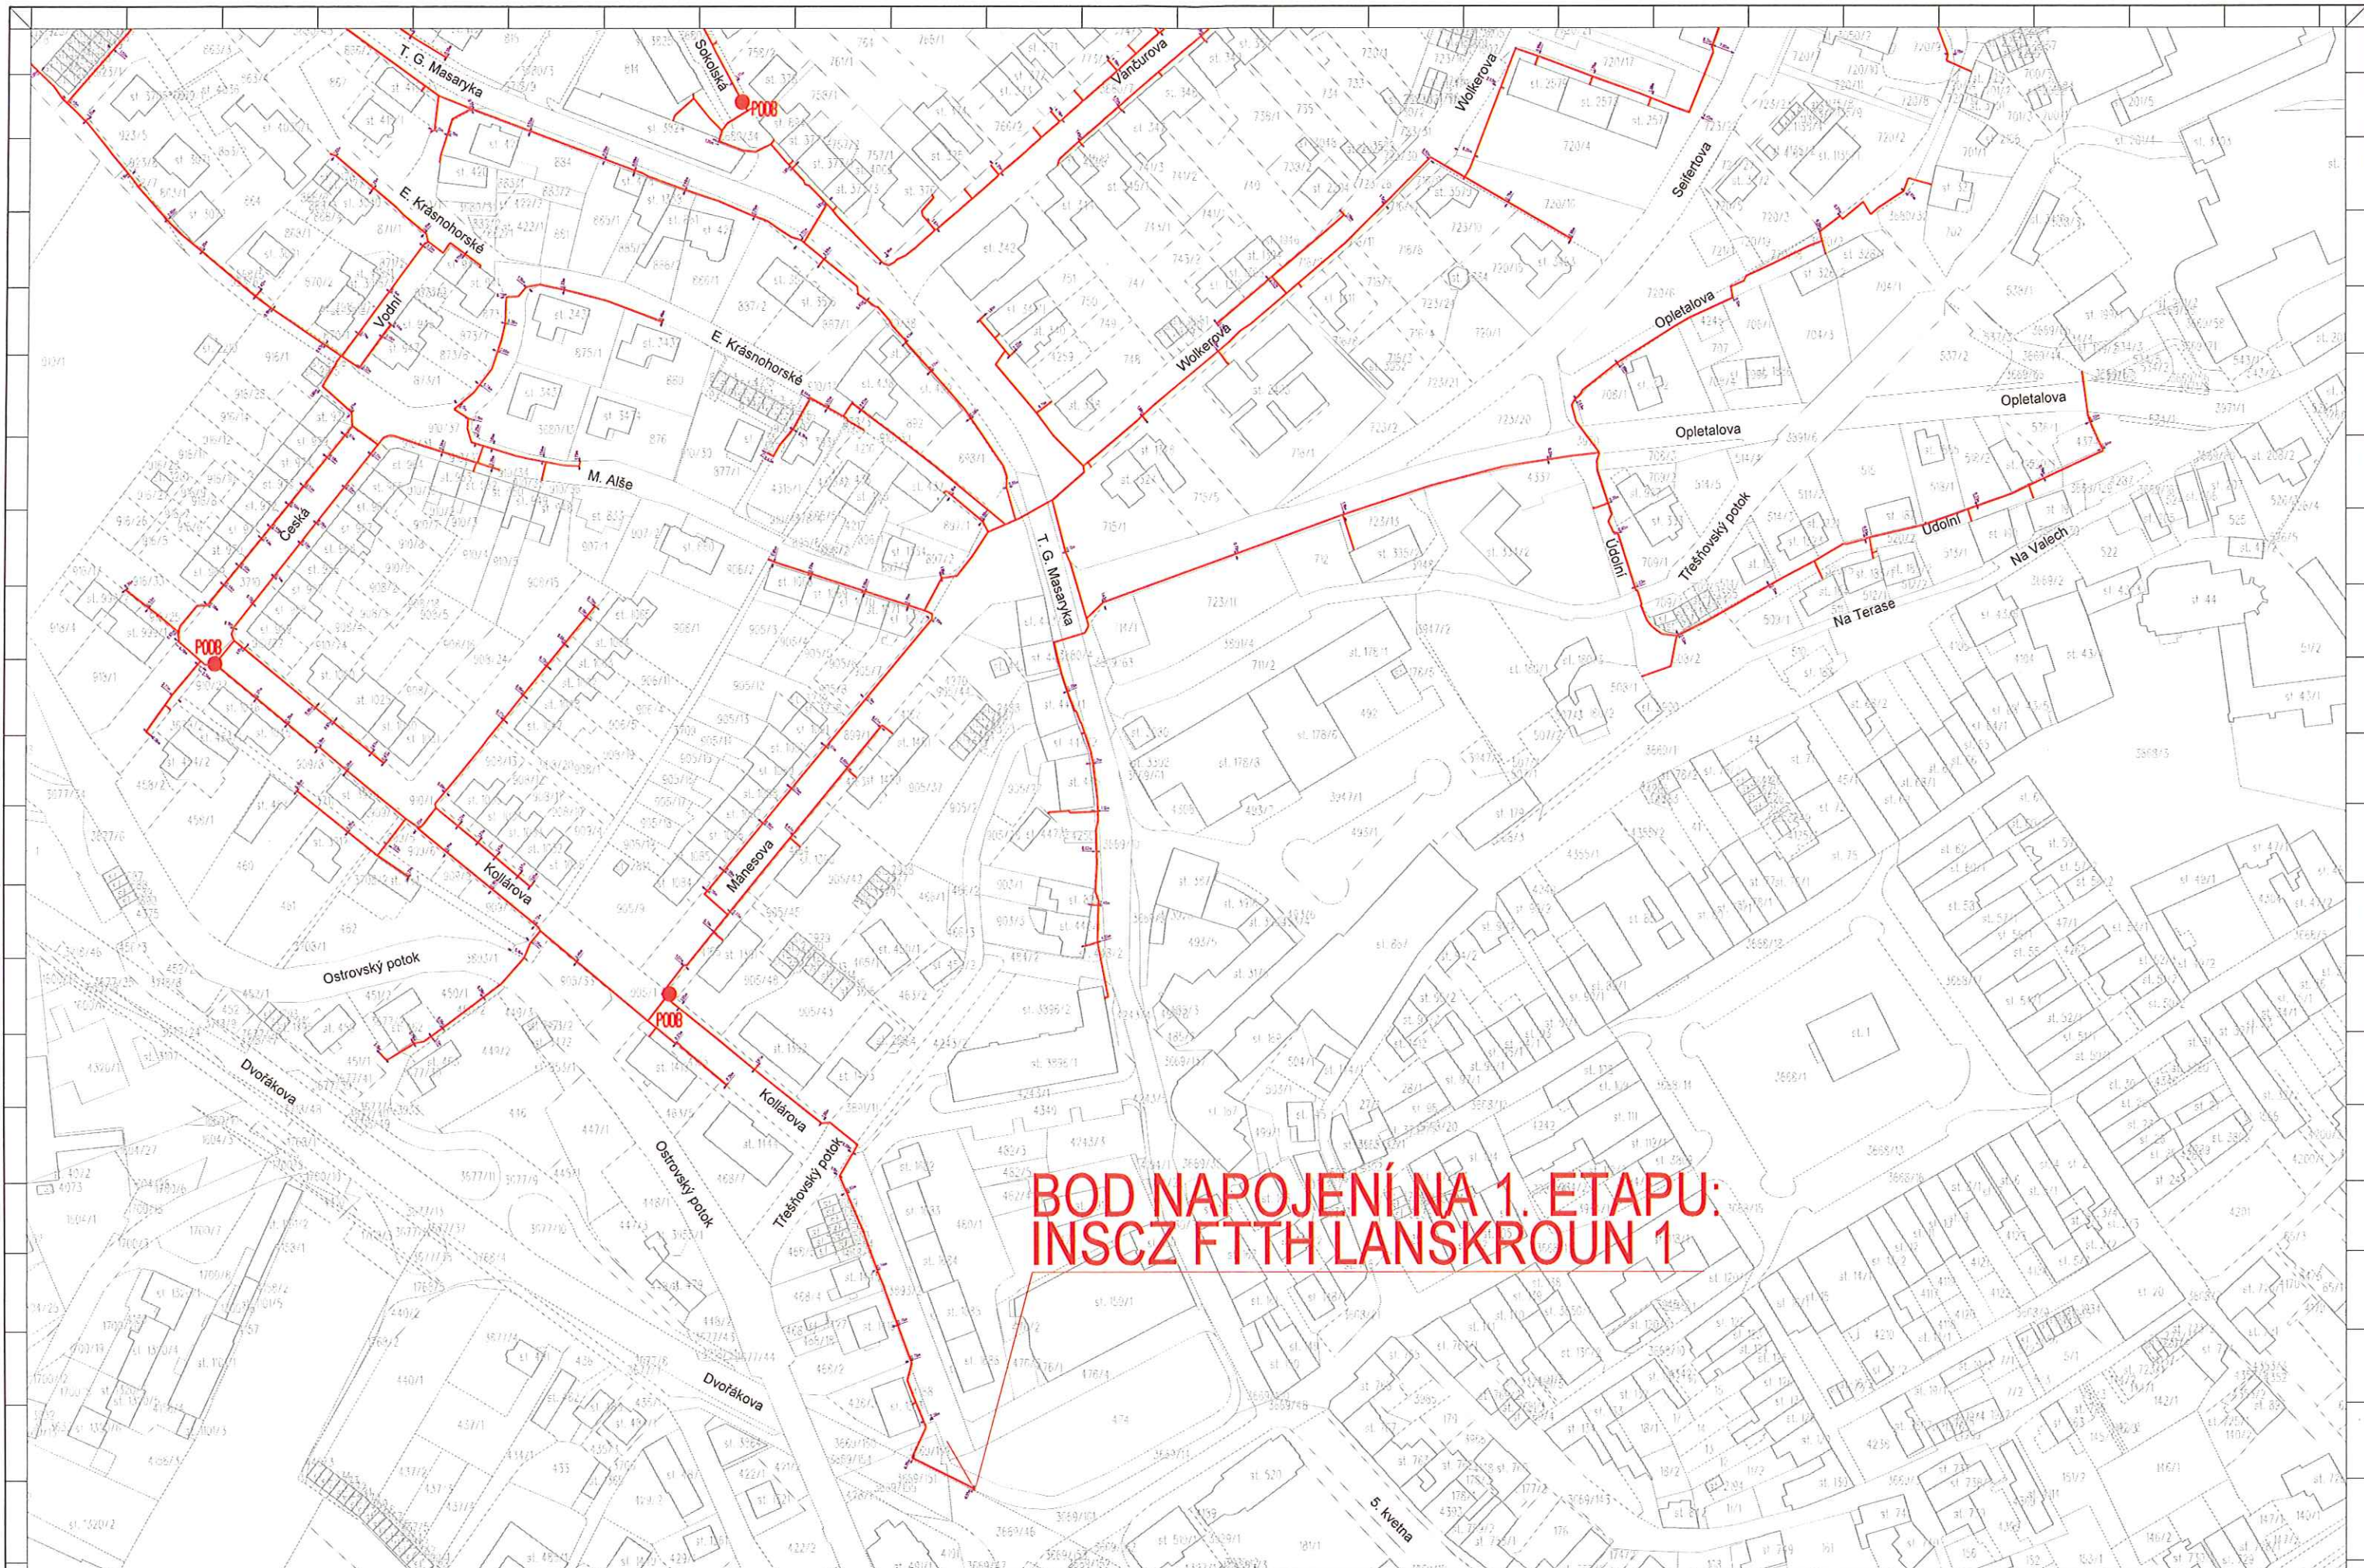


Legenda:
— Hranice parcel
— Nová trasa optického kabelu
● SKVĚL POB

OPTOMONT, a.s. U Kaplířek 6/34, 180 03 Praha 8	T-Mobile Czech Republic a.s. Tomáškova 2144/1, Chodov, 148 00 Praha 4	INSCZ FTTH LANŠKROUN 2	Projektová dokumentace pro územní řízení C2 - KATASTRÁLNÍ STUŽNÍ VÝKRES	1:1000	A1H	DÚR C.2-05
---	--	------------------------	--	--------	-----	---------------

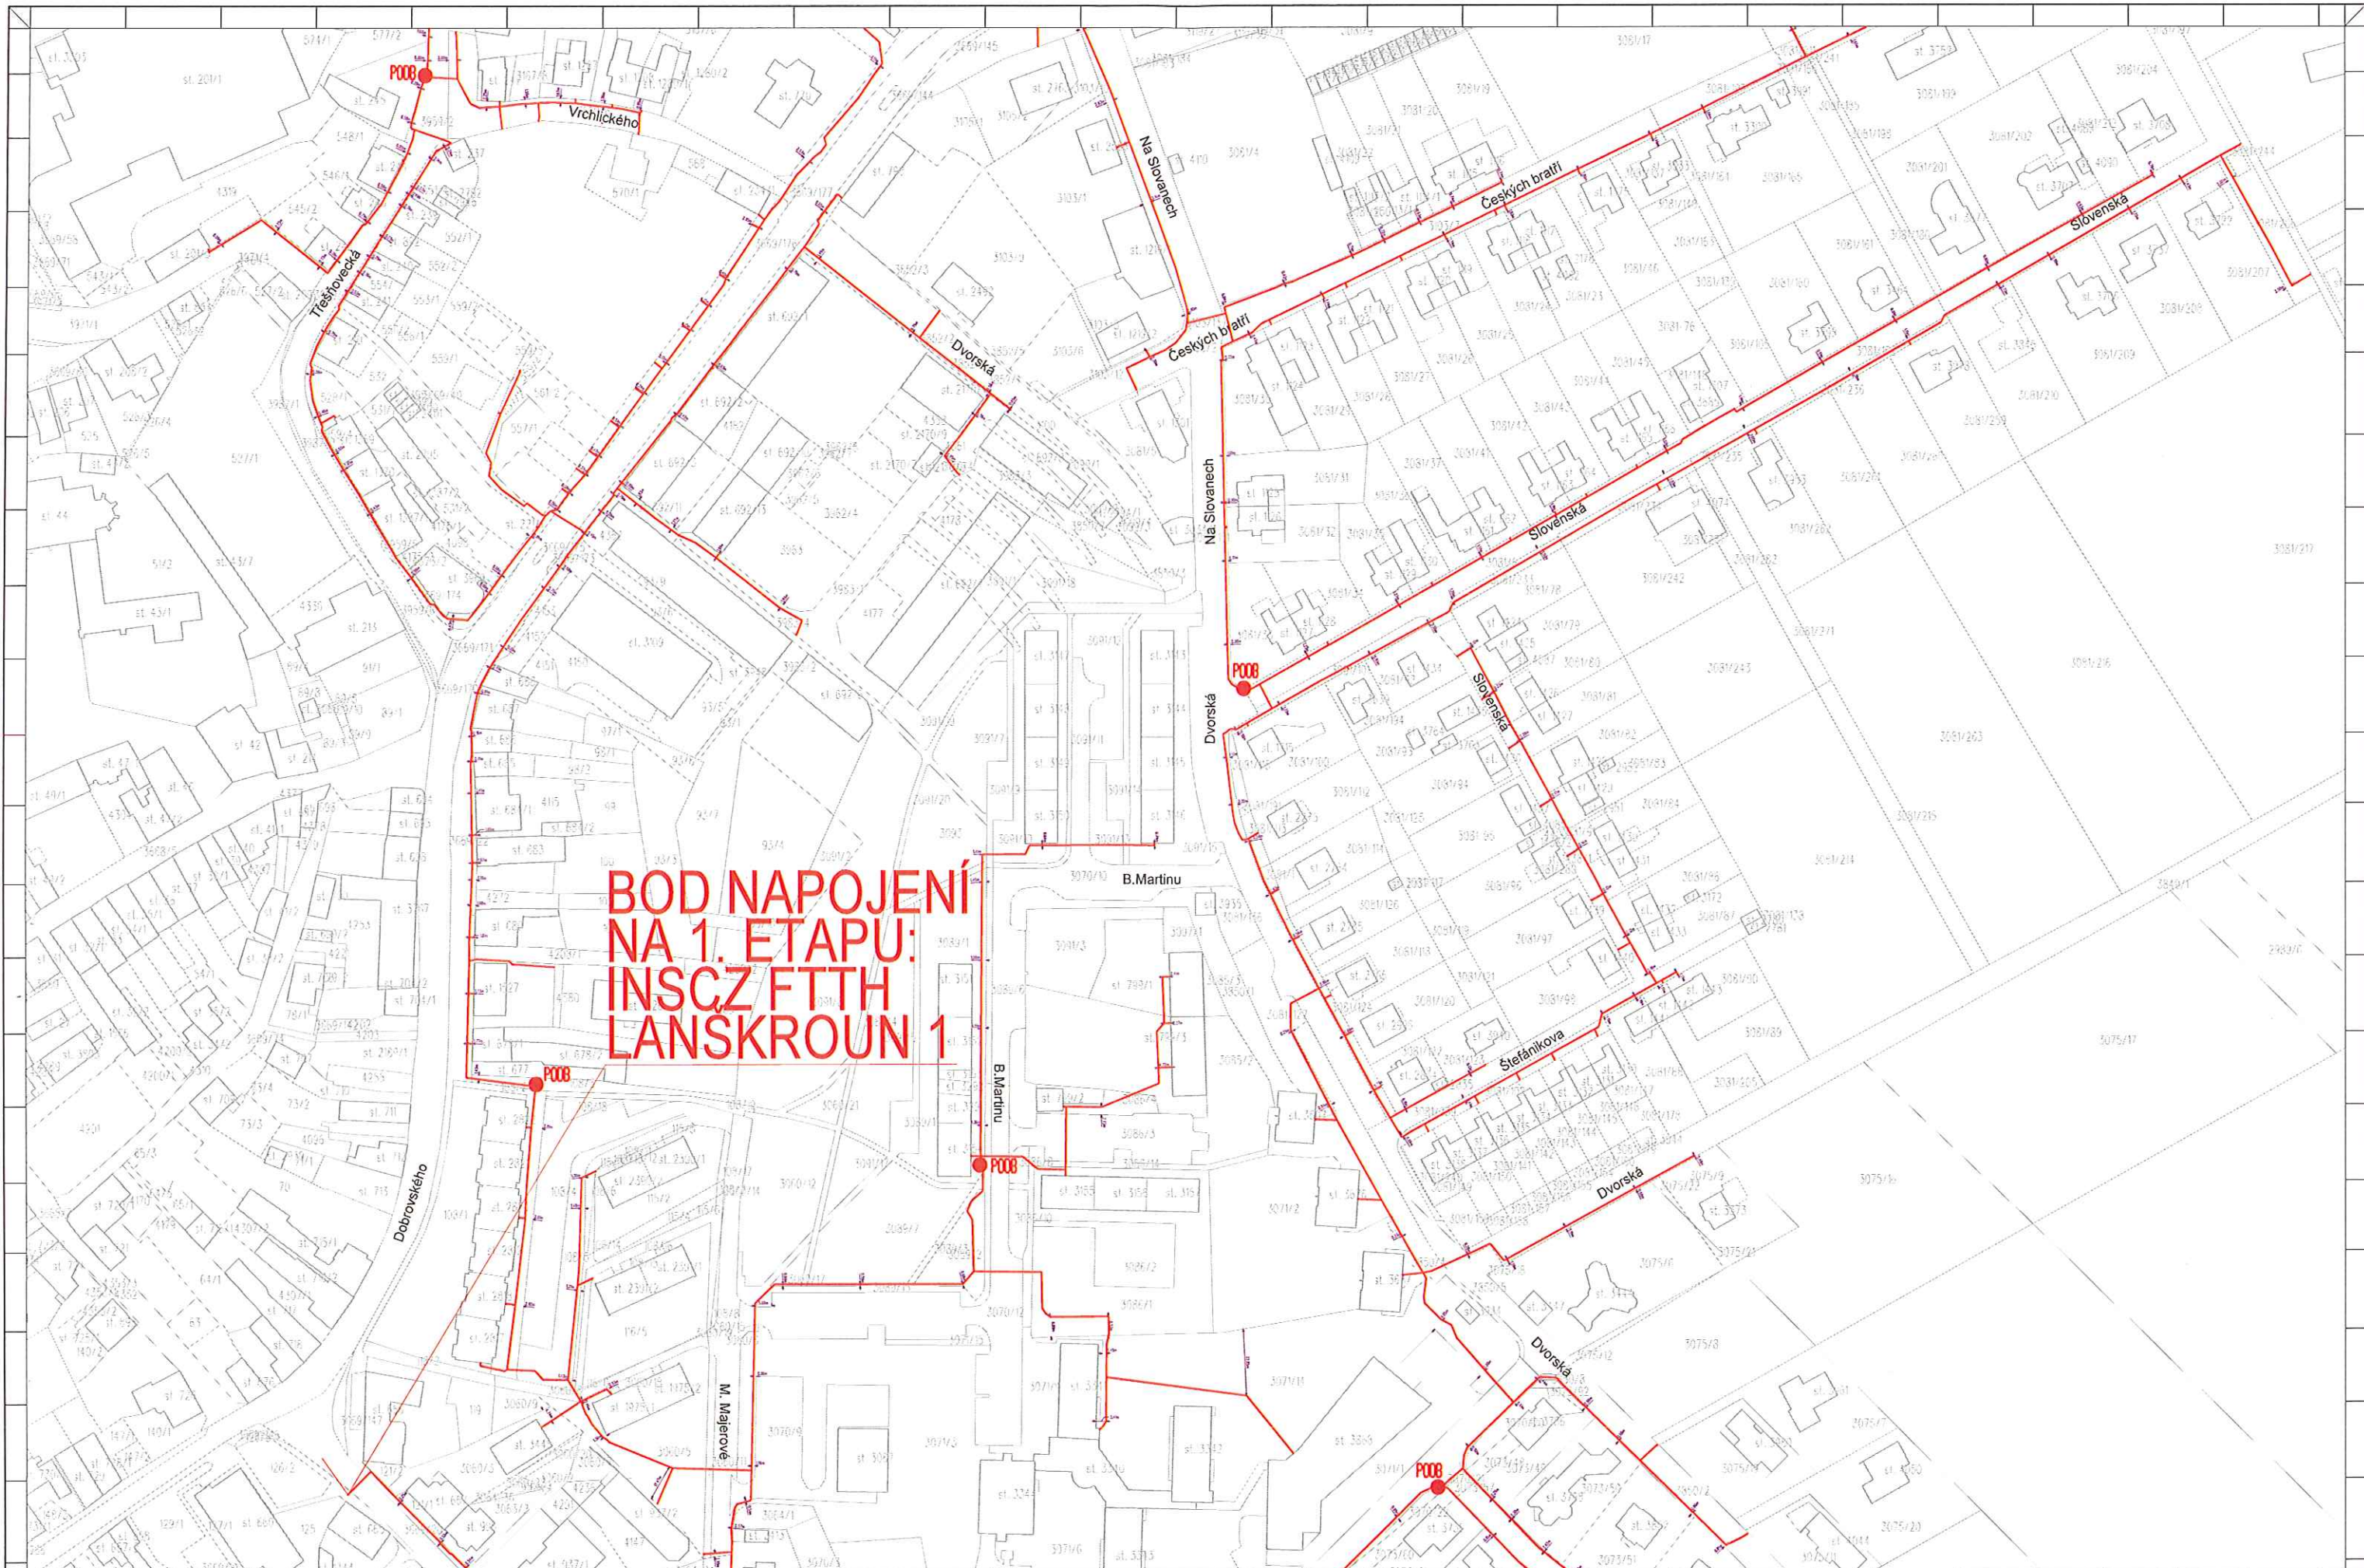

Legenda:
— Hranice parcel
— Nová trasa optického kabelu
● SKŘÍŤ POB

OPTOMONT, a.s. U Kapličky 6/34, 383 00 Praha 8		T-Mobile Czech Republic a.s. Tomčikova 2144/1, Črňovice, 148 00 Praha 4		INSCZ FTTH LANŠKROUN 2		Projektová dokumentace pro územní řízení CZ - KATASTRÁLNÍ SITUACE VÝKRES		1:1000		A1H		DŮR C.2-06	
---	--	--	--	------------------------	--	---	--	--------	--	-----	--	------------	--

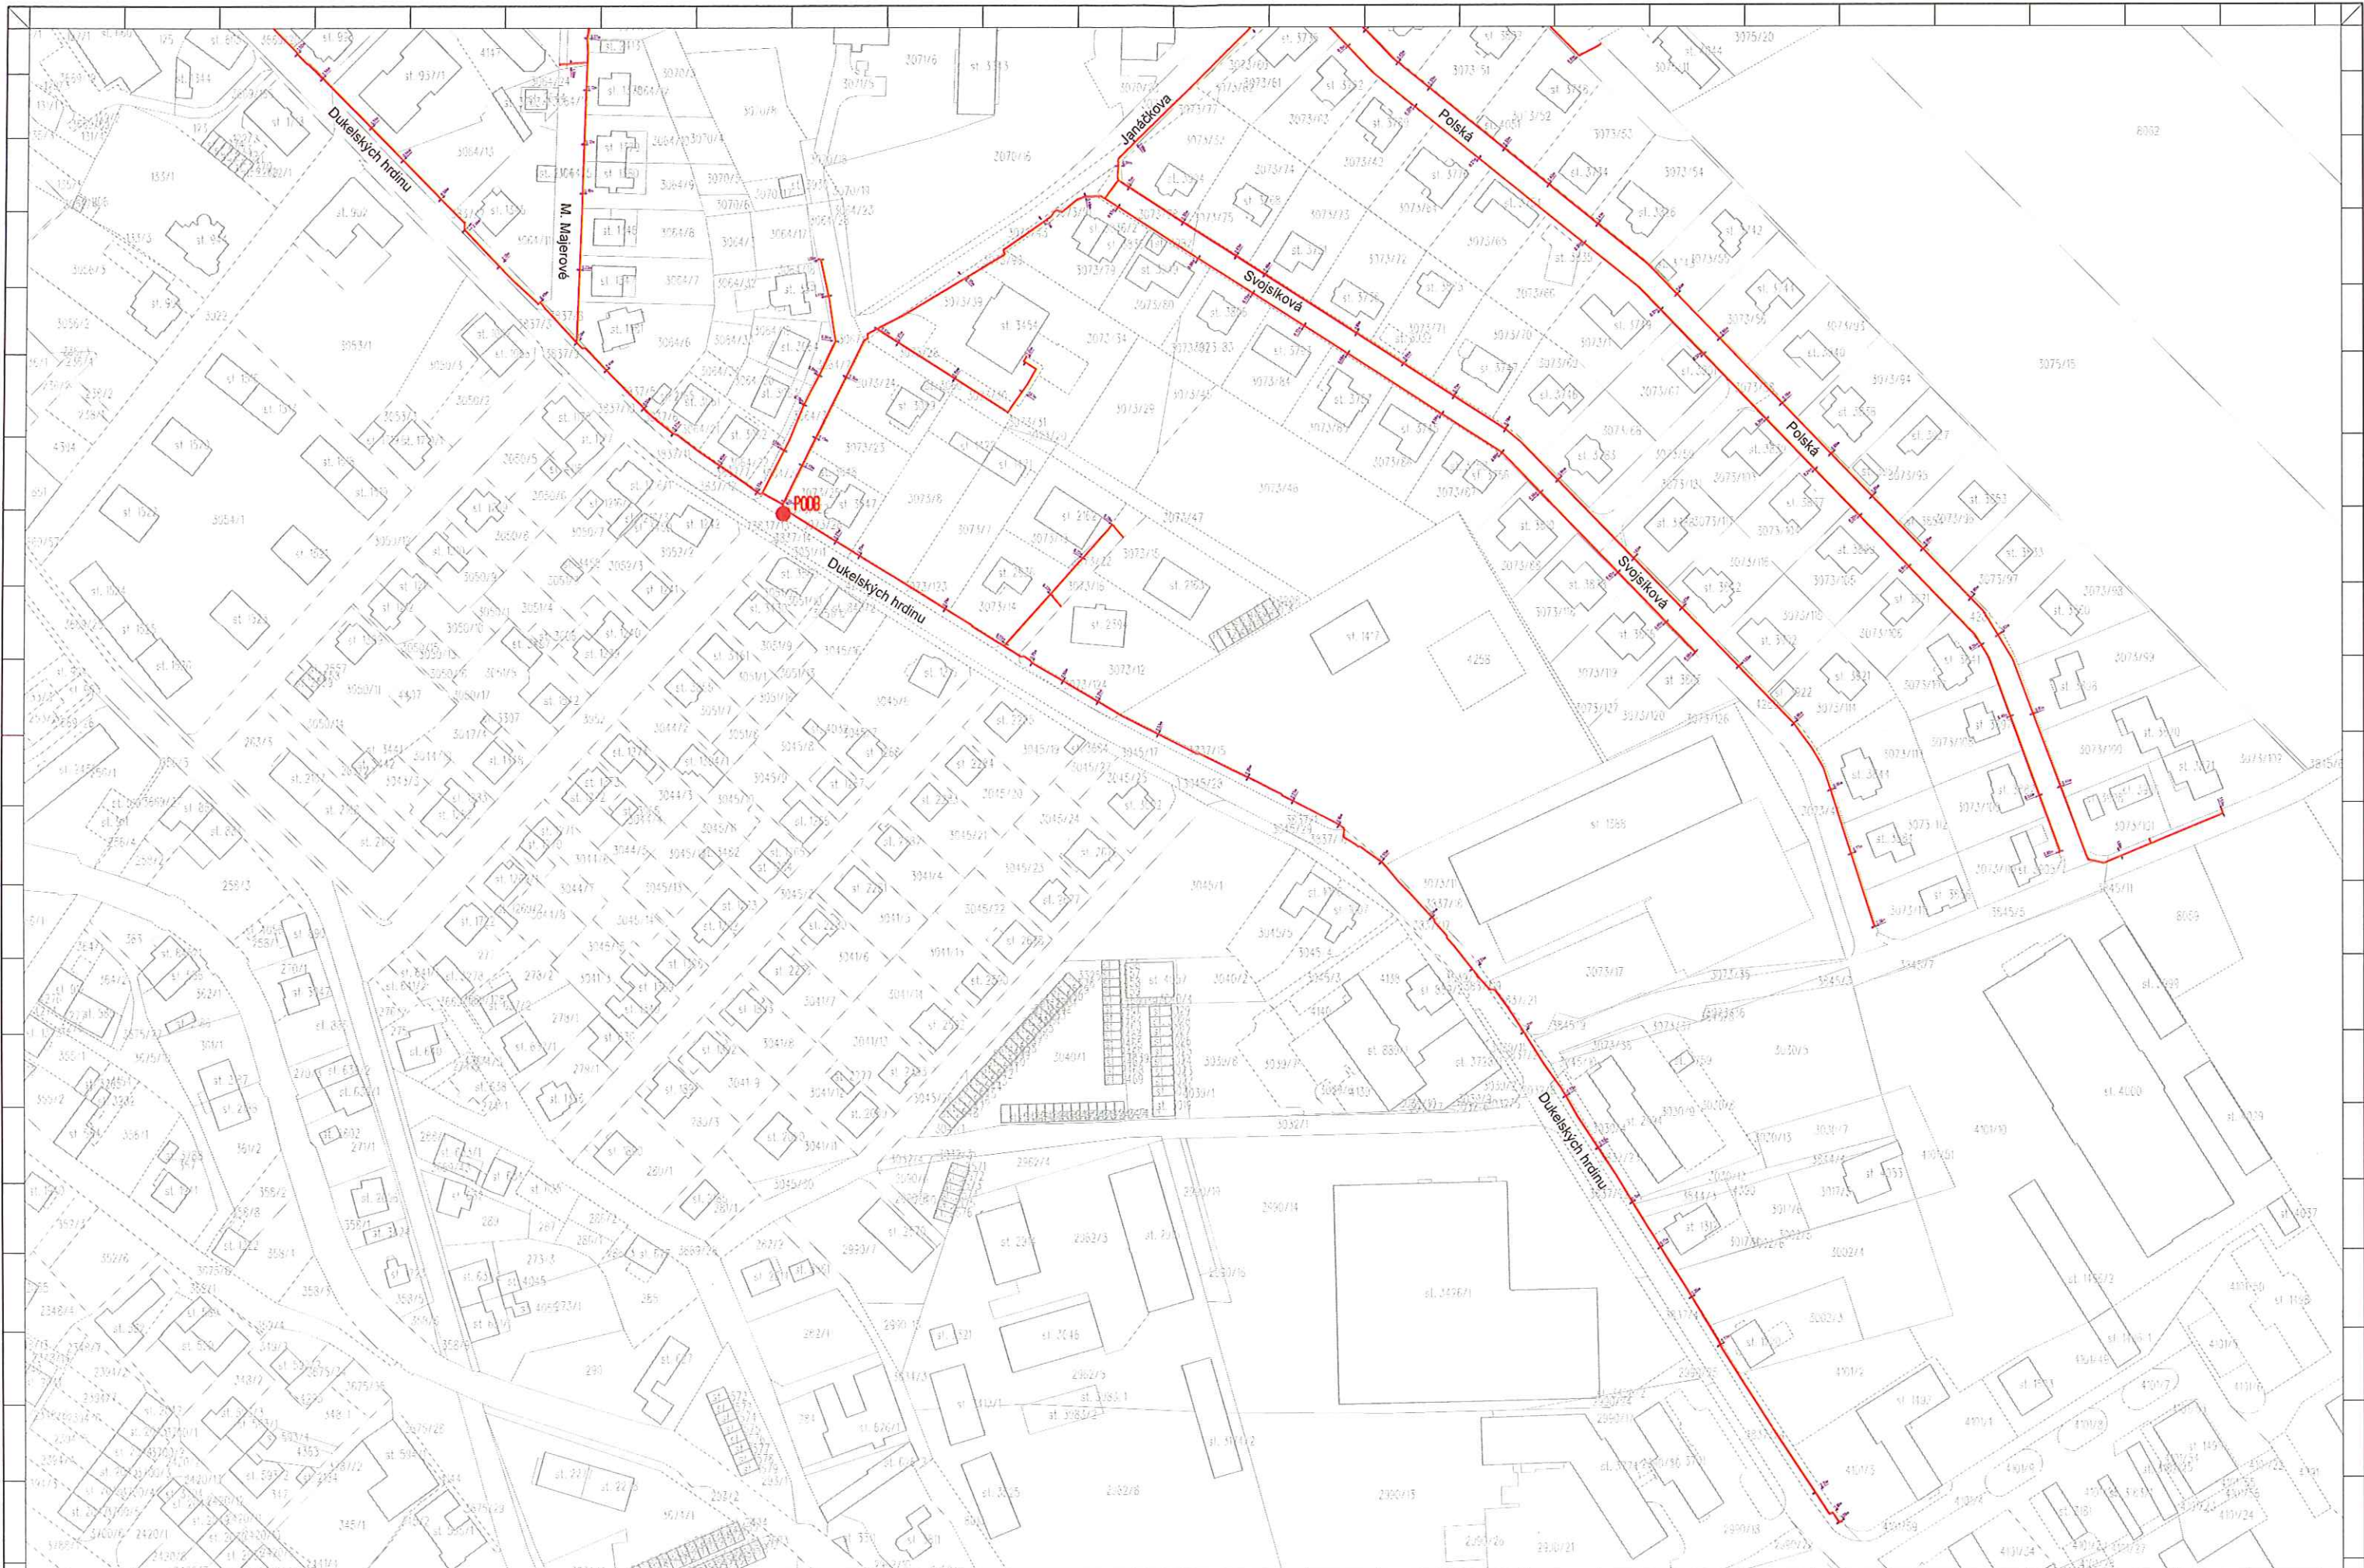

Legenda:

- Hranice parcel
- Nová trasa optického kabelu
- SKPVA POB

OPTOMONT, a.s.		T-Mobile Czech Republic a.s.		INSCZ FTTH LANŠKROUN 2		Projektová dokumentace pro územní řízení		1:1000		A1H		DÚR C.2-07	
U Kapličky 6/34, 333 00 Praha 8		Tombižova 2144/1, Chodov, 148 00 Praha 4				C.2 - KATASTRÁLNÍ SITUACE VÝKRES							