


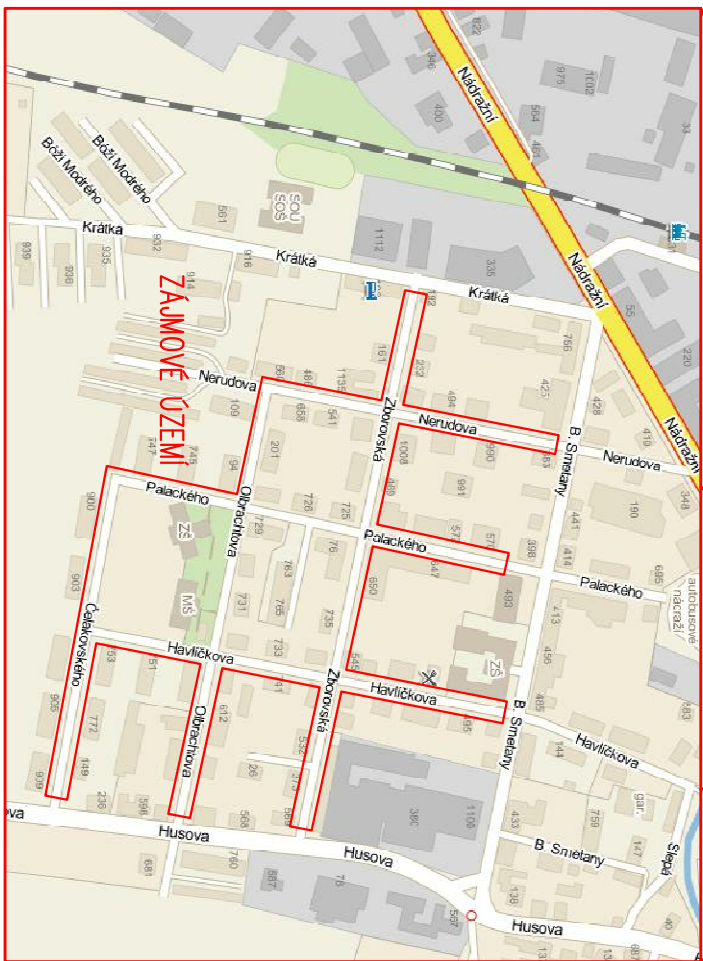
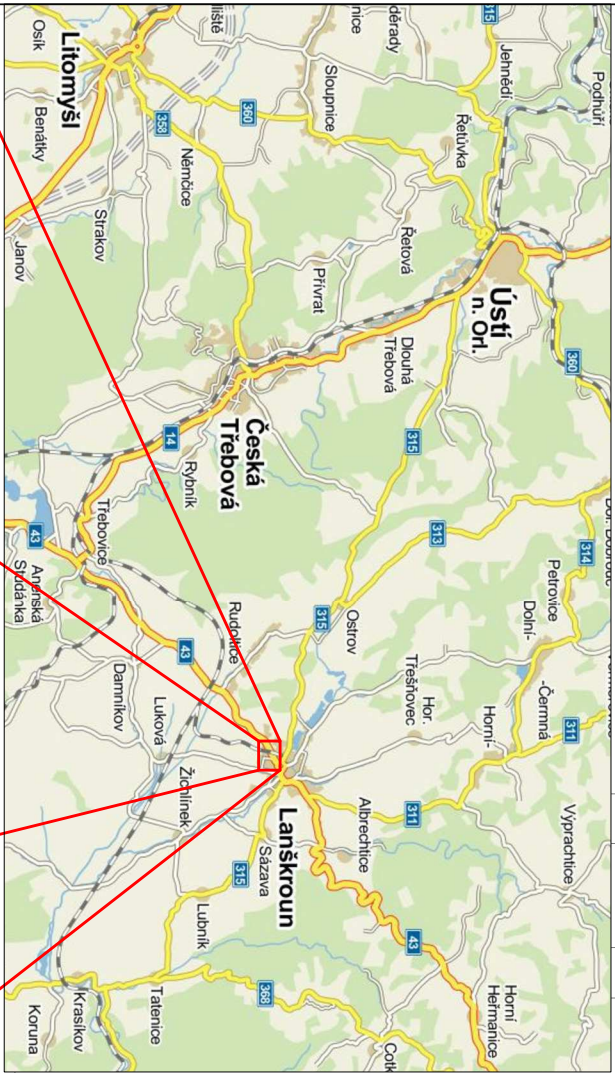
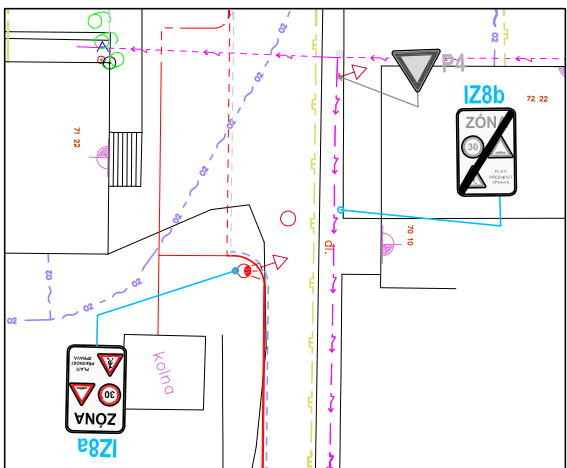
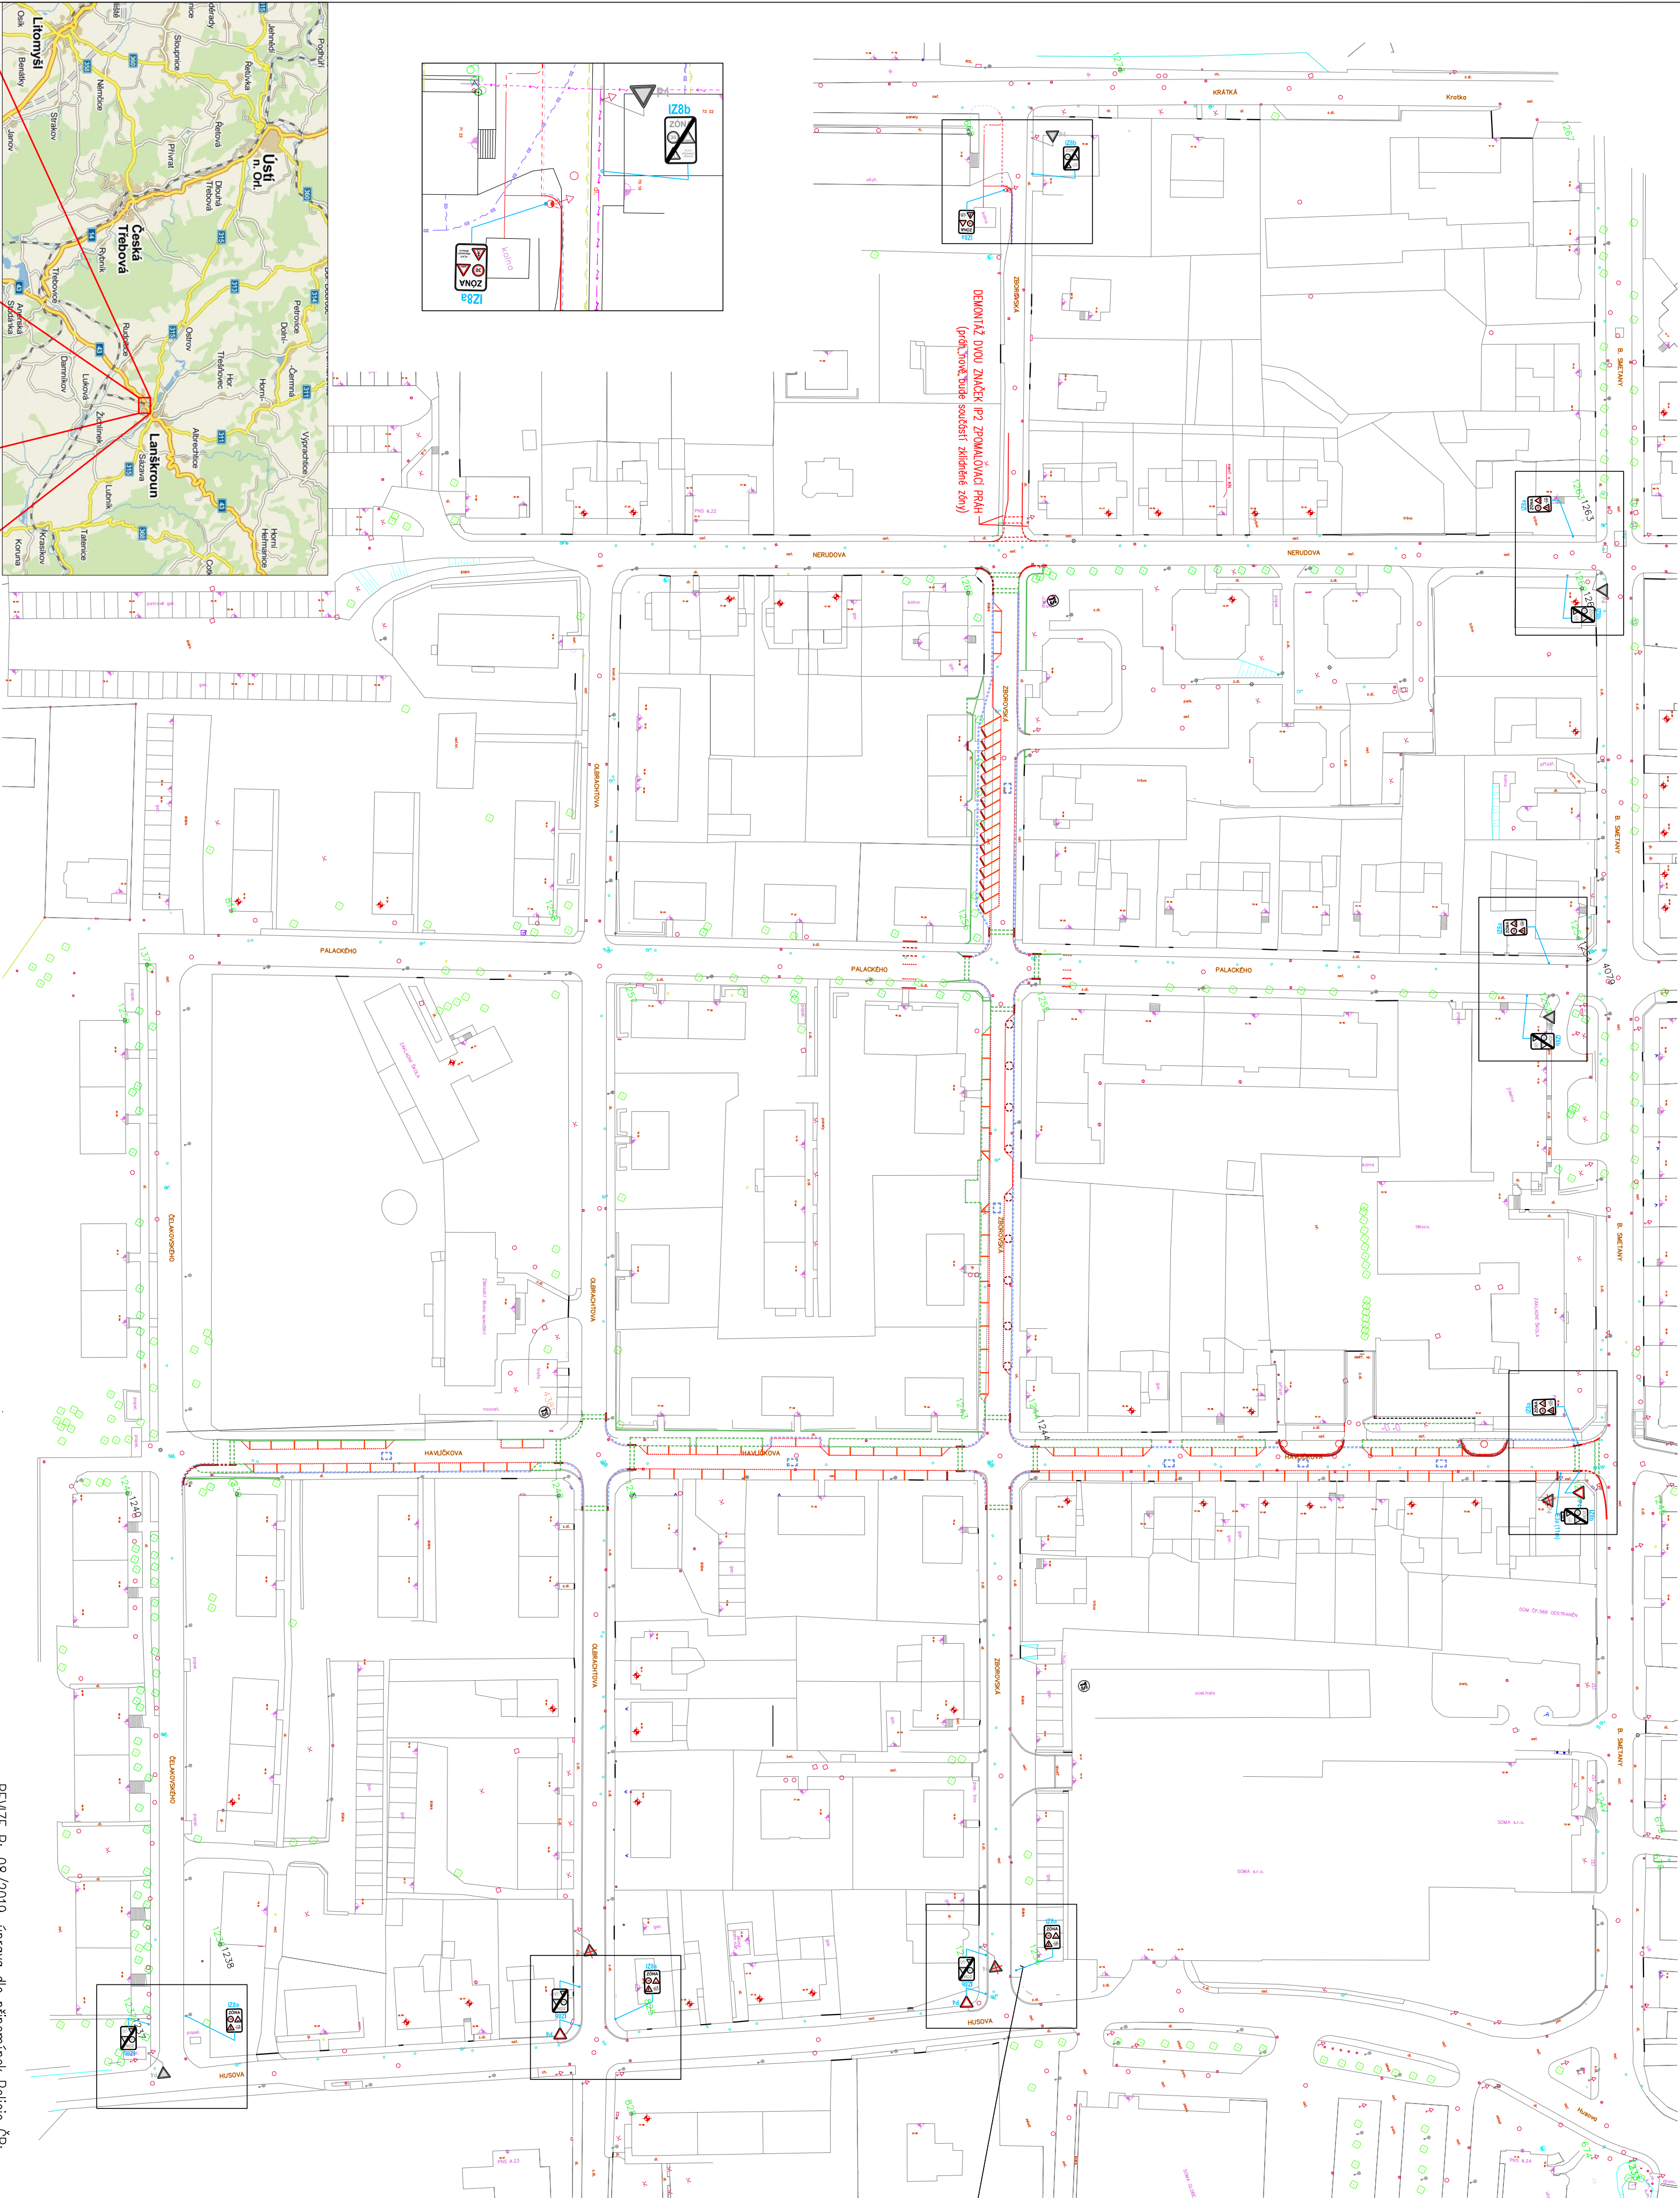
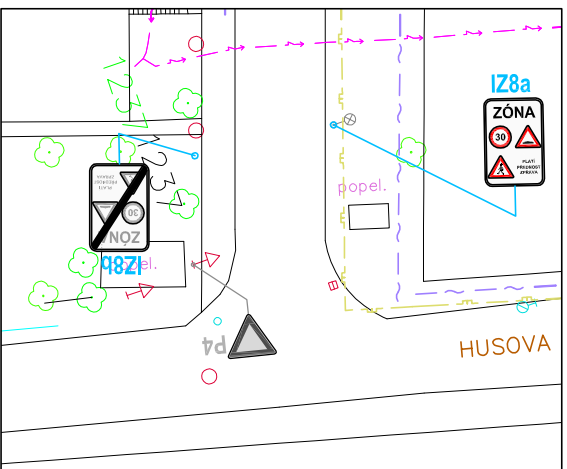
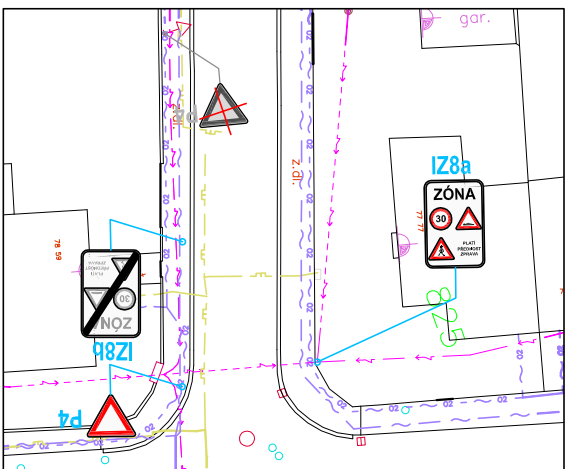
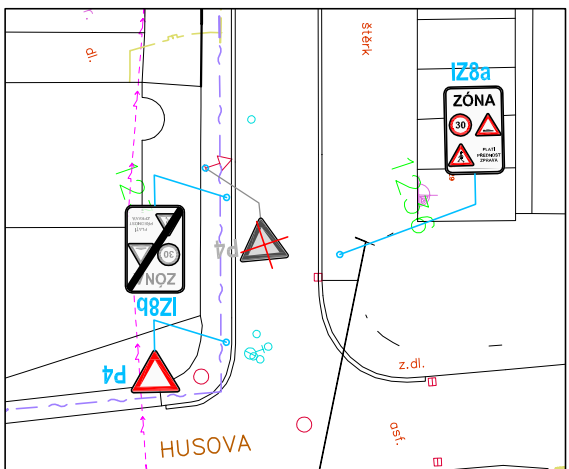
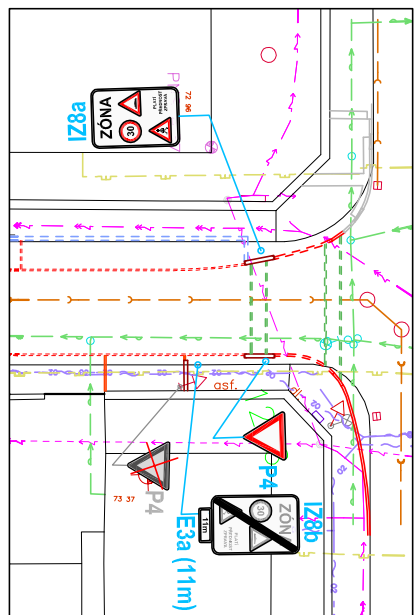


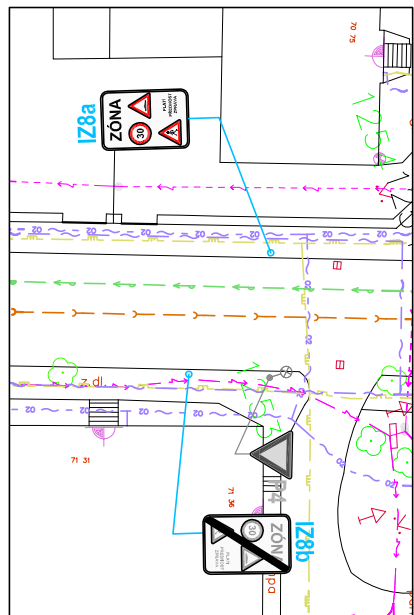

VZOR
ulice E, Krásohorské

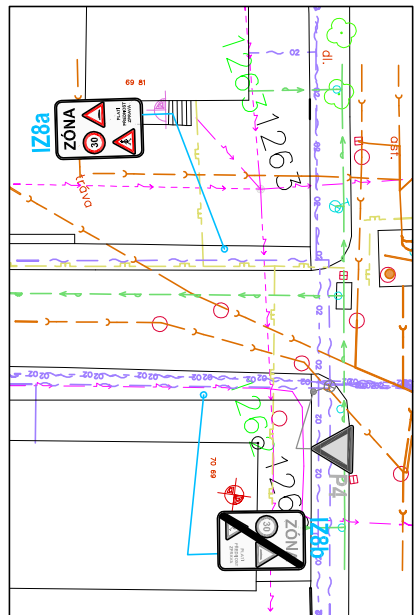

NÁVRH OZNAČENÍ
předemné lokality

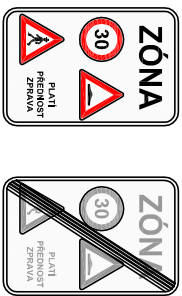

I283/b – Zóna s dopravním omezením
s obsahem:
B20a – Nejvyšší dovolená rychlost (30)
A7b – Zpomalovací práh
A12a – Chodci
Text – Platí přednost zprava

REVIZE B: 08/2019, úprava dle přípomínek Policie ČR:

- 1) v křižovatce ulic Nerudova x Zborovská bude v západní větví ulice Zborovská z obou stran zrušeno označení zvýšeného prahu (P2)
- 2) nově Z8b v křižovatce Havlíčkova x B. Smetaný bude doplněno o dodatkovou tabulku E3a s textem "11 m"

REVIZE A: 07/2018, původní verze projektu

	Ing. Jiří Chlář projekt dopravní stavby mobil: 004 982 828	Autorizoval typizoval	Ing. Jiří Chlář	Indice	doprava
Místo stavby	ulice Havlíčkova a Zborovská, dle přehledné mapy, město Lanškroun	Datum	08/2019	Suplň	DPS
Investor stavby	město Lanškroun	Revize	B	Formát	G44
Objednatel dok.	město Lanškroun, odbor majetku a investic	Paré		Měřítko	1:1000
Místní akce	LANŠKROUN, ULICE HAVLÍČKOVA, ZBOROVSKÁ STAVEBNÍ ÚPRAVY	SITUACE DOPRAVNÍHO ZNAČENÍ			A3