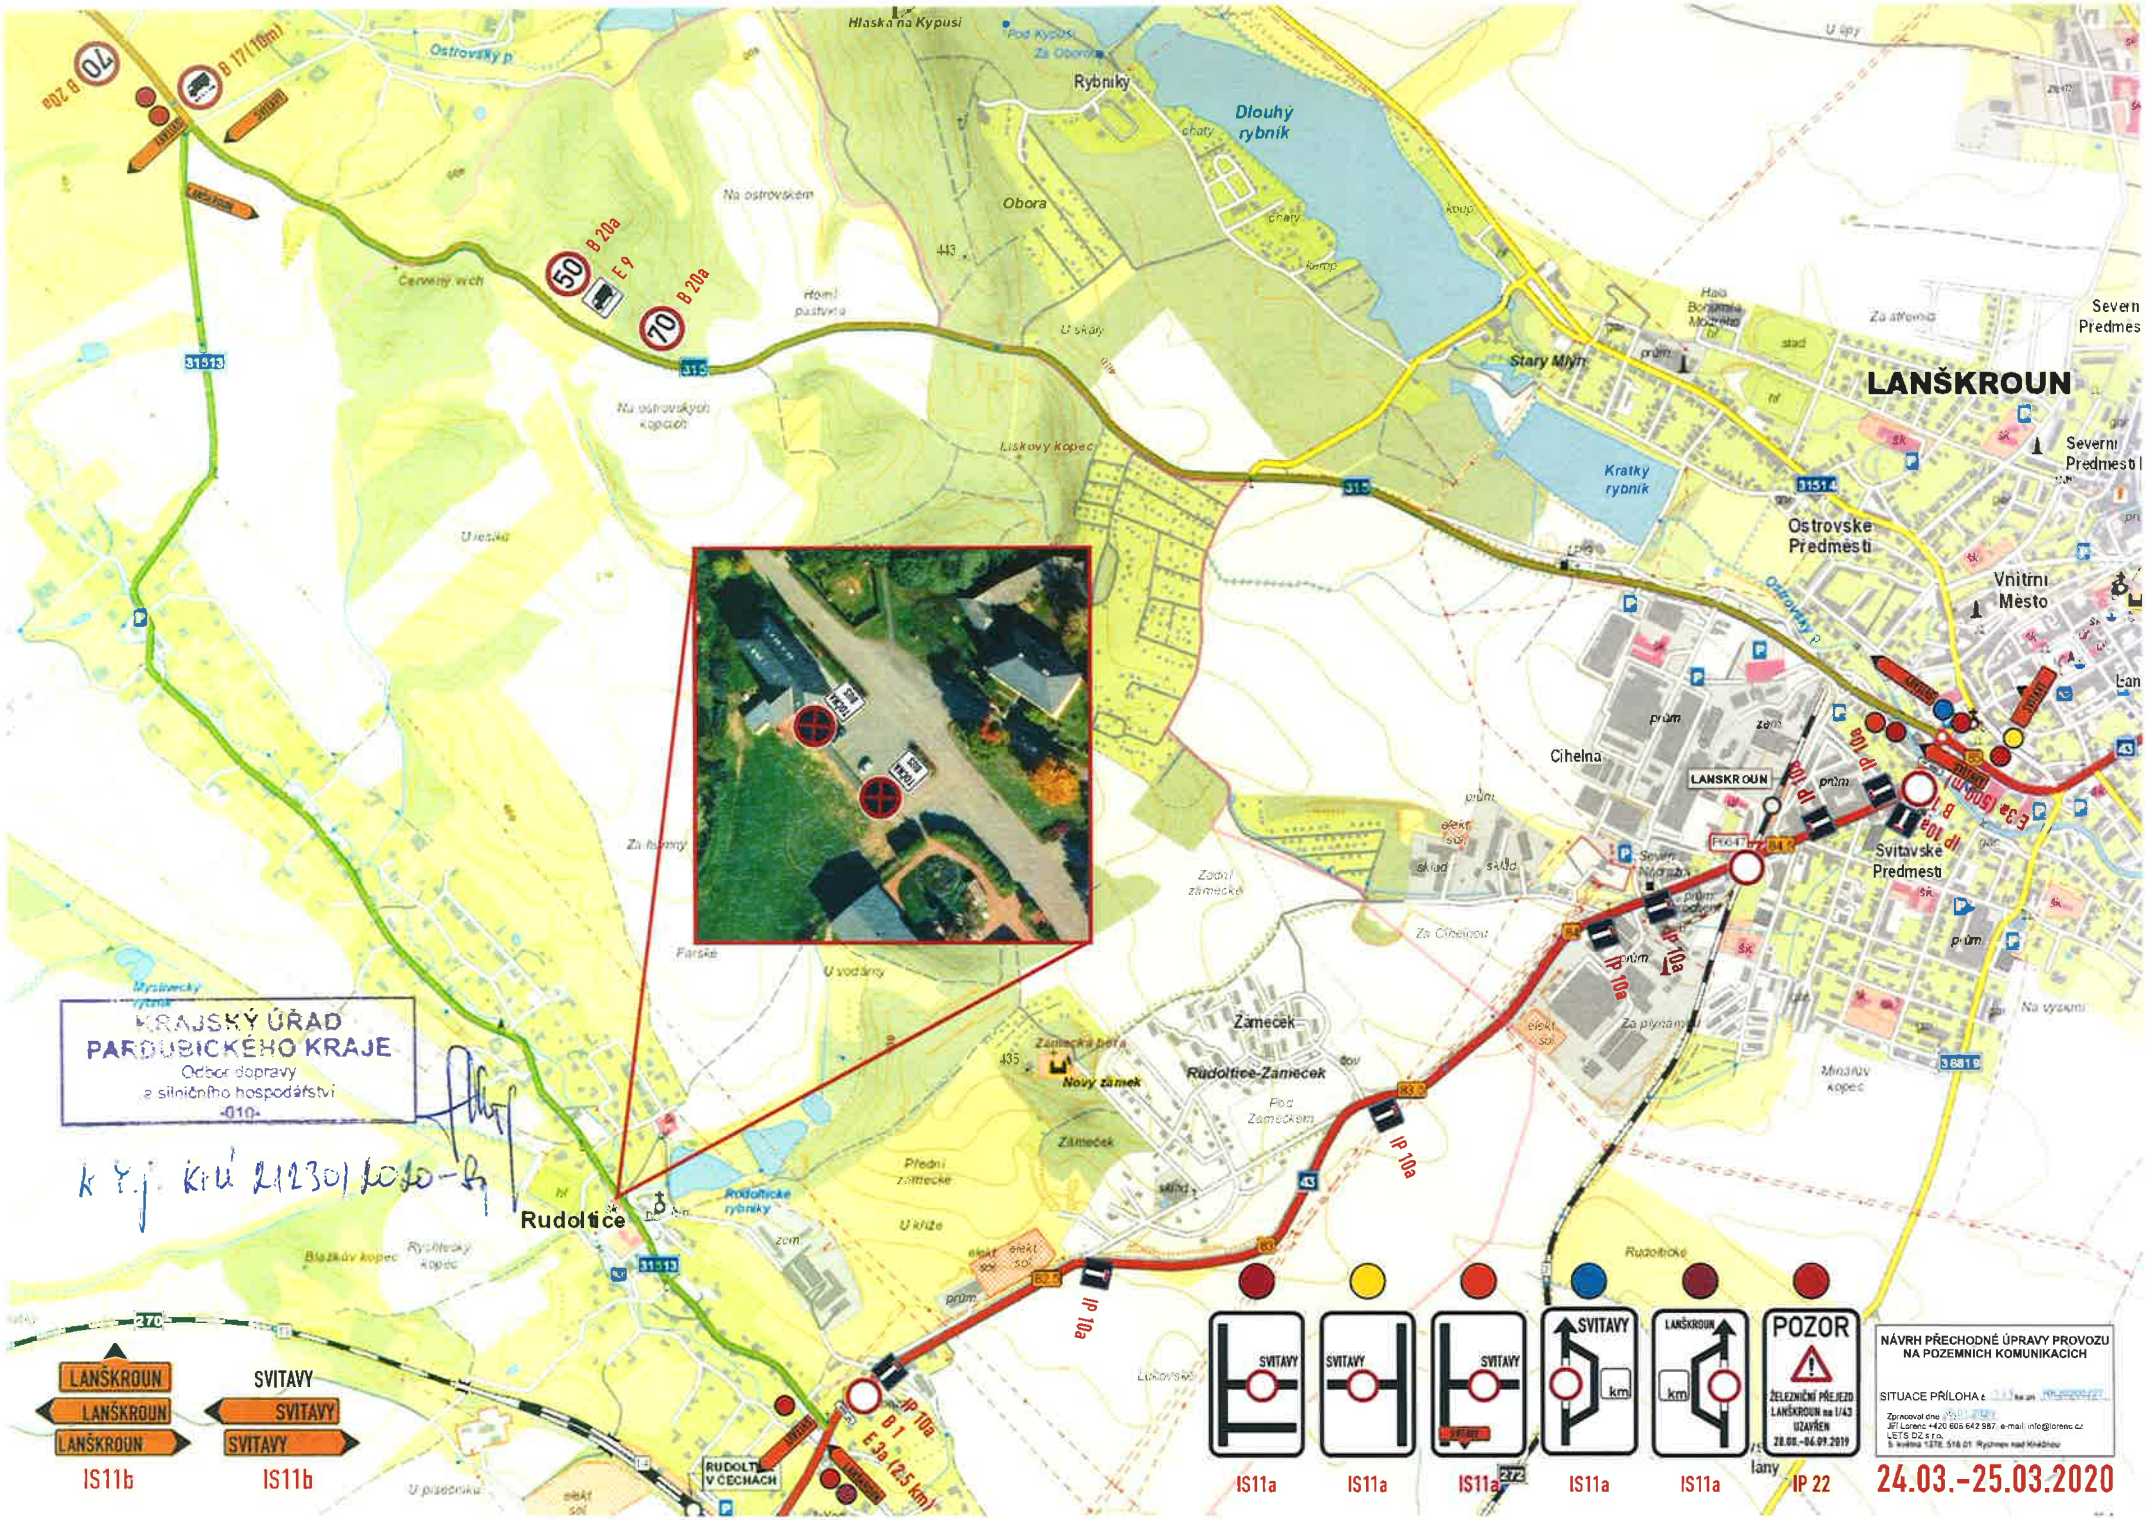
LANŠKROUN
Rudoltice
Rybníky
Dlouhý rybník
Kratký rybník
Obora
Stary Mlýn
Ostrovské Předměstí
Vnitřní Město
Severní Předměstí
Svitavské Předměstí
Cihelna
Zámeček
Rudoltice-Zámeček
Nový zámek
Rudoltické rybníky
Ostrovský p.
Odborný p.
Hlaska na Kypusi
Pod Kypusi
Za Oborou
Na ostrovském
Červený vrch
Homí pastvina
U skály
Na ostrovských kopcích
Liskový kopec
U lesíku
Za hájovnou
Farské
U vodárny
Zadní zámecké
Za Cihelnou
Za pivovarem
Mirošův kopec
Přední Zámecké
U kříže
Blažkův kopec
Rychtářský kopec
U písečníku
Rudoltické
Lukovský
Na vyšemi
U lípy
Za alejemi
Za Mlýnem
Haldy Bohumila Mozkrta
Myslivecký rybník
KRAJSKÝ ÚŘAD
PARDUBICKÉHO KRAJE
Odbor dopravy
a silničního hospodářství
-010-
k Č.j. KÚ 212301/2020-D
B 17 (10m)
B 20a
E 9
B 20a
B 20a
IP 10a
IP 10a
IP 10a
IP 10a
IP 10a
IP 10a
B 1
E 3a (25 km)
E 3a (500 m)
B 1
IP 10a
LANŠKROUN
LANŠKROUN
LANŠKROUN
IS11b
SVITAVY
SVITAVY
SVITAVY
IS11b
IS11a
IS11a
IS11a
IS11a
IS11a
POZOR
ŽELEZNIČNÍ PŘEJEZD
LANŠKROUN na I/43
UZAVŘEN
28.09.–04.09.2019
IP 22
NÁVRH PŘECHODNÉ ÚPRAVY PROVOZU
NA POZEMNÍCH KOMUNIKACICH
SITUACE PŘÍLOHA č.
Zpracoval dne
JP Lorenc +420 605 642 987, e-mail: info@lorenc.cz
LETS DZ s.r.o.
24.03.–25.03.2020