
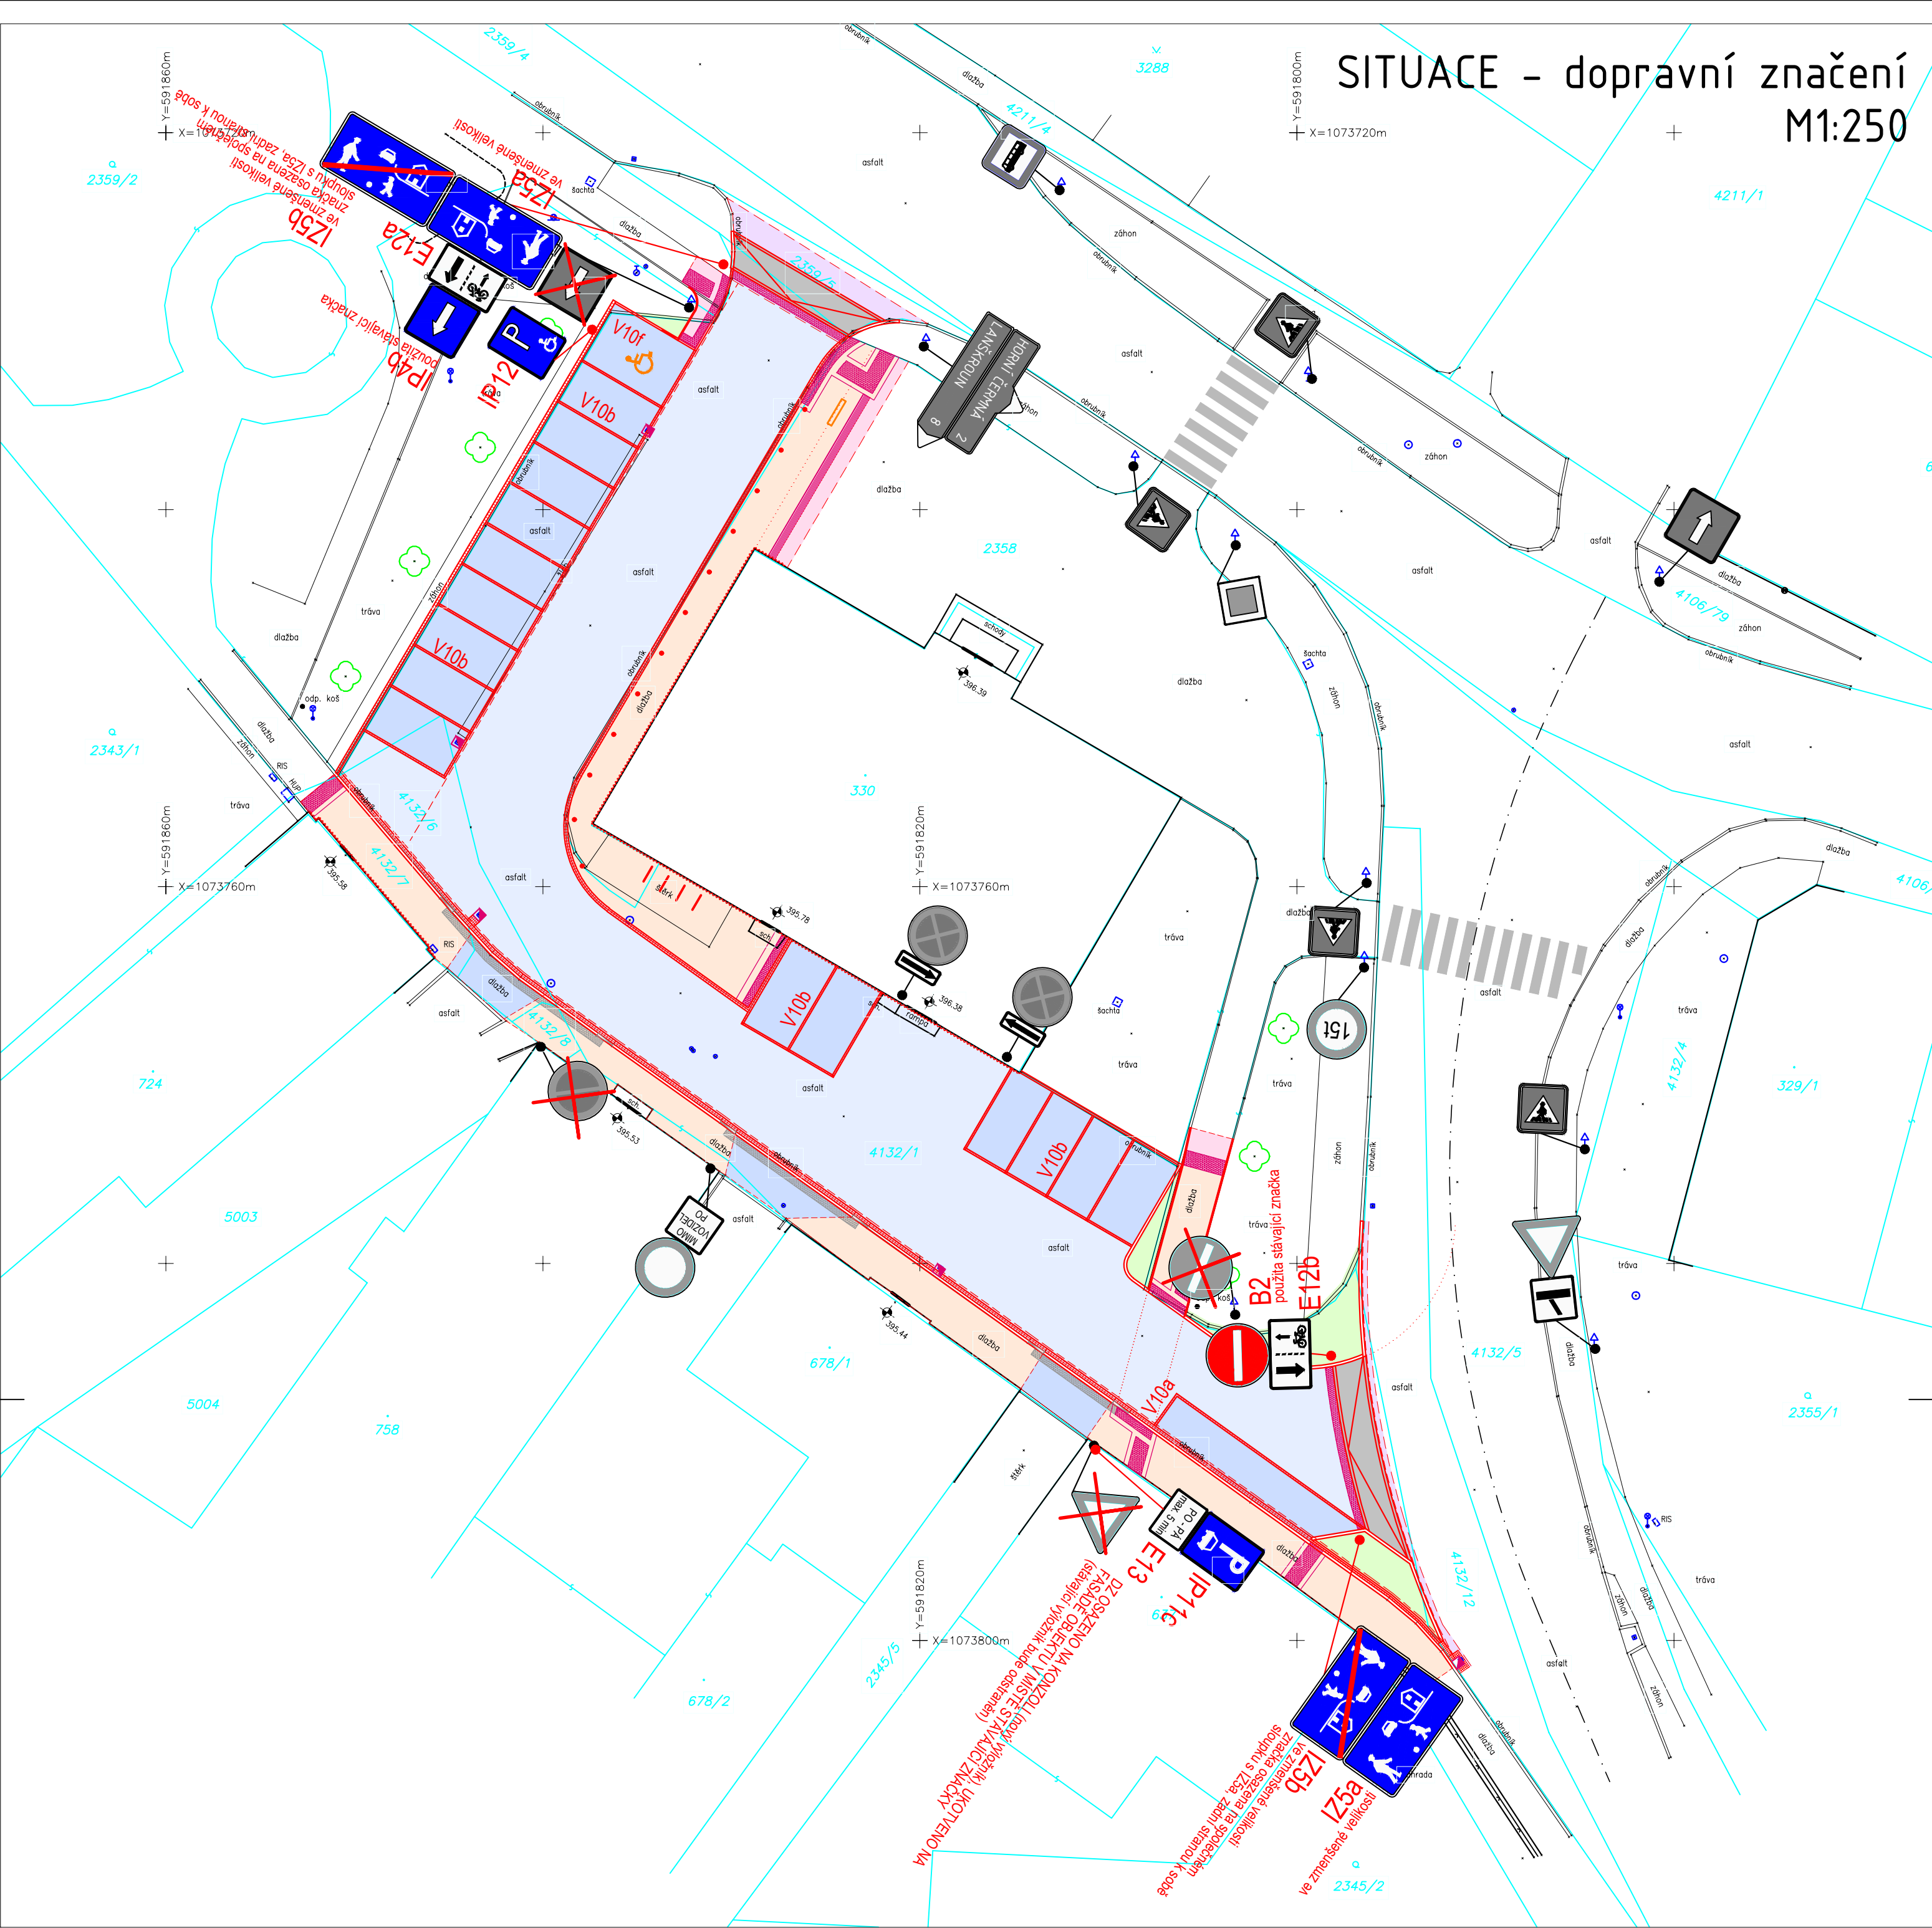


SITUACE - dopravní značení
M1:250

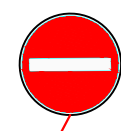

- NÁVRH**
- ZPEVNĚNÁ PLOCHA - VOZOVKA - ASFALT
 - ZPEVNĚNÁ PLOCHA - VOZOVKA - DLAŽBA 100x100mm, ŽULOVÁ, PŘÍRODNÍ, OBLOUKOVÁ / VĚJÍROVÁ VAZBA
 - ZPEVNĚNÁ PLOCHA - VJEZDY A PARKOVIŠTĚ - DLAŽBA 100x100mm, ŽULOVÁ, PŘÍRODNÍ, OBLOUKOVÁ / VĚJÍROVÁ VAZBA
 - RAMPA NA VJEZDECH - DLAŽBA 100x100mm, ŽULOVÁ, PŘÍRODNÍ, OBLOUKOVÁ / VĚJÍROVÁ VAZBA
 - CHODNÍKOVÉ (PĚŠÍ) PLOCHY - MOZAIKA, ŽULA, 50x50mm (barva - kombinace barev)
 - CHODNÍKY - BETONOVÁ DLAŽBA - PŘEDLÁŽDĚNÍ STÁVAJÍCÍ DLAŽBY, VČ. LOŽE DLAŽBY A PŘEHUTNĚNÍ
 - VEGETAČNÍ PLOCHY
 - HRANY ZPEVNĚNÍ
 - ULIČNÍ VPUST - STÁVAJÍCÍ, VÝŠKOVÁ REKTFIKACE + ODLÁŽDĚNÍ ŽULOVOU KOSTKOU 100x100mm DO BETONU
 - ZAHRAZOVACÍ SLOUPKY - ROZTEČ ě 2,5m
 - IZOLACE PROTI ZEMNÍ VLHKOSTI - NOPOVÁ FÓLIE
 - PODÉLNÁ DRENÁŽ
 - VAROVNÉ A SIGNÁLNÍ PÁSY, SCHVÁLENÝ A CERTIFIKOVANÝ PRVEK (varovné pásy š.0,4m, signální pásy š. 0,8m)
 - BETONOVÁ DLAŽBA PRO NEVIDOMÉ S VÝSTUPKY TL. 80mm
 - VAROVNÉ A SIGNÁLNÍ PÁSY, SCHVÁLENÝ A CERTIFIKOVANÝ PRVEK (varovné pásy š.0,4m, signální pásy š. 0,8m)
 - DLAŽBA PRO NEVIDOMÉ - KONGLOMEROVANÝ KÁMEN (rast 60x60mm), LEMOVANÝ ROVINNOU DESKOU š. 0,25m
 - UMĚLÁ VODICÍ LIE - DLAŽBA SE ŽLÁBKY - min. š.0,40m (barva přírodní/alt. antracitová)
 - STOJANY NA JÍZDNÍ KOLA - RÁMOVÉ
 - INFORMAČNÍ TABULE / POUTAČ

LEGENDA DOPRAVNÍHO ZNAČENÍ:

-  **B2** NOVÉ SVISLÉ DOPRAVNÍ ZNAČENÍ
-  STÁVAJÍCÍ SVISLÉ DOPRAVNÍ ZNAČENÍ PONECHANÉ, BEZE ZMĚN
-  STÁVAJÍCÍ SVISLÉ DOPRAVNÍ ZNAČENÍ RUŠENÉ, NEBO PŘEMÍSTĚNÉ
-  LINKA DLAŽBY VYMEZUJÍCÍ PARKOVACÍ STÁNÍ - V10a, V10b

HLAVNÍ INŽENÝR PROJEKTU : Ing. Jan Eibl Pod Lipami 2564/27, 130 00 Praha 3 tel. +420 775 134 665 IČO: 735 21 442 email. honza.eibl@gmail.com		HLAVNÍ PROJEKTANT (HIP) : Ing. Jan Eibl, ČKAIT 0012325		PROJEKTANTI ČÁSTI (SO) :		
OBNOVA MÍSTNÍ KOMUNIKACE č.17C V DOLNÍ ČERMNÁ				DATUM:	05/2021	Č. PARÉ:
				MĚŘÍTKO:		
				1:250		
				STUPEŇ PD:		
OBJEDNATEL: Městys Dolní Čermná Dolní Čermná 76, 561 53 Dolní Čermná Tel. 465 393 125, IČ. 002 78 734				ČÁST PD: D. DOKUMENTACE OBJEKTŮ D.1 OBJEKTY POZEMNÍCH KOUNIKACÍ		
OBSAH VÝKRESU:				STAVEBNÍ OBJEKT:		Č. VÝKRESU:
SITUACE - DOPRAVNÍ ZNAČENÍ				SO 101		D.1.1.3