



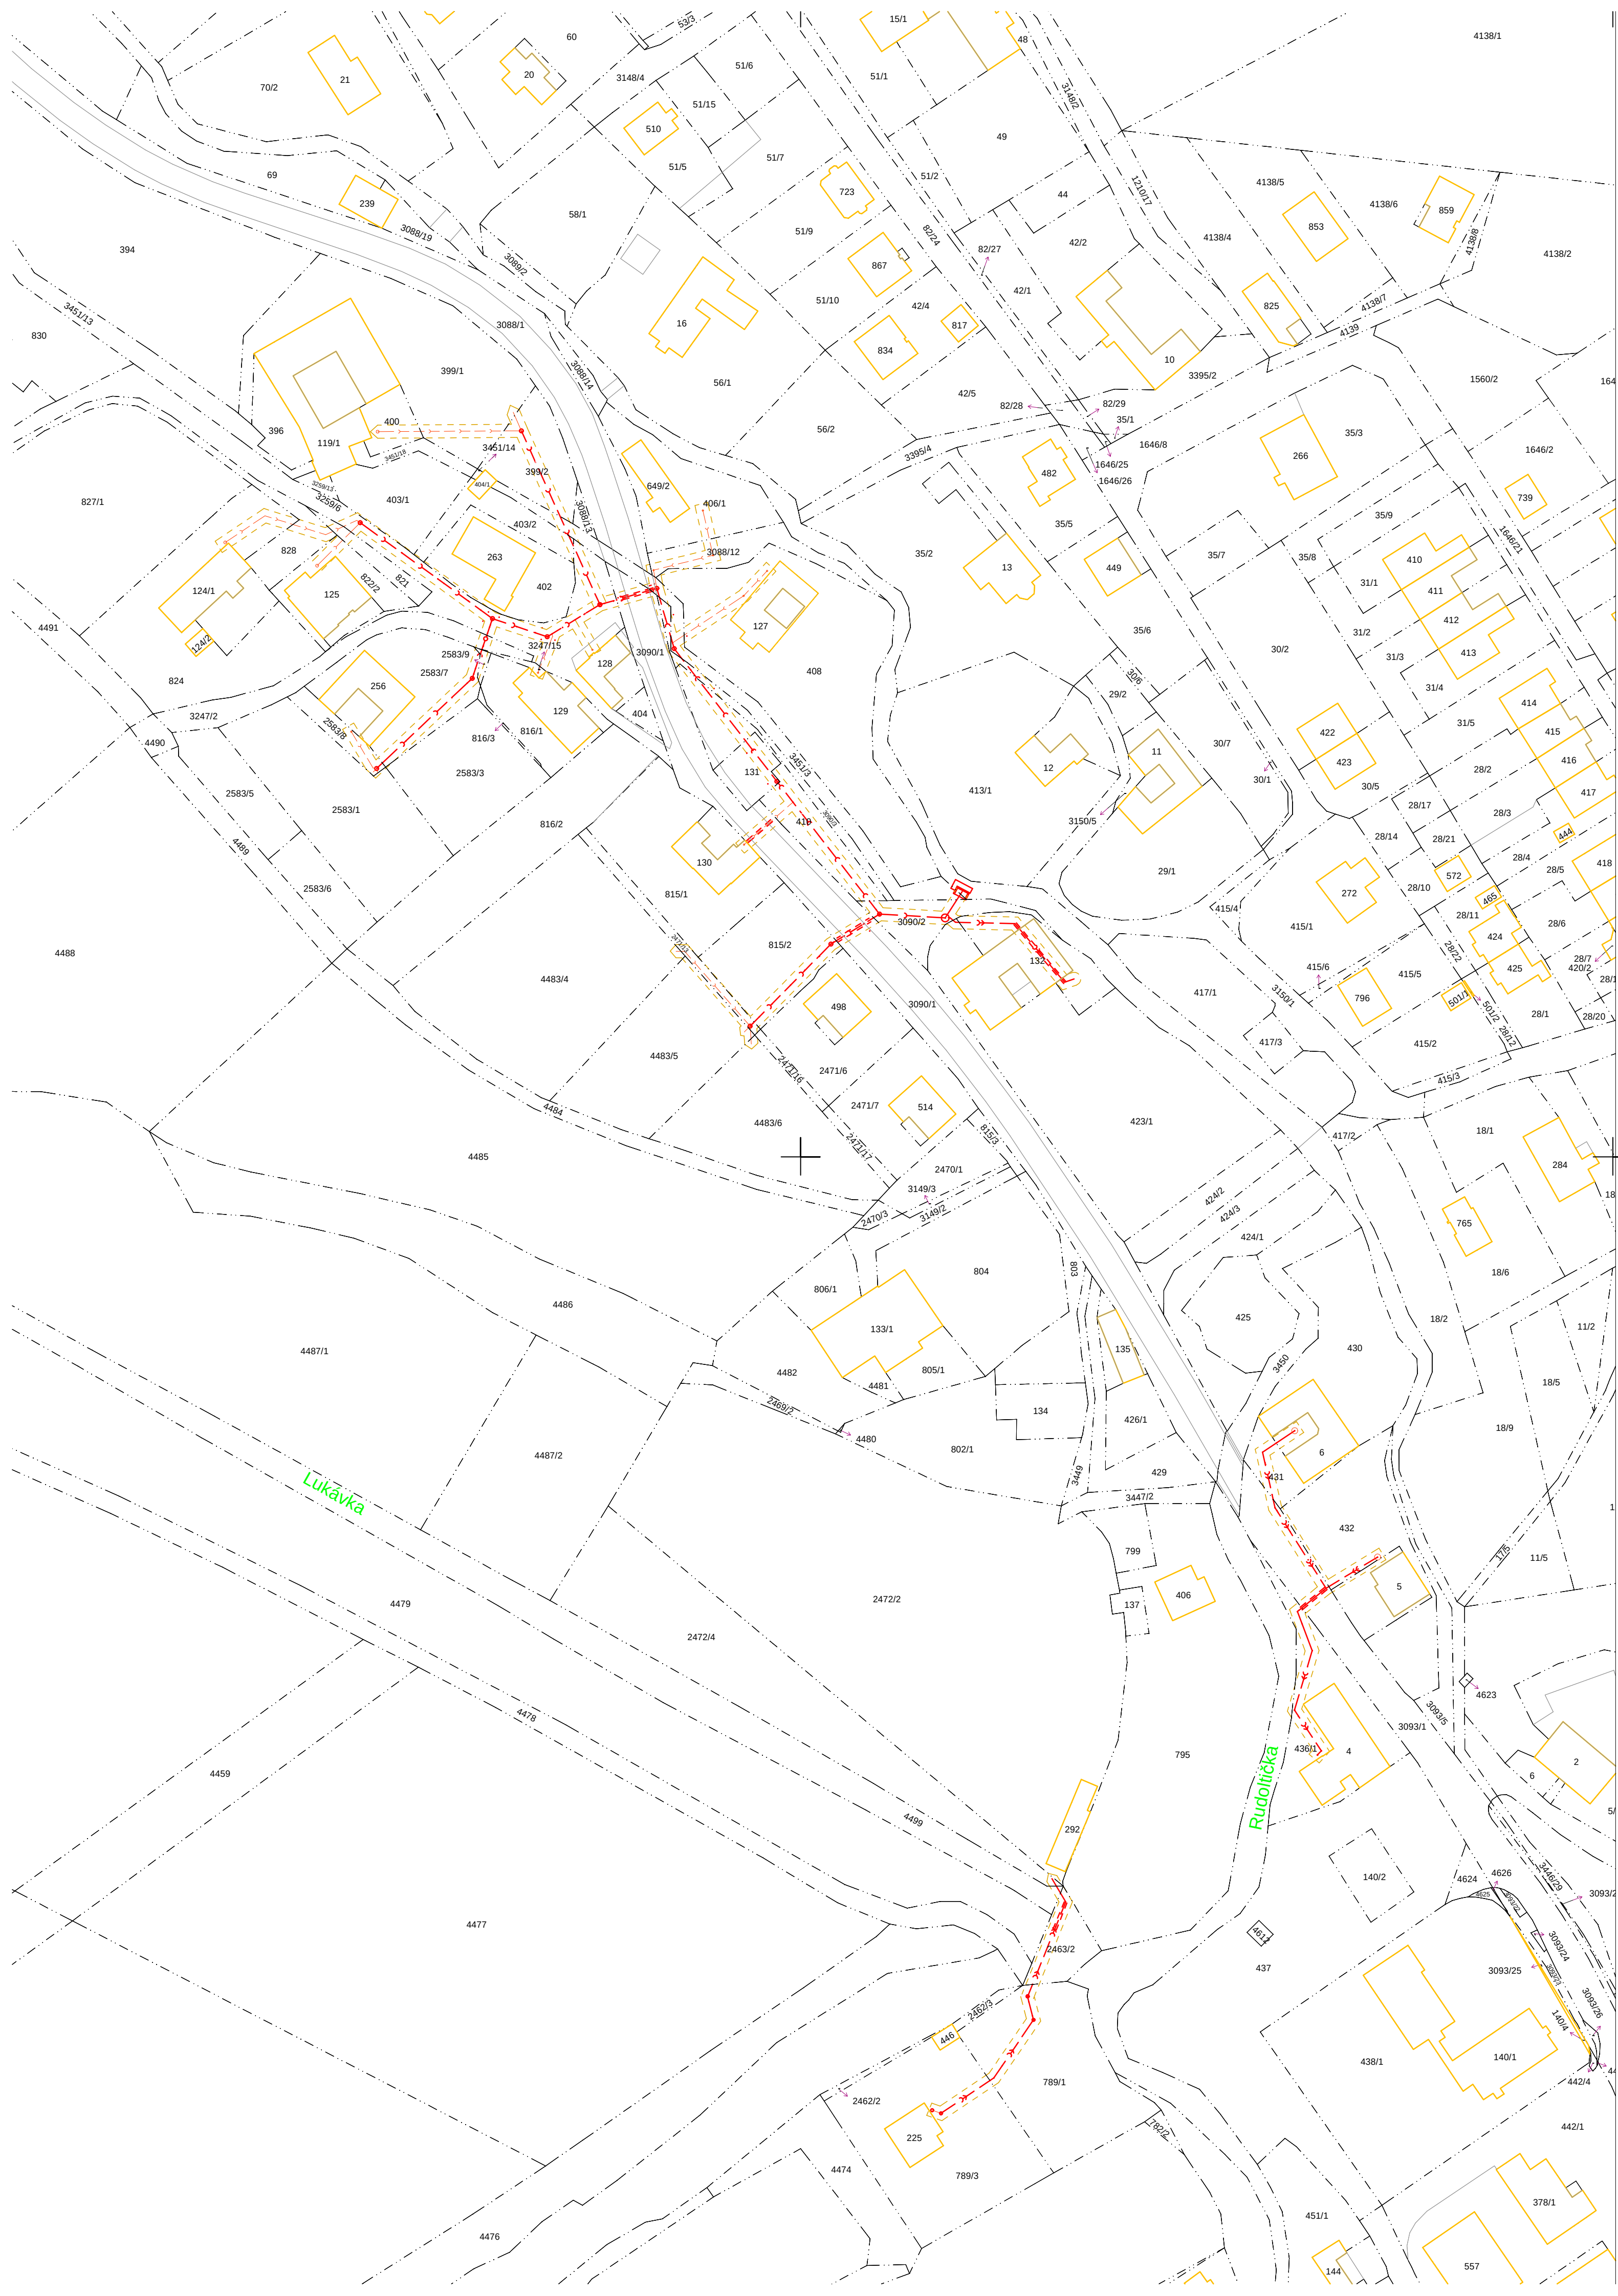

LEGENDA:  KATASTRÁLNÍ MAPA – K.Ú. RUDOLTICE U LANŠKROUNA 743500
 HRANICE PARCEL POZEMKOVÝCH / STAVEBNÍCH / SLUČKY
 GRAVITAČNÍ SPLAŠKOVÁ KANALIZACE
 TLAKOVÁ SPLAŠKOVÁ KANALIZACE VÝTLAK/PŘÍPOJKA
 GRAVITAČNÍ SPLAŠKOVÉ KANALIZAČNÍ PŘÍPOJKY
 ROZSAH OCHRANNÉHO PÁSMO (SBĚRAČE, VÝTLAKY, DOMOVNÍ PŘÍPOJKY)

POZNÁMKA: ZA STAVBOU DOTČENÉ POZEMKY JSOU POVAŽOVÁNY I POZEMKY, DO KTERÝCH ZASAHUJE POUZE OCHRANNÉ PÁSMO NAVRŽENÉ STAVBY

POZOR!
PODZEMNÍ SÍTĚ JSOU ZAKRESLENY POUZE ORIENTAČNĚ,
PŘED ZAPOČETÍM ZAMNÍCH PRACÍ JE TŘEBA VŠECHNY SÍTĚ VYTÝČIT!

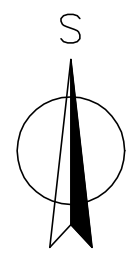

Vpracoval: Jan Dominik Suchánek, DIS.		JDS projekt, s.r.o. Džbánov 22, 566 01 Vysoké Mýto IČO: 288 03 736		
Technická kontrola: Jana Prohášková, PhD.				
Zodpovědný projektant: Jan Dominik Suchánek, DIS.				
Region: PARDUBICKÝ	Okres: ÚSTÍ NAD ORLICÍ			Obec: RUDOLTICE
Investor: Obec Rudoltice, Rudoltice 95, 561 25 Rudoltice			Stupeň:	DUR+DSP
Akce: KANALIZACE RUDOLTICE			Zak. č.:	309-18-3
			Arch. č.:	P-309
			Datum:	04/2021
			Formát:	2A4
Obsah: KATASTRÁLNÍ SITUAČNÍ VÝKRES			Měřítko:	Číslo příl. výkresu:
			1: 1000 Kóty: m	C.2