



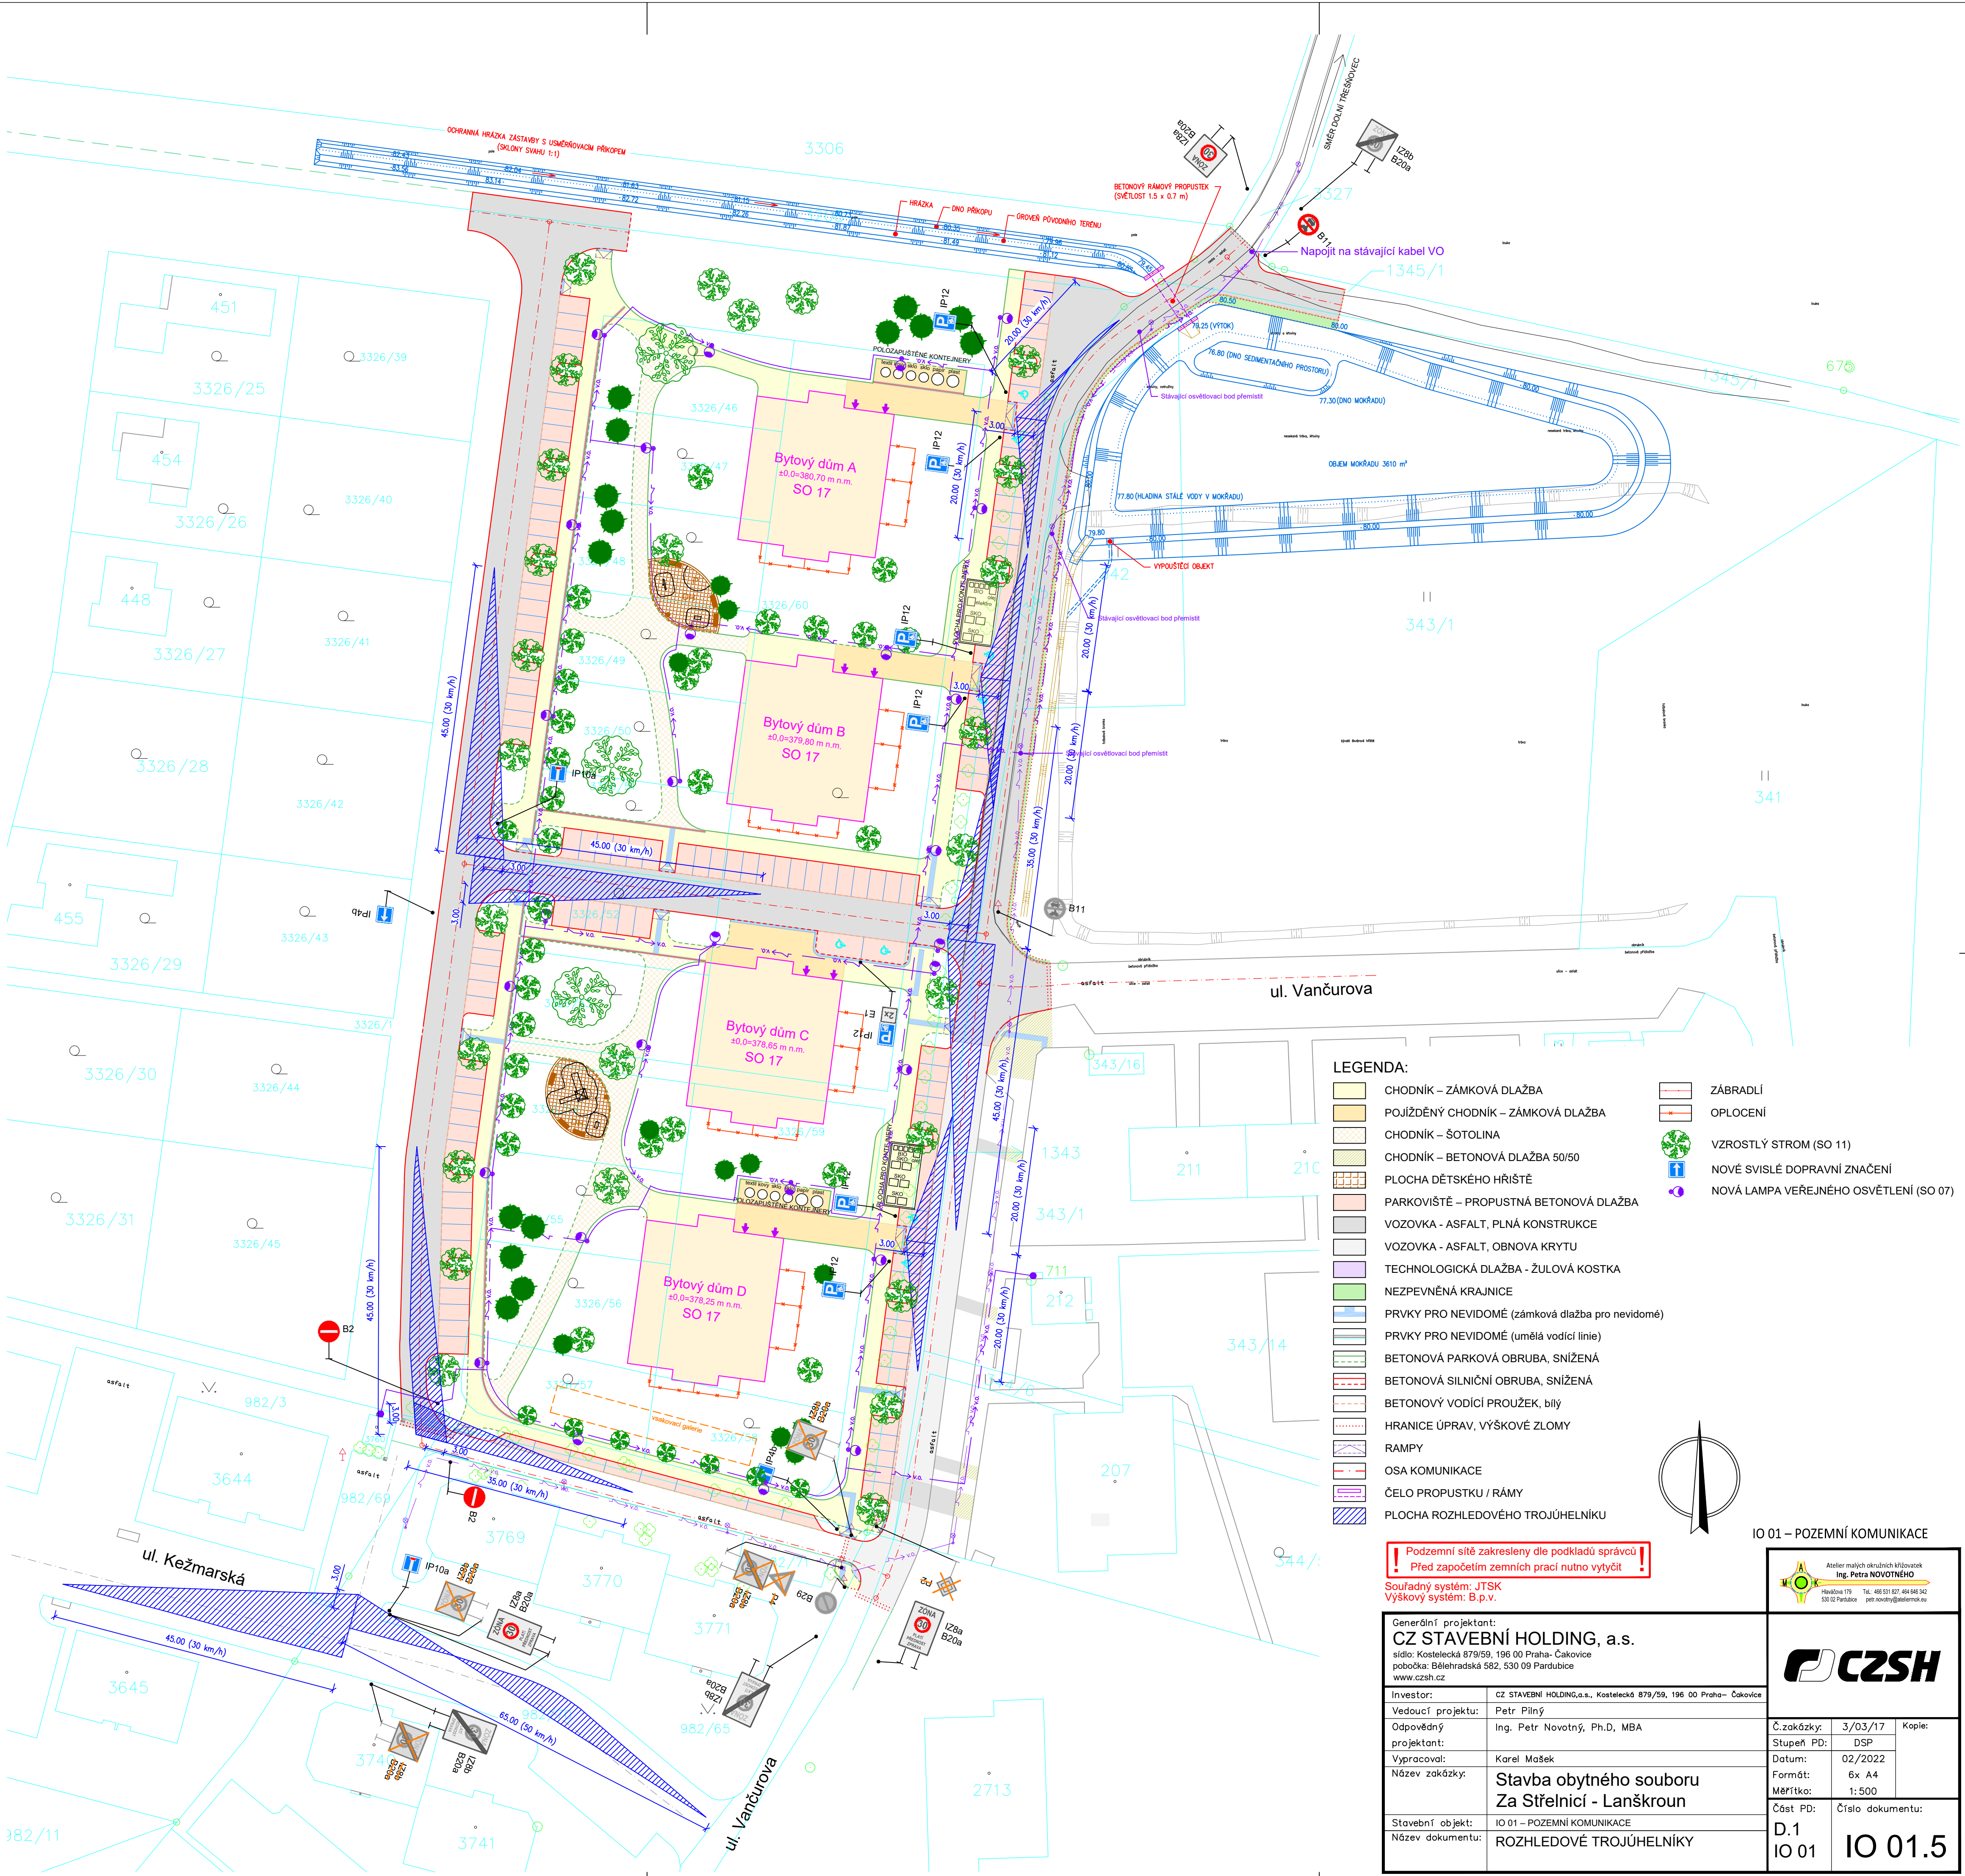


- LEGENDA:**
- CHODNÍK – ZÁMKOVÁ DLAŽBA
 - POJÍŽDĚNÝ CHODNÍK – ZÁMKOVÁ DLAŽBA
 - CHODNÍK – ŠOTOLINA
 - CHODNÍK – BETONOVÁ DLAŽBA 50/50
 - PLOCHA DĚTSKÉHO HRÁŠTĚ
 - PARKOVIŠTĚ – PROPUSTNÁ BETONOVÁ DLAŽBA
 - VOZOVKA - ASFALT, PLNÁ KONSTRUKCE
 - VOZOVKA - ASFALT, OBNOVA KRYTU
 - TECHNOLOGICKÁ DLAŽBA - ŽULOVÁ KOSTKA
 - NEZPEVNĚNÁ KRAJNICE
 - PRVKY PRO NEVIDOMÉ (zámková dlažba pro nevidomé)
 - PRVKY PRO NEVIDOMÉ (umělá vodící linie)
 - BETONOVÁ PARKOVÁ OBRUBA, SNÍŽENÁ
 - BETONOVÁ SILNIČNÍ OBRUBA, SNÍŽENÁ
 - BETONOVÝ VODÍČÍ PROUZEK, bílý
 - HRANICE ÚPRAV, VÝŠKOVÉ ZLOMY
 - RAMPY
 - OSA KOMUNIKACE
 - ČELO PROPUSTKY / RÁMY
 - PLOCHA ROZHLEDOVÉHO TROJÚHELNÍKU
 - ZÁBRADLÍ
 - OPLOCENÍ
 - VZROSTLÝ STROM (SO 11)
 - NOVÉ SVISLÉ DOPRAVNÍ ZNAČENÍ
 - NOVÁ LAMPA VEŘEJNÉHO OSVĚTLENÍ (SO 07)

! Podzemní sítě zakresleny dle podkladů správců !
Před započatím zemních prací nutno vytyčit !
Souřadný systém: JTSK
Výškový systém: B.p.v.

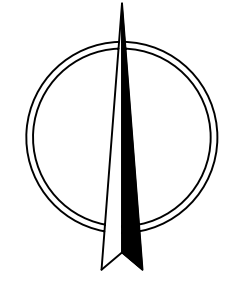

IO 01 – POZEMNÍ KOMUNIKACE

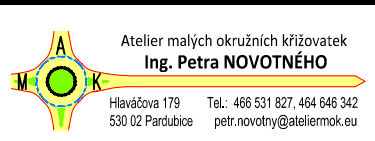

Generální projektant: CZ STAVEBNÍ HOLDING, a.s. sídlo: Kostecká 879/59, 196 00 Praha- Čakovice pobočka: Bělehradská 582, 530 09 Pardubice www.czsh.cz			
Investor:	CZ STAVEBNÍ HOLDING,a.s., Kostecká 879/59, 196 00 Praha- Čakovice		
Vedoucí projektu:	Petr Pilný		
Odpovědný projektant:	Ing. Petr Novotný, Ph.D, MBA		
Vypracoval:	Karel Mašek		
Název zakázky:	Stavba obytného souboru Za Střelnicí - Lanškroun		
Stavební objekt:	IO 01 – POZEMNÍ KOMUNIKACE		
Název dokumentu:	ROZHLEDOVÉ TROJÚHELNÍKY		
Č.zakázky:		3/03/17	Kopie:
Stupeň PD:		DSP	
Datum:		02/2022	Formát: 6x A4 Měřítko: 1: 500
Část PD:		Číslo dokumentu:	
D.1 IO 01		IO 01.5	