



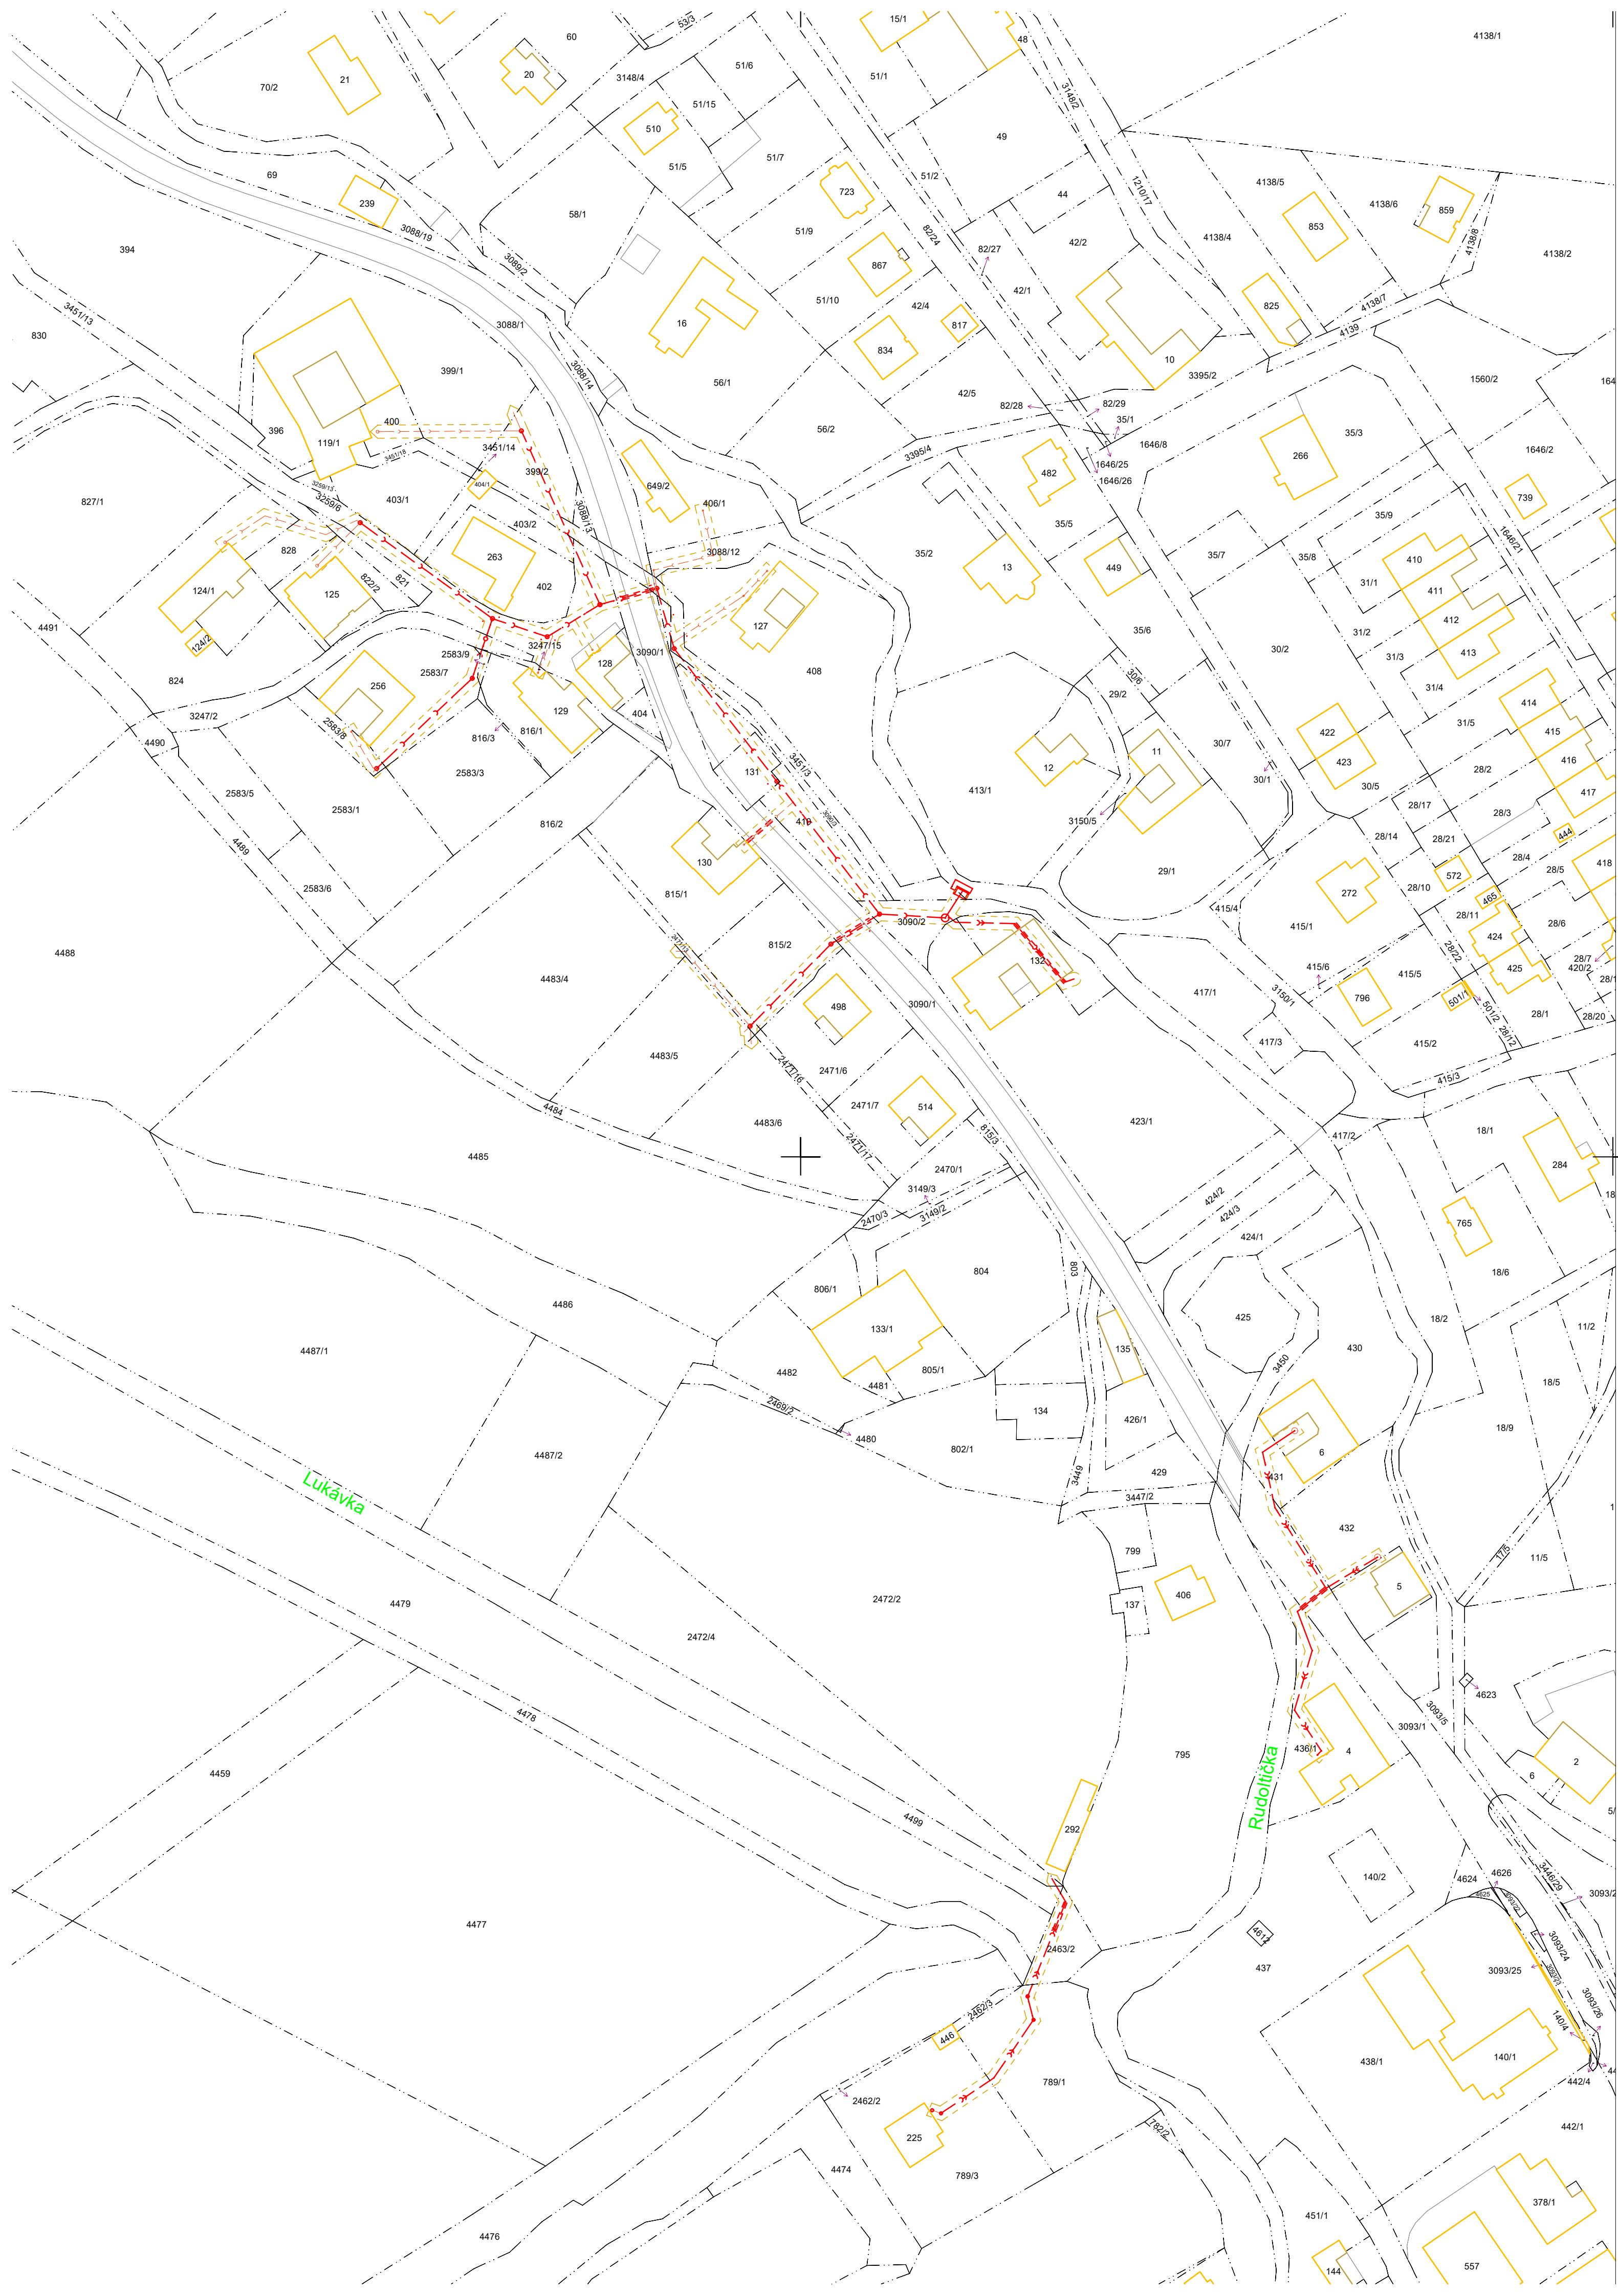

- LEGENDA:
- KATASTRÁLNÍ MAPA - K.Ú. RUDOLTICE U LANŠKROUNA 743500
 - HRANICE PARCEL POZEMKOVÝCH / STAVEBNÍCH / SLUČKY
 - GRAVITAČNÍ SPLAŠKOVÁ KANALIZACE
 - TLAKOVÁ SPLAŠKOVÁ KANALIZACE VÝTLAK/PŘÍPOJKA
 - GRAVITAČNÍ SPLAŠKOVÉ KANALIZAČNÍ PŘÍPOJKY
 - ROZSAH OCHRANNÉHO PÁSMO (SBĚRAČE, VÝTLAKY, DOMOVNÍ PŘÍPOJKY)

POZNÁMKA: ZA STAVBOU DOTČENÉ POZEMKY JSOU POVAŽOVÁNY I POZEMKY, DO KTERÝCH ZASAHUJE POUZE OCHRANNÉ PÁSMO NAVRŽENÉ STAVBY

POZOR!
PODZEMNÍ SÍTĚ JSOU ZAKRESLENY POUZE ORIENTAČNĚ,
PŘED ZAPOČETÍM ZAMNÍCH PRACÍ JE TŘEBA VŠECHNY SÍTĚ VYTÝČIT!

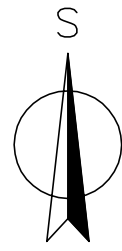

Vypracoval:	Jan Dominik Suchánek, DIS.	JDS projekt, s.r.o. Džbánov 22, 566 01 Vysoké Mýto IČO: 288 03 736		
Technická kontrola:	Jana Prohášková, PhD.			
Zodpovědný projektant:	Jan Dominik Suchánek, DIS.			
Region: PARDUBICKÝ	Okres: ÚSTÍ NAD ORLICÍ			Obec: RUDOLTICE
Investor: Obec Rudoltice, Rudoltice 95, 561 25 Rudoltice			Stupeň:	DUR+DSP
Akce: KANALIZACE RUDOLTICE			Zak. č.:	309-18-3
			Arch. č.:	P-309
			Datum:	04/2021
			Formát:	2A4
Obsah: KATASTRÁLNÍ SITUAČNÍ VÝKRES			Měřítko:	Číslo příl. výkresu:
			1:1000 Kóty: m	C.2