



PRACOVNÍ MÍSTA


PRACOVNÍ MÍSTO - SSZ EXTRAVILÁN

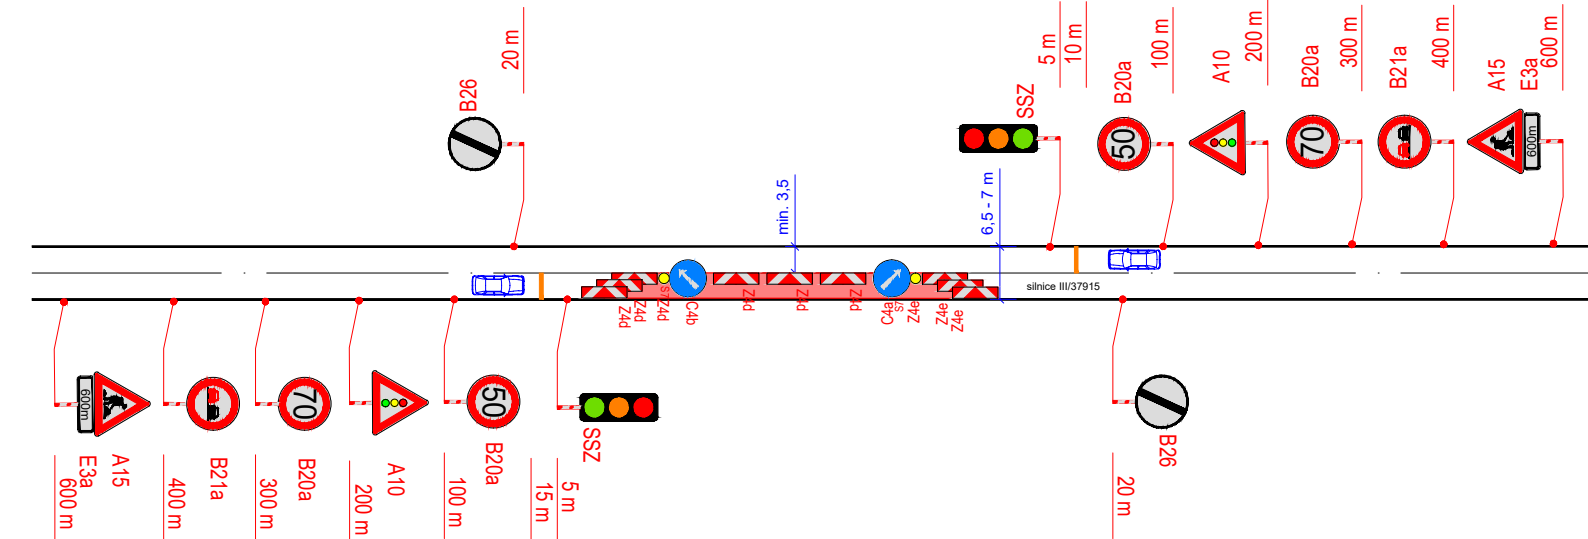

PRACOVNÍ MÍSTO - SSZ EXTRAVILÁN

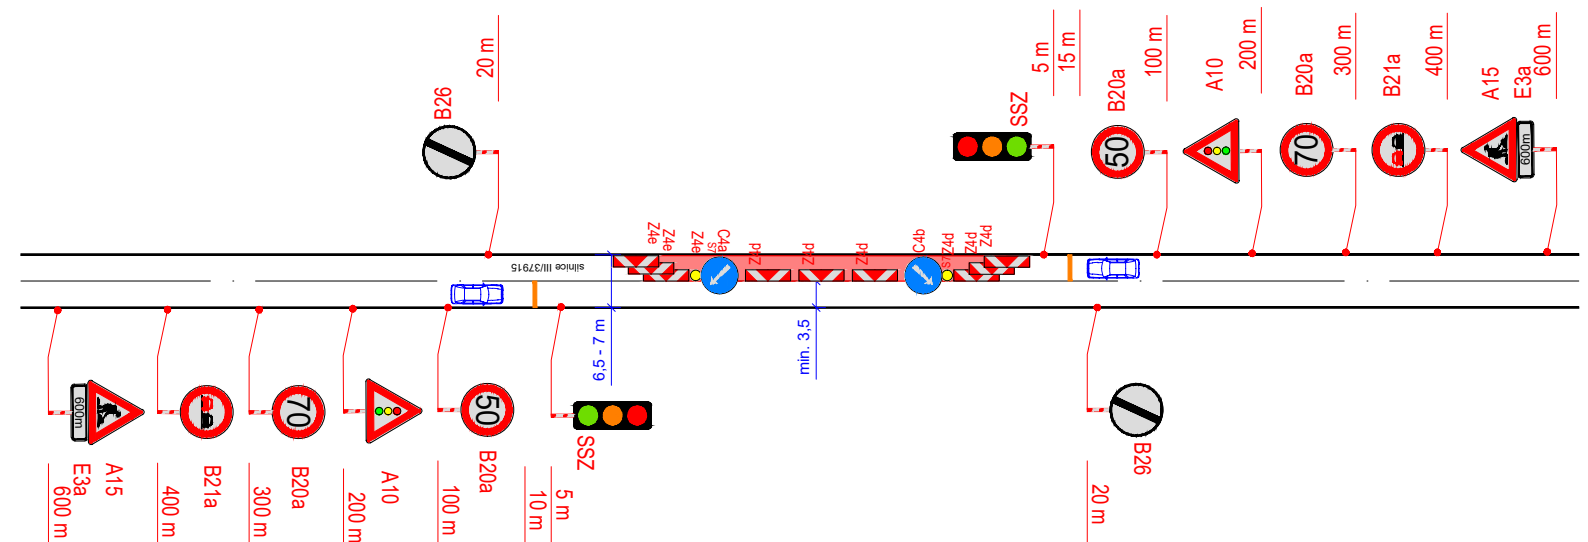

ÚPLNÁ UZAVÍRKA + OBJÍZDNÉ TRASY

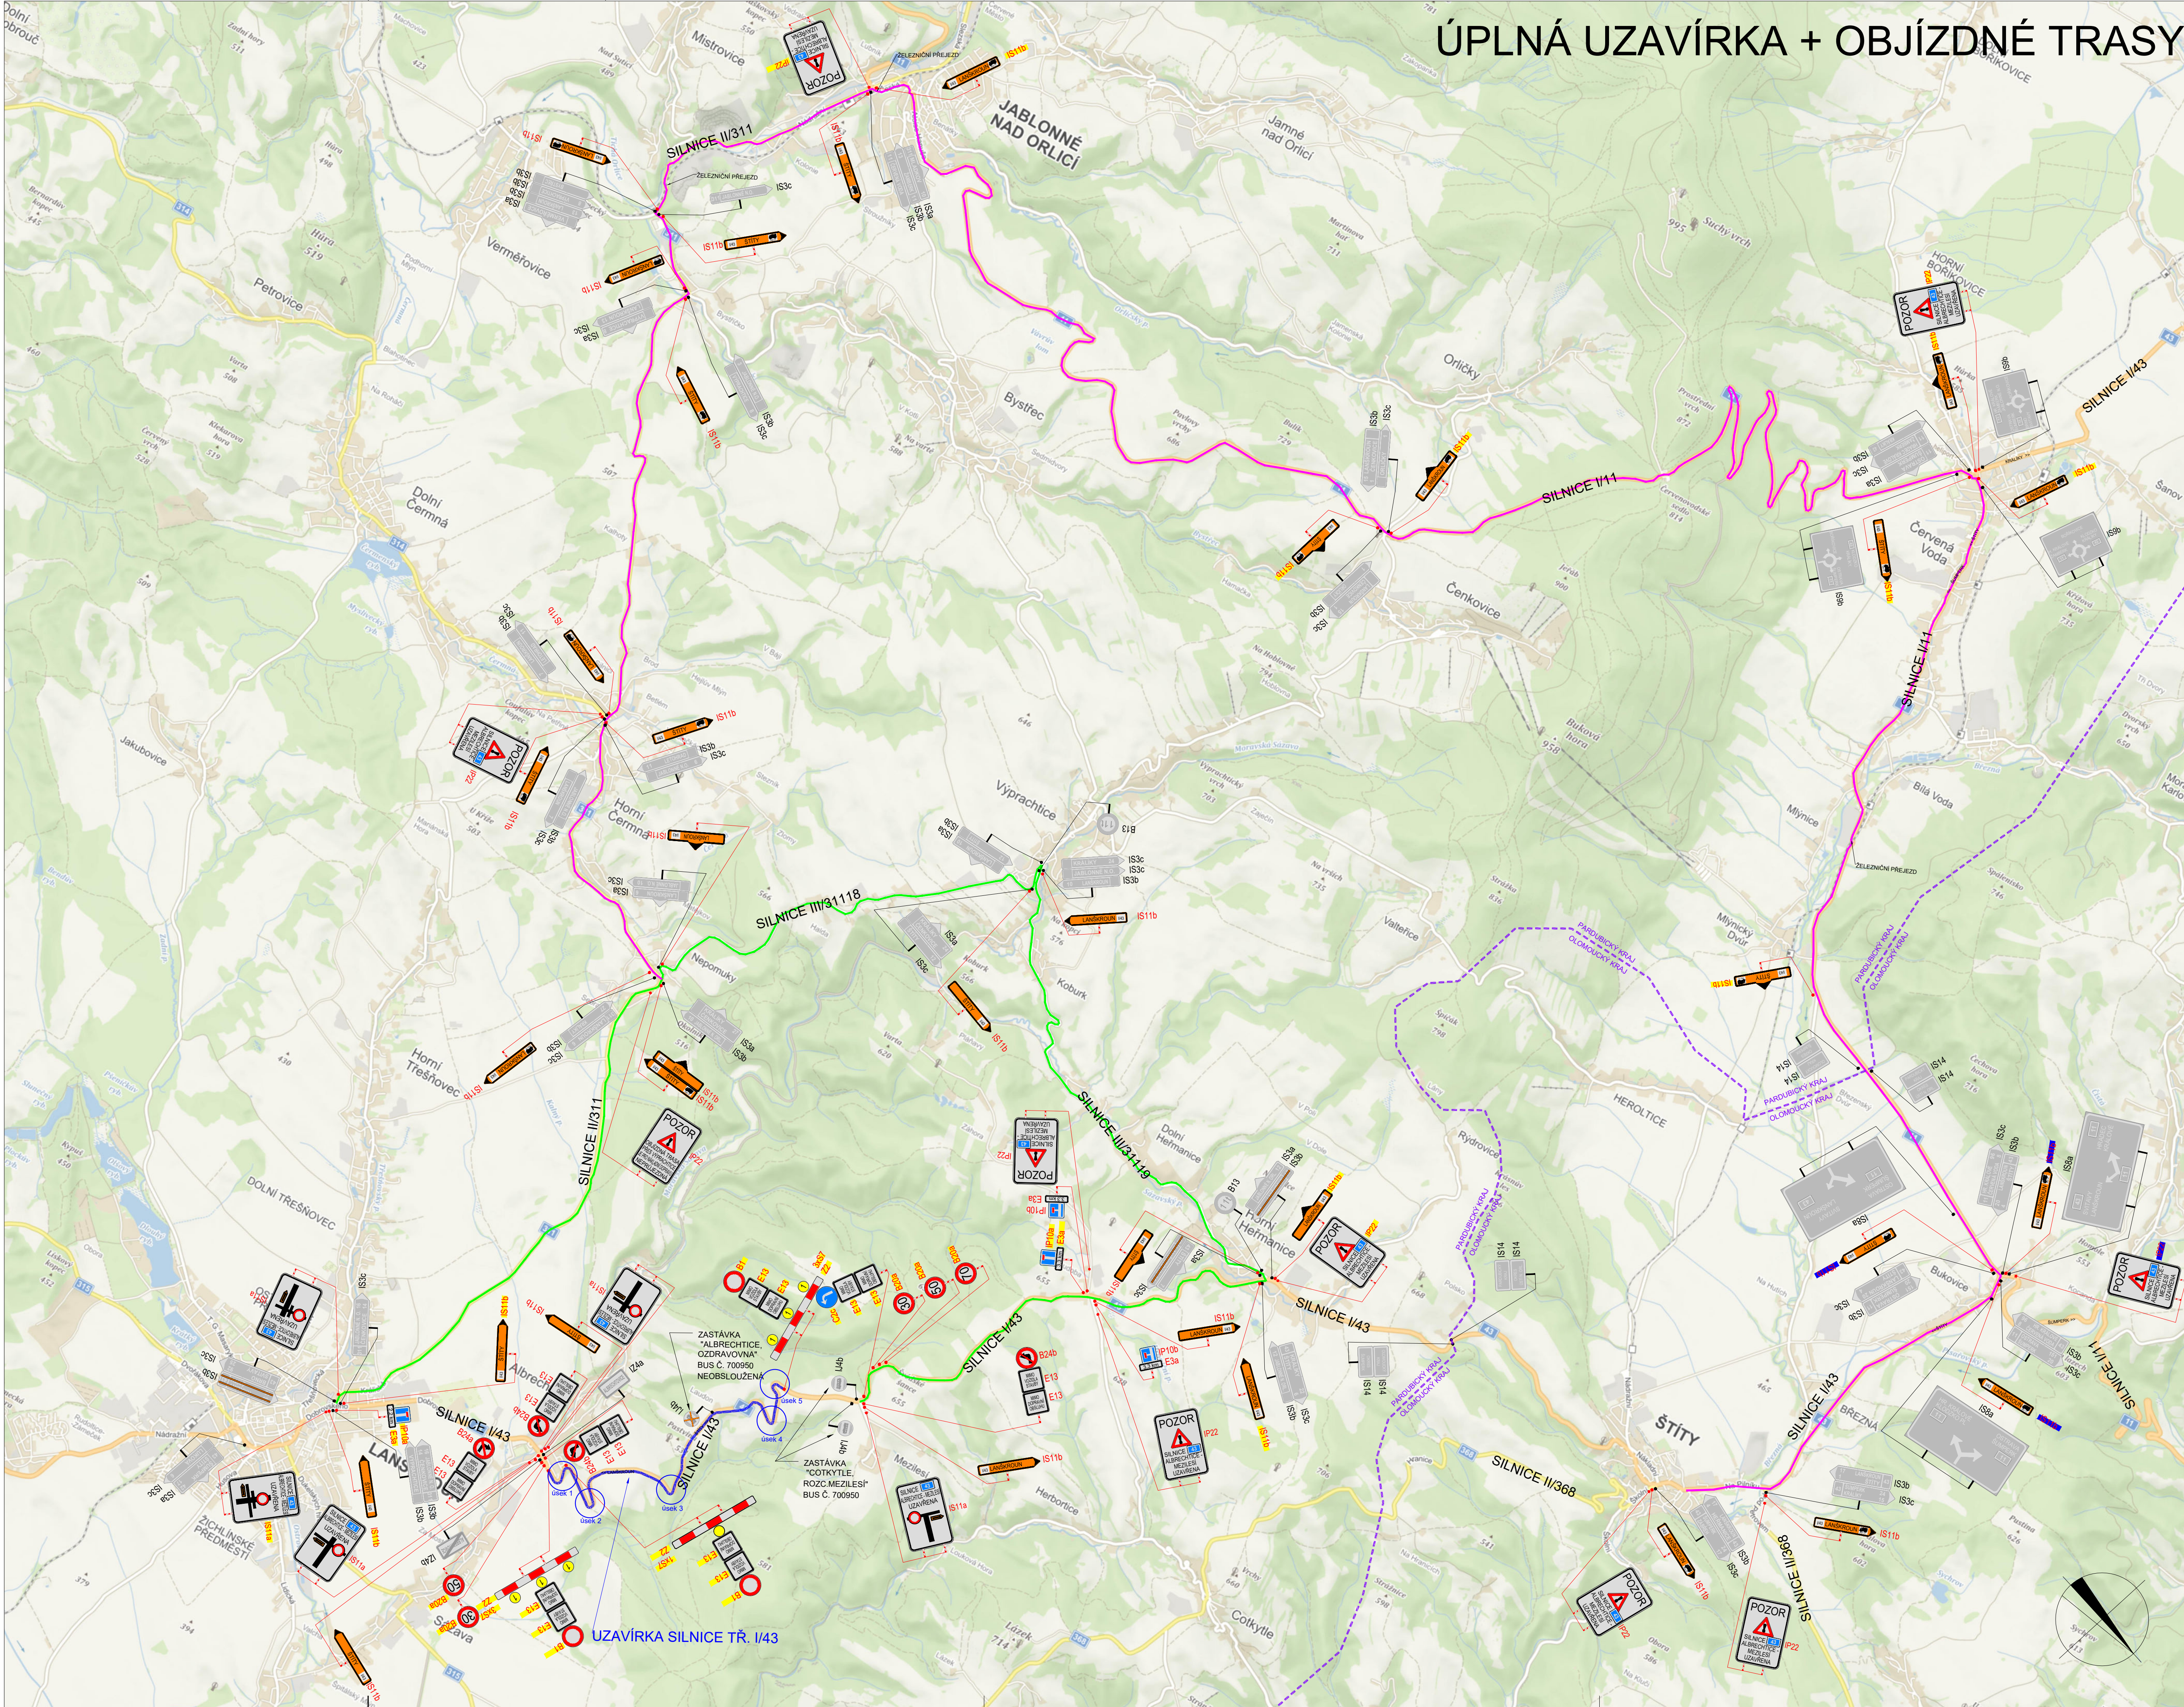

POLICIE ČESKÉ REPUBLIKY - KRP Čj.: KRPB - / Čj - 2021 - 060001		
PLATNOST TOHOTO VYJÁDRĚNÍ JE 1 ROK. V dne	SOUHLASÍME S PDZ, UZAVÍRKO A OBJÍZDNOU TRASOU. V dne	SOUHLASÍME S PDZ, UZAVÍRKO A OBJÍZDNOU TRASOU. V dne

SITUACE ŠÍŘŠÍCH VZTAHŮ

LEGENDA	
TRVÁLE SVISLÉ DOPRAVNÍ ZNAČENÍ	NAVRŽENÉ PŘECHODNÉ DOPRAVNÍ ZNAČENÍ - KÚ OLOMOUCKÉHO KRAJE
DOČASNÉ ZNEPLATNĚNÉ TRVÁLE DOPRAVNÍ ZNAČENÍ	NAVRŽENÉ PŘECHODNÉ DOPRAVNÍ ZNAČENÍ - KÚ PARDUBICKÉHO KRAJE
NAVRŽENÉ PŘECHODNÉ DOPRAVNÍ ZNAČENÍ	Dopravní značky IS 11b v Lanškrouně v Nepomukách, křižovatce sil. II/311 a II/319 u Bystřice a Horních Heřmanicích budou ve zveřejnění provedeny.
UZAVÍRKA SILNICE II/43	OBJÍZDNÁ TRASA - DOPRAVA DO 111
OBJÍZDNÁ TRASA - DOPRAVA NAD 111	

Posudek dopravního označení bude v záležitosti veličností a v referenčním provedení 0.1.1. A. Vlastní dopravní označení bude v záležitosti TP 66 Zásady pro označování pracovních míst na pozemních komunikacích, II. vydání.

VYPRACOVANÁ: Kateřina Šofková, DiS.			DoZBos s.r.o. Opatkova 17 680 01 Boskovice E-mail: dozbos@dozbos.cz www.dozbos.cz
KONTROLOVAL: Ing. Mgr. Josef Janík			

NÁZEV AKCE: I/43 LANŠKROUN - ŠTÍTÝ_2	DATUM: 07/2022
NÁZEV PŘÍLOHY: SITUACE DOPRAVNĚ-INŽENÝRSKÝCH OPATŘENÍ	FORMÁT: 1220x594
OSAH: ÚPLNÁ UZAVÍRKA SILNICE TR. I/43 - VERZE 3	ČÍSLO ZNAČKY: 073/2022
	ČÍSLO PŘÍLOHY: 1