


SÁZAVA - U POTOKA - REKONSTRUKCE VODOVODU

M 1:1000

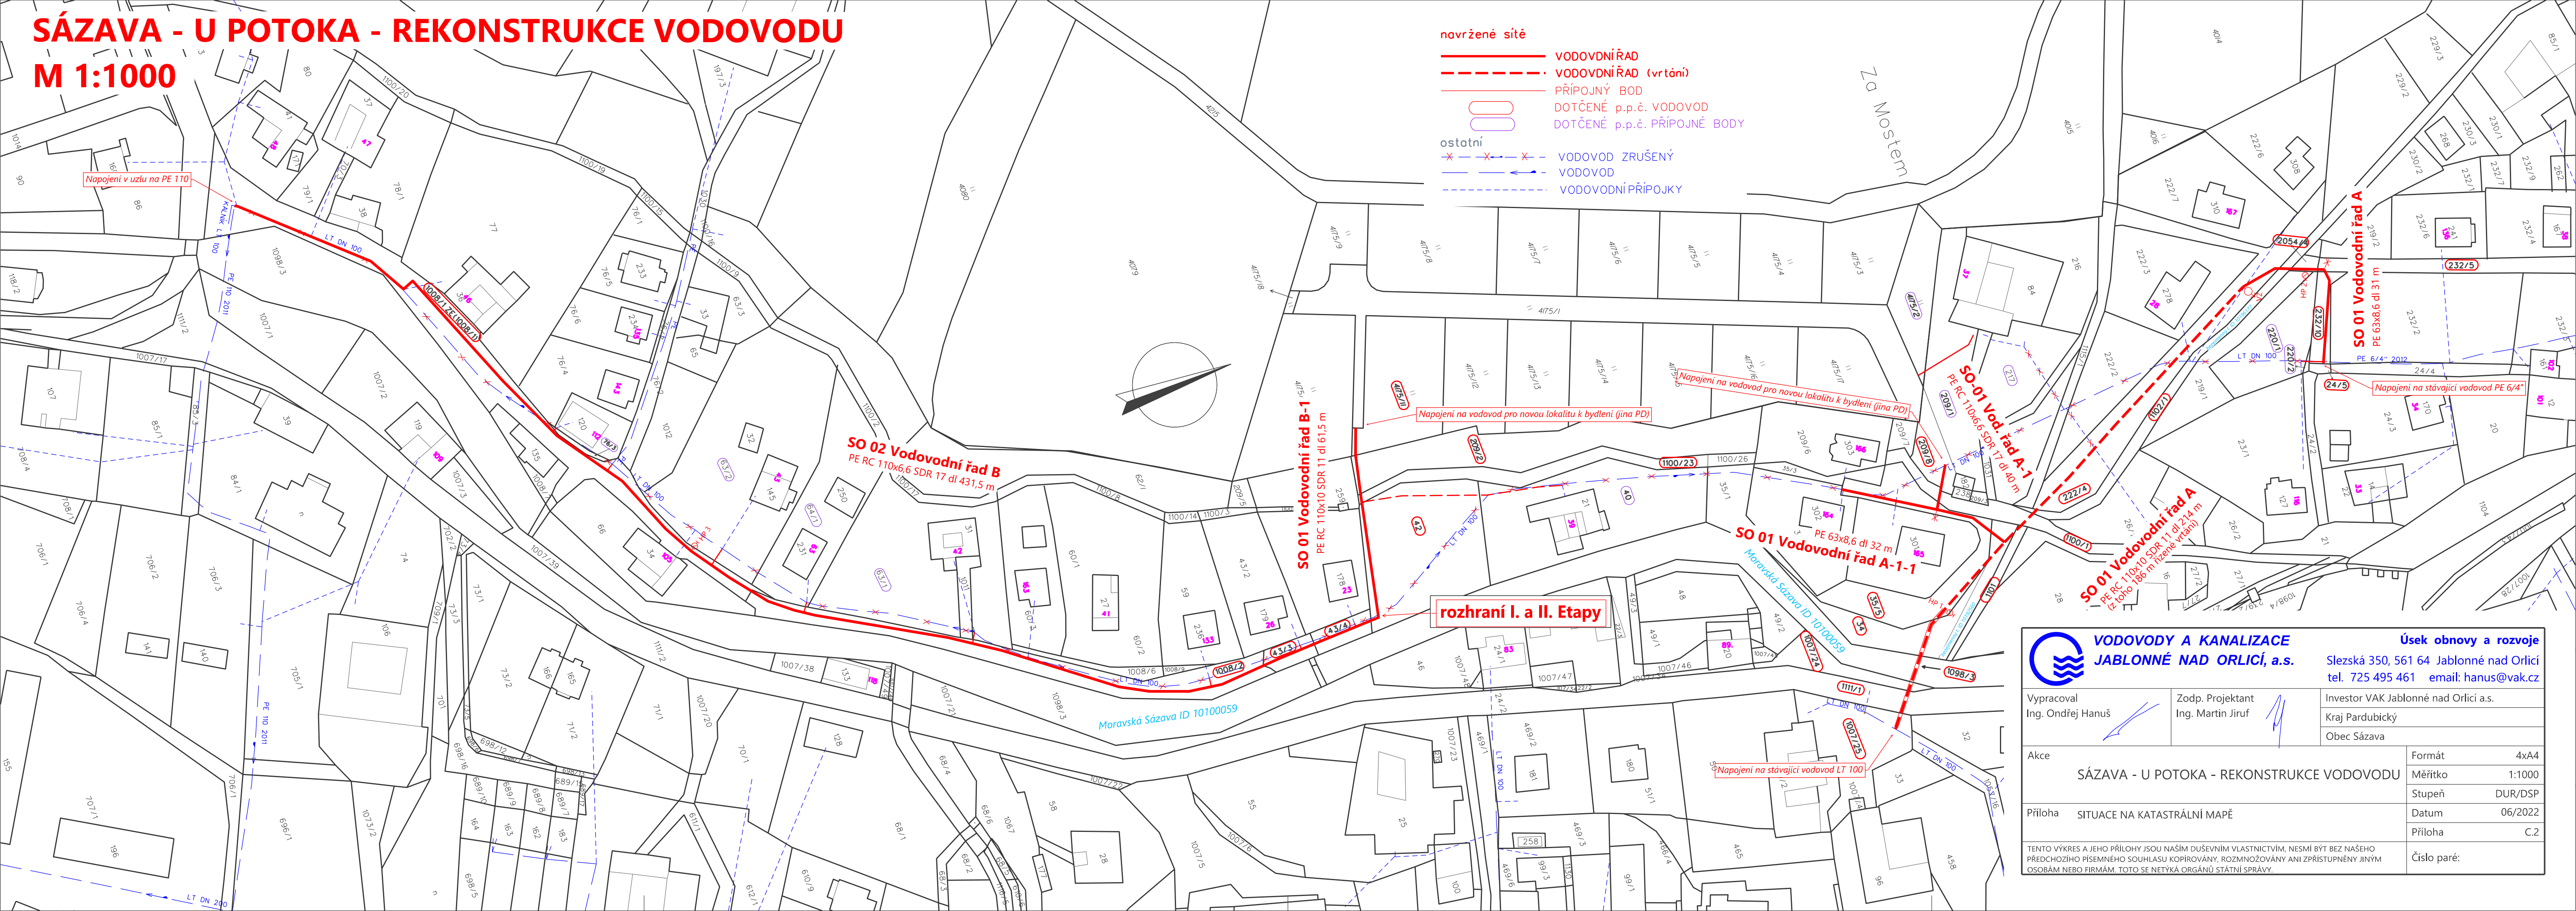

- novržené síťe
- VODOVDNÍŘAD
 - VODOVDNÍŘAD (vrtání)
 - PŘÍPOJNÝ BOD
 - DOTČENÉ p.p.č. VODOVOD
 - DOTČENÉ p.p.č. PŘÍPOJNÉ BODY
- ostatní
- VODOVOD ZRUŠENÝ
 - VODOVOD
 - VODOVDNÍ PŘÍPOJKY

SO 02 Vodovodní řad B
PE RC 110x6,6 SDR 17 dl 431,5 m

SO 01 Vodovodní řad B-1
PE RC 110x10 SDR 11 dl 61,5 m

SO 01 Vodovodní řad A-1-1
PE 63x8,6 dl 32 m

SO 01 Vodovodní řad A
PE RC 110x10 SDR 11 dl 214 m
(z toho 186 m řízeň vrtání)

SO 01 Vodovodní řad A
PE 63x8,6 dl 32 m

rozhraní I. a II. Etapy

**VODOVODY A KANALIZACE
JABLONNÉ NAD ORLICÍ, a.s.**

Úsek obnovy a rozvoje
Slezská 350, 561 64 Jablonné nad Orlicí
tel. 725 495 461 email: hanus@vak.cz

Vypracoval Ing. Ondřej Hanuš	Zodp. Projektant Ing. Martin Jiruf	Investor VAK Jablonné nad Orlicí a.s.
		Kraj Pardubický
		Obec Sázava

Akce	SÁZAVA - U POTOKA - REKONSTRUKCE VODOVODU	Formát	4xA4
		Měřítko	1:1000
		Stupeň	DUR/DSP
Příloha	SITUACE NA KATASTRÁLNÍ MAPĚ	Datum	06/2022
		Příloha	C.2
TENTO VÝKRES A JEHO PŘÍLOHY JSOU NAŠIM DUŠEVNÍM VLASTNICTVÍM, NESMÍ BYT BEZ NAŠEHO PŘEDCHOZÍHO PÍSEMNÉHO SOUHLASU KOPIJOVÁNY, ROZMNOŽOVÁNY ANI ZPŘÍSTUPNĚNY JINÝM OSOBÁM NEBO FIRMÁM. TOTO SE NETÝKÁ ORGÁNŮ STÁTNÍ SPRÁVY.		Číslo paré:	