


 K.V.Z. spol. s r.o. telco projekce		Mokrá 386, 760 01 Zlín, IČO 00546178	
PROJEKTANT: JIŘÍ KRÁLÍČEK kralicek@kvzsro.cz mob. 608 737 331		ČÍSLO ZAKÁZKY: KVZ-4338/22	
STAVBA: FTTx_Č_NGA_V_NIQ17_H_Třešňovec_HOUSTI_OK		DATUM: 02/2023	
KOORDINAČNÍ SITUAČNÍ VÝKRES		MĚŘÍTKO: 1 : 500	
INVESTOR: CETIN a.s., Českomoravská 2510/19, Libeň, 190 00 Praha 9		C3-1	

LEGENDA:

	PROJEKTOVANÁ TRASA
	CETIN
	SILOVÉ KABELY NN
	SILOVÉ KABELY VN
	PLYNOVOD NTL
	KANALIZACE
	VODOVOD

1	2	
3	4	
5		
6	7	
8	9	
10	11	
12	13	
14		
15	16	
17	18	
19	20	21
22	23	
24		
25	26	
27	28	
29	30	31
34	33	32

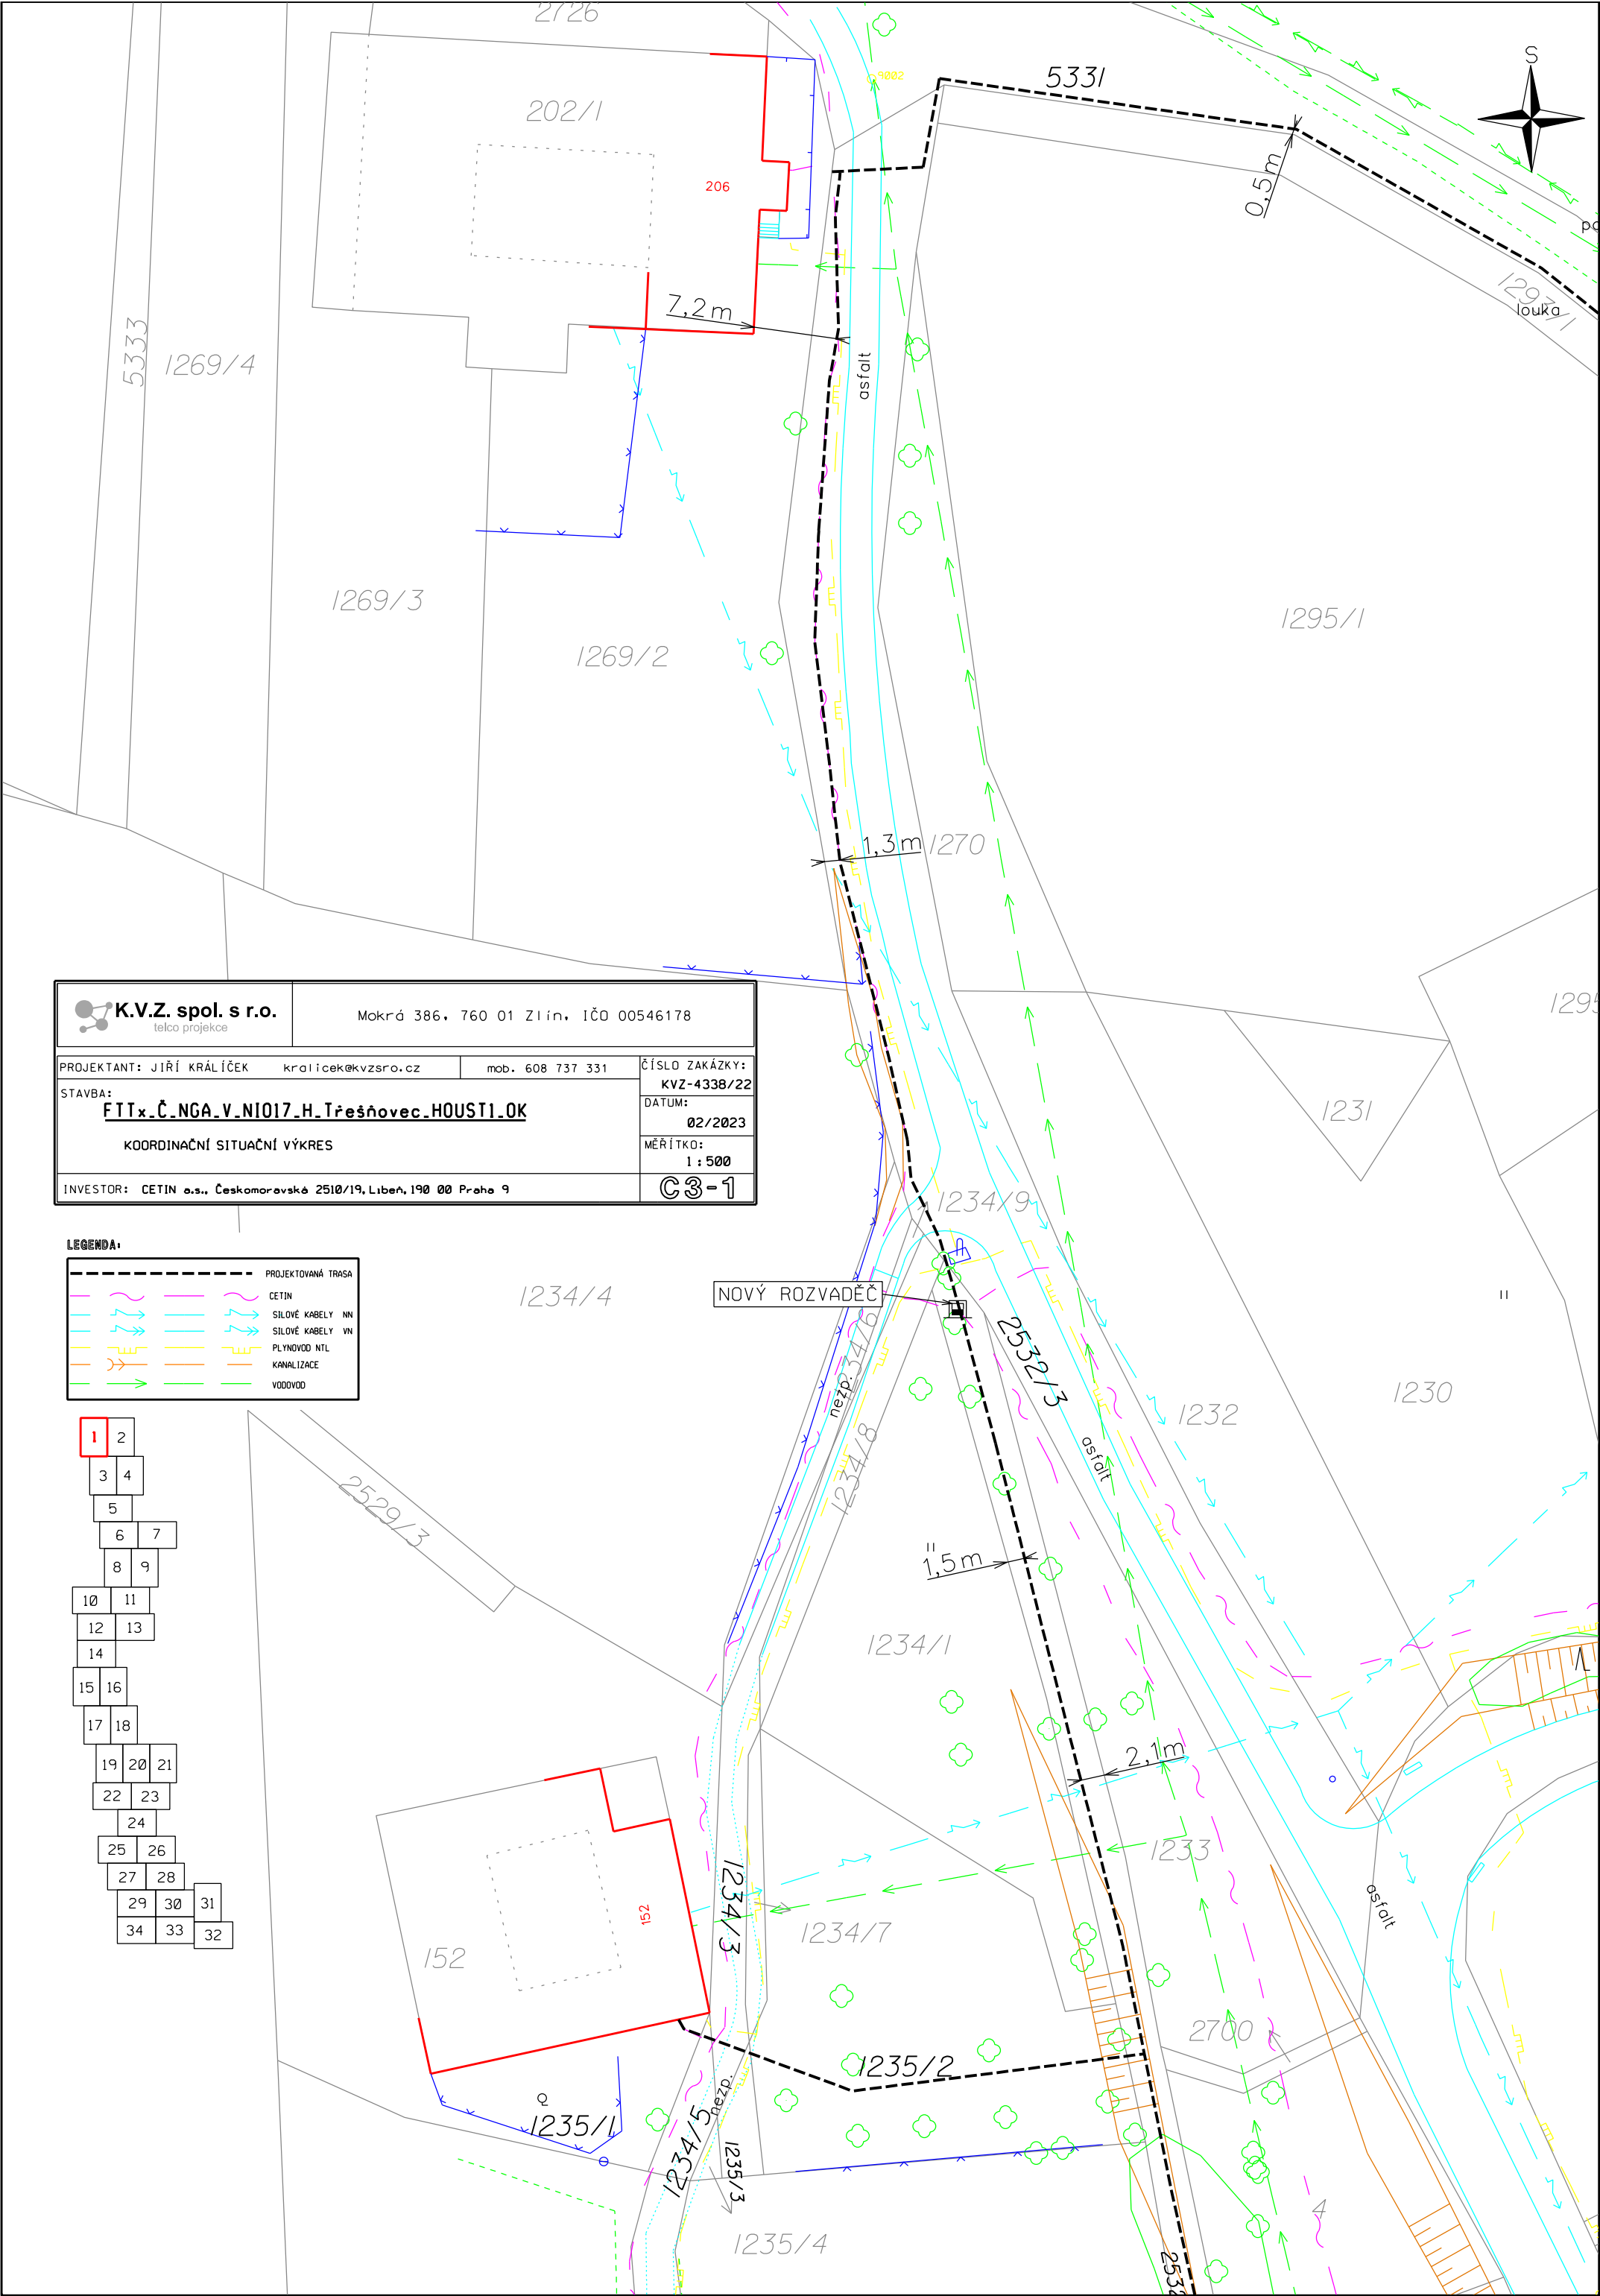





 K.V.Z. spol. s r.o. telco projekce		Mokrá 386, 760 01 Zlín, IČO 00546178	
PROJEKTANT: JIŘÍ KRÁLÍČEK kralicek@kvzsro.cz		mob. 608 737 331	ČÍSLO ZAKÁZKY: KVZ-4338/22
STAVBA: <u>FTTx_Č.NGA_V_NI017_H.Trěšňovec_HOUSTI_OK</u>			
KOORDINAČNÍ SITUAČNÍ VÝKRES			MĚŘÍTKO: 1 : 500
INVESTOR: CETIN a.s., Českomoravská 2510/19, Libeň, 190 00 Praha 9			C3-2


LEGENDA:

	PROJEKTOVANÁ TRASA
	CETIN
	SILOVÉ KABELY NN
	SILOVÉ KABELY VN
	PLYNOVOD NTL
	KANALIZACE
	VODOVOD

1	2
3	4
5	
6	7
8	9
10	11
12	13
14	
15	16
17	18
19	20
21	
22	23
24	
25	26
27	28
29	30
31	
32	33
	34

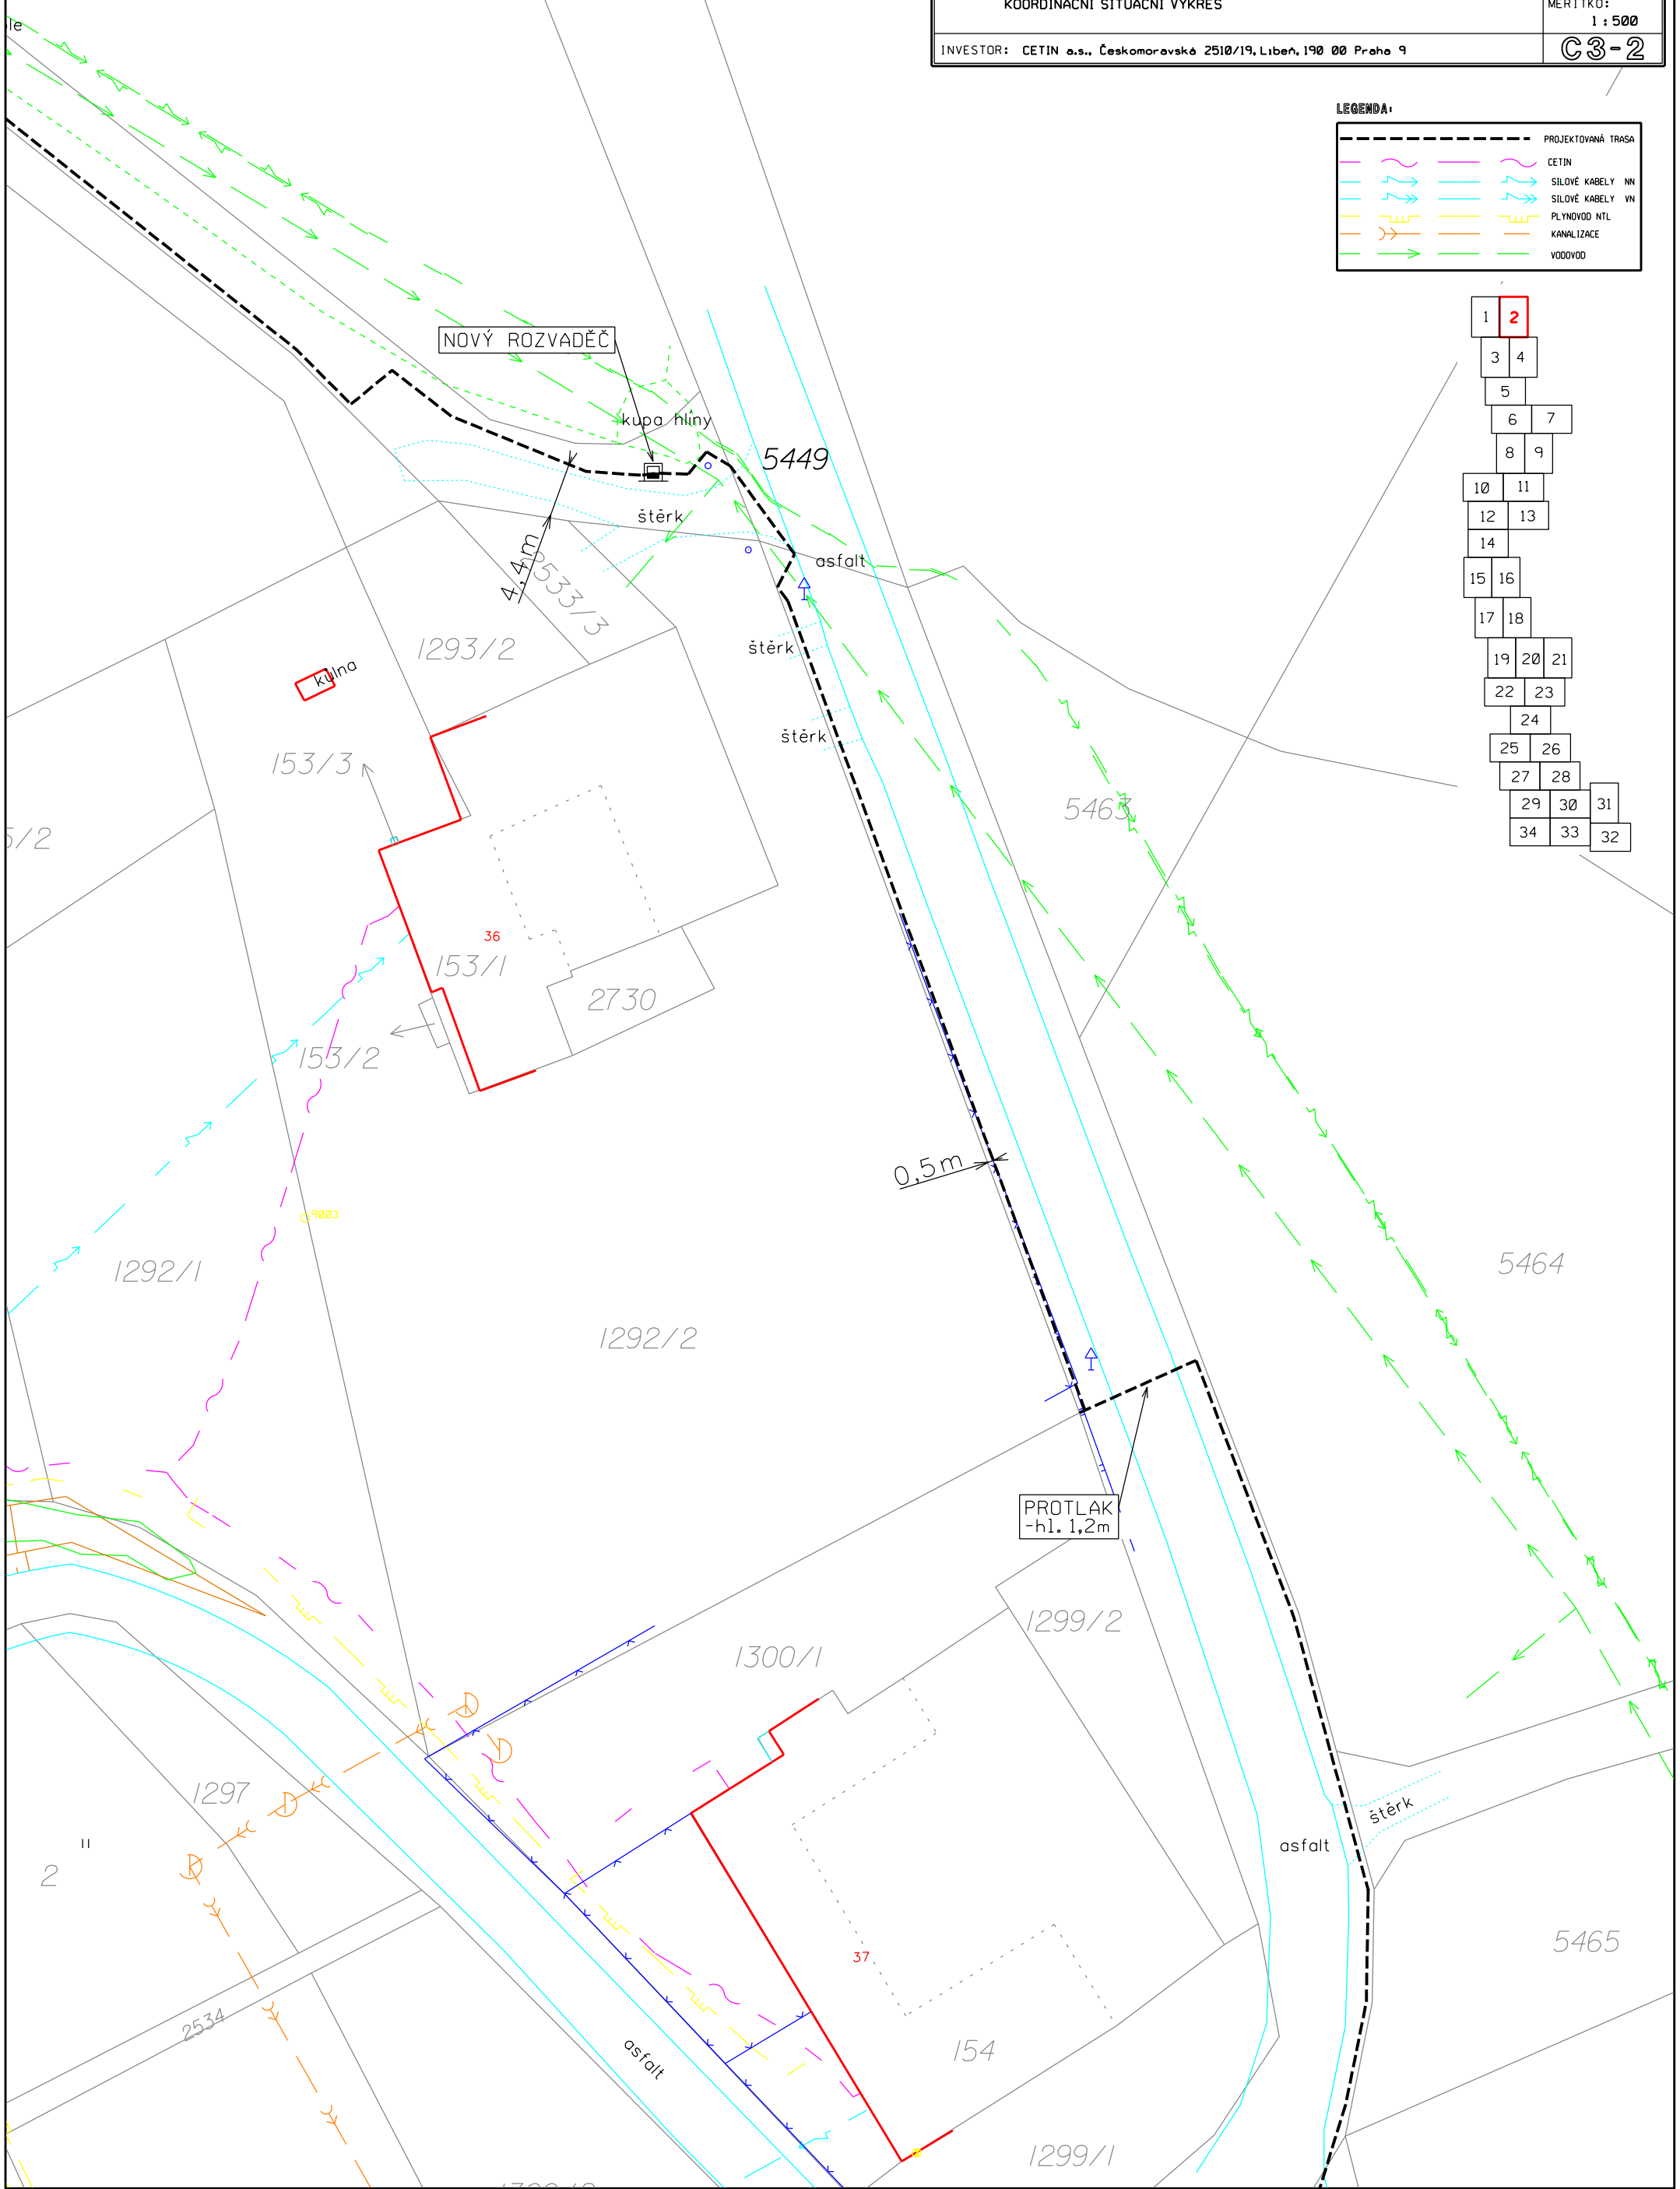

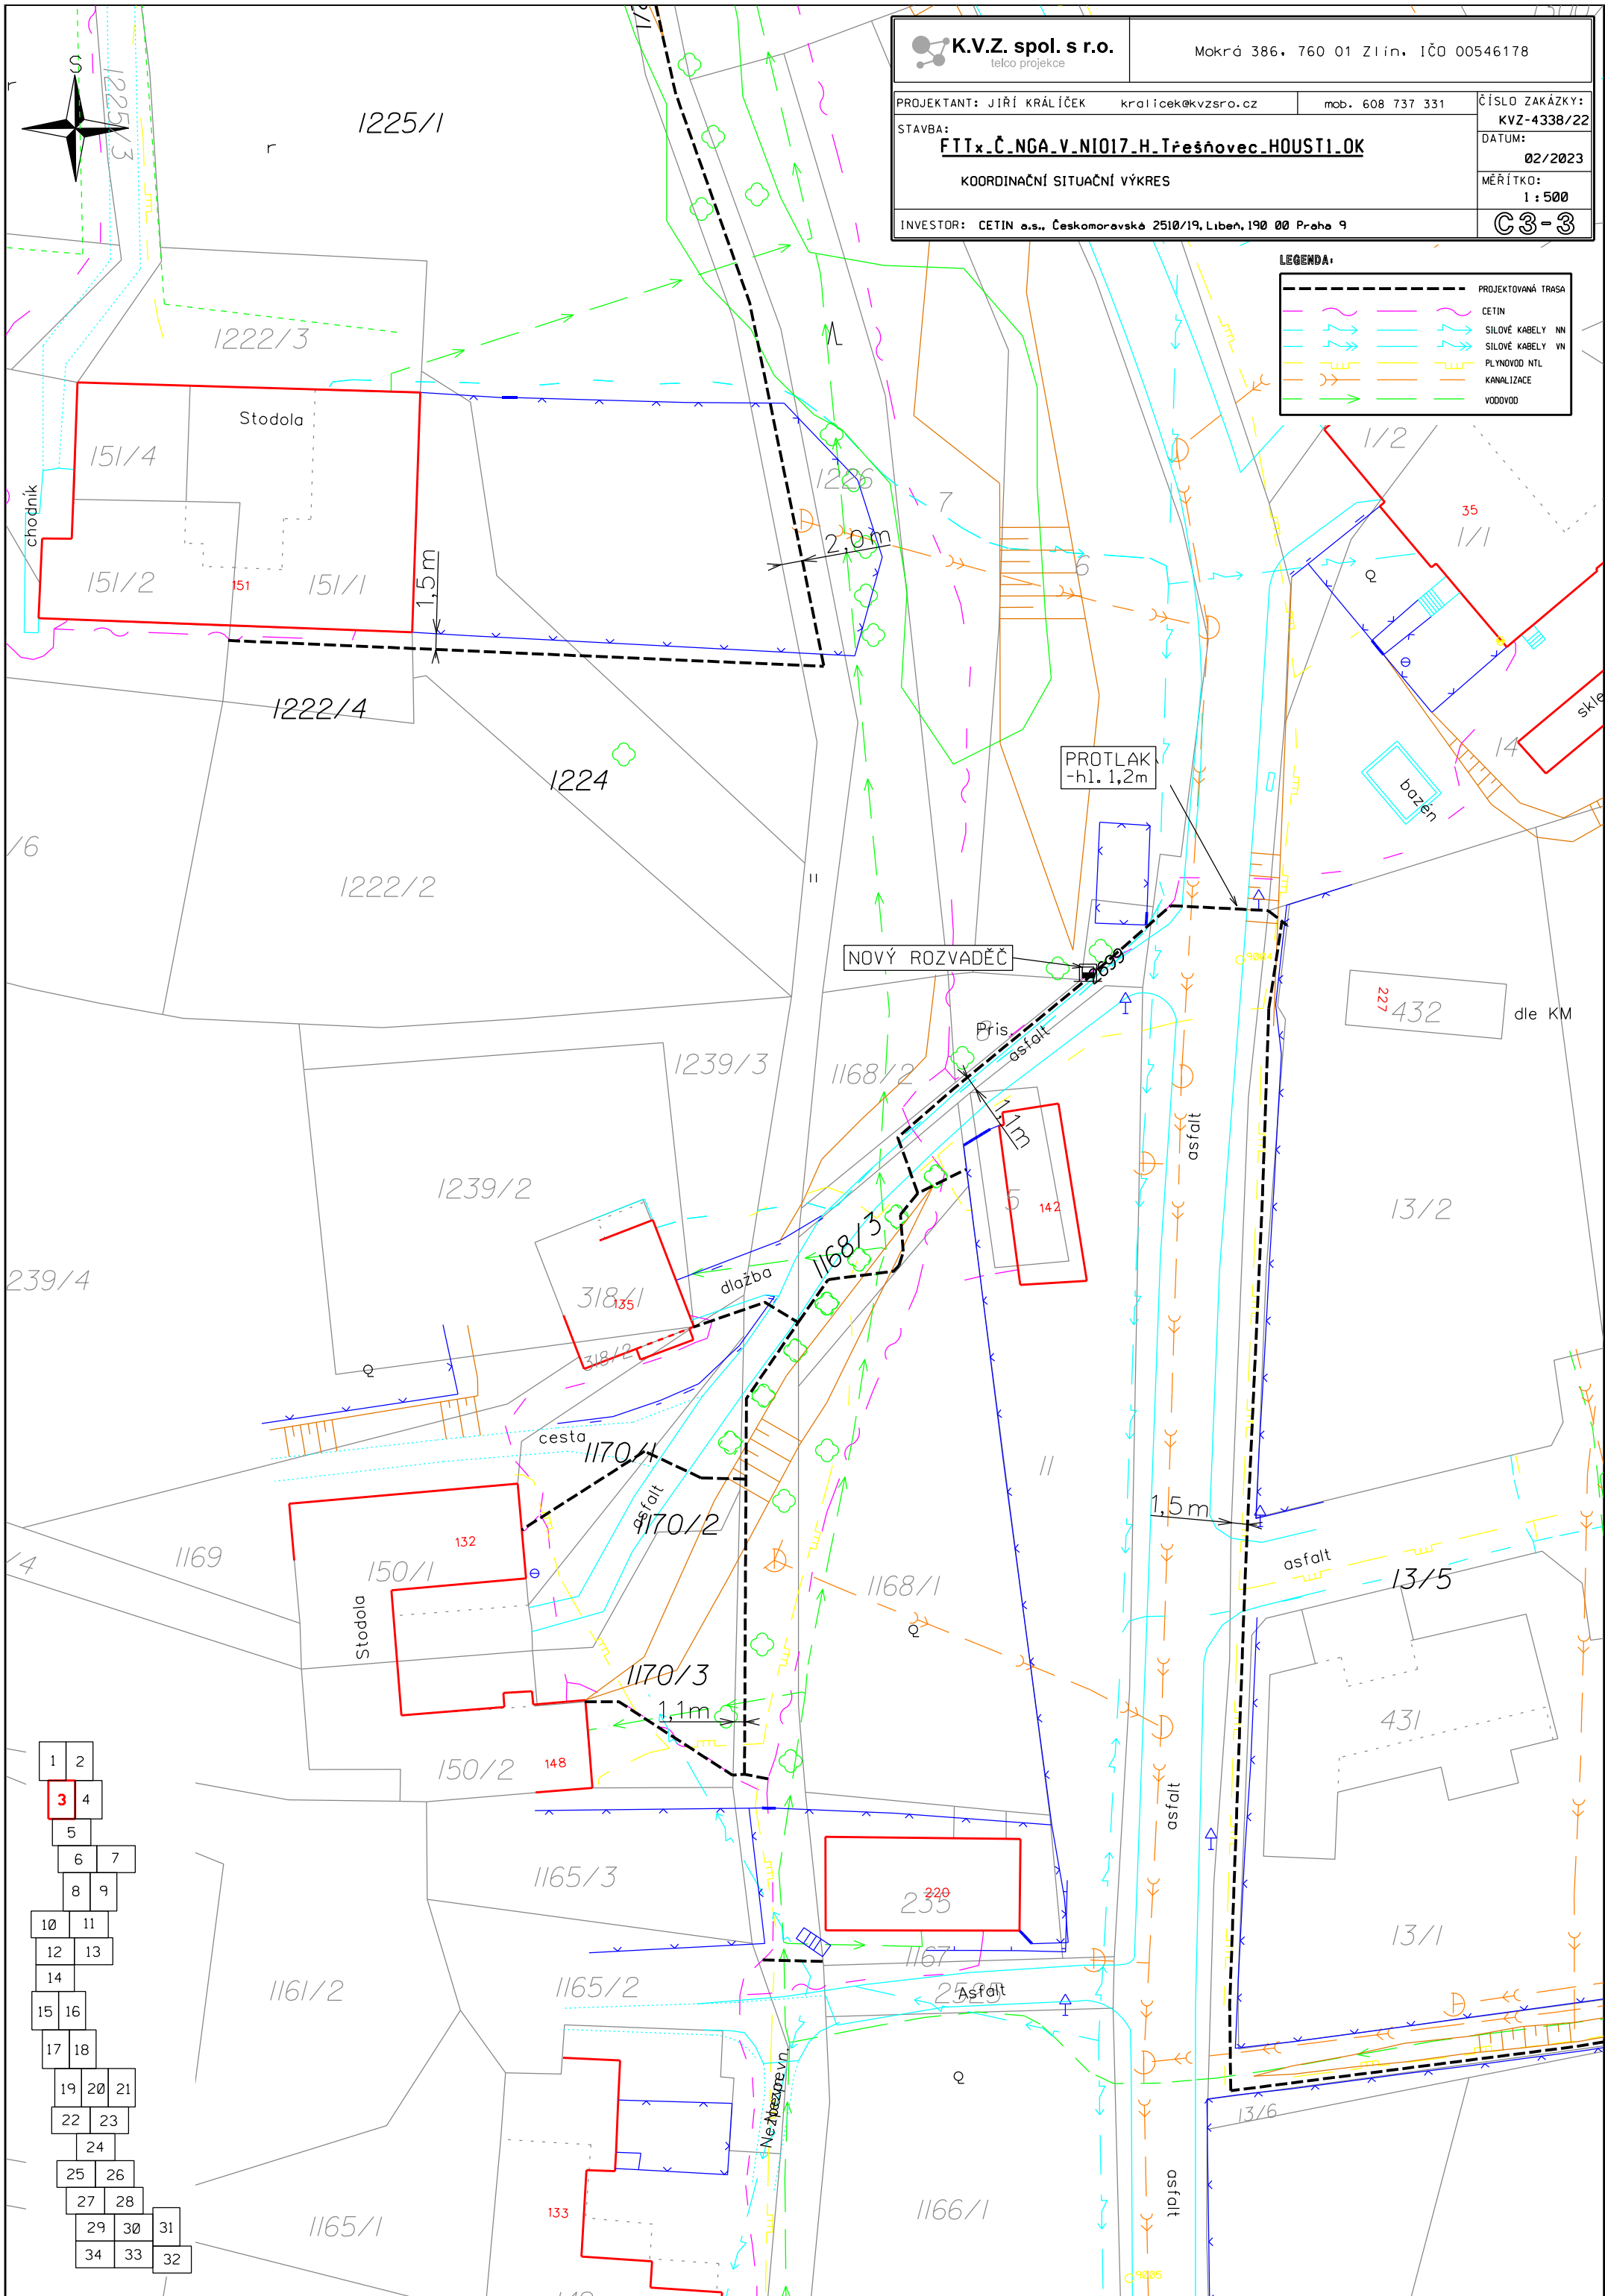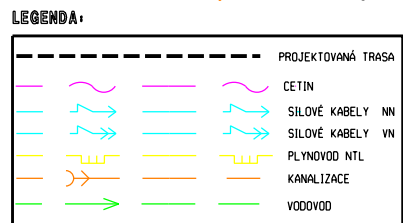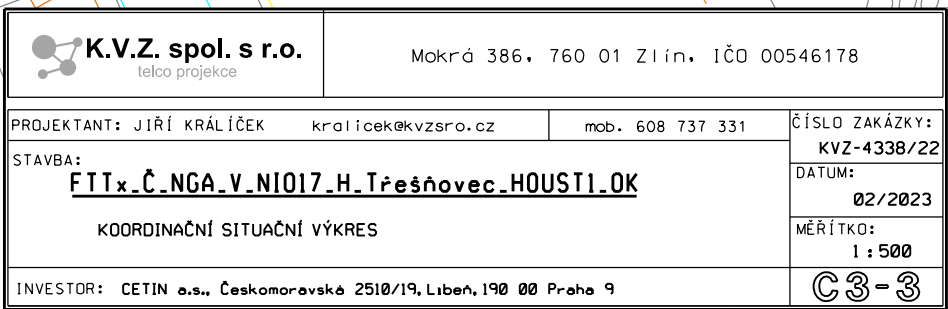


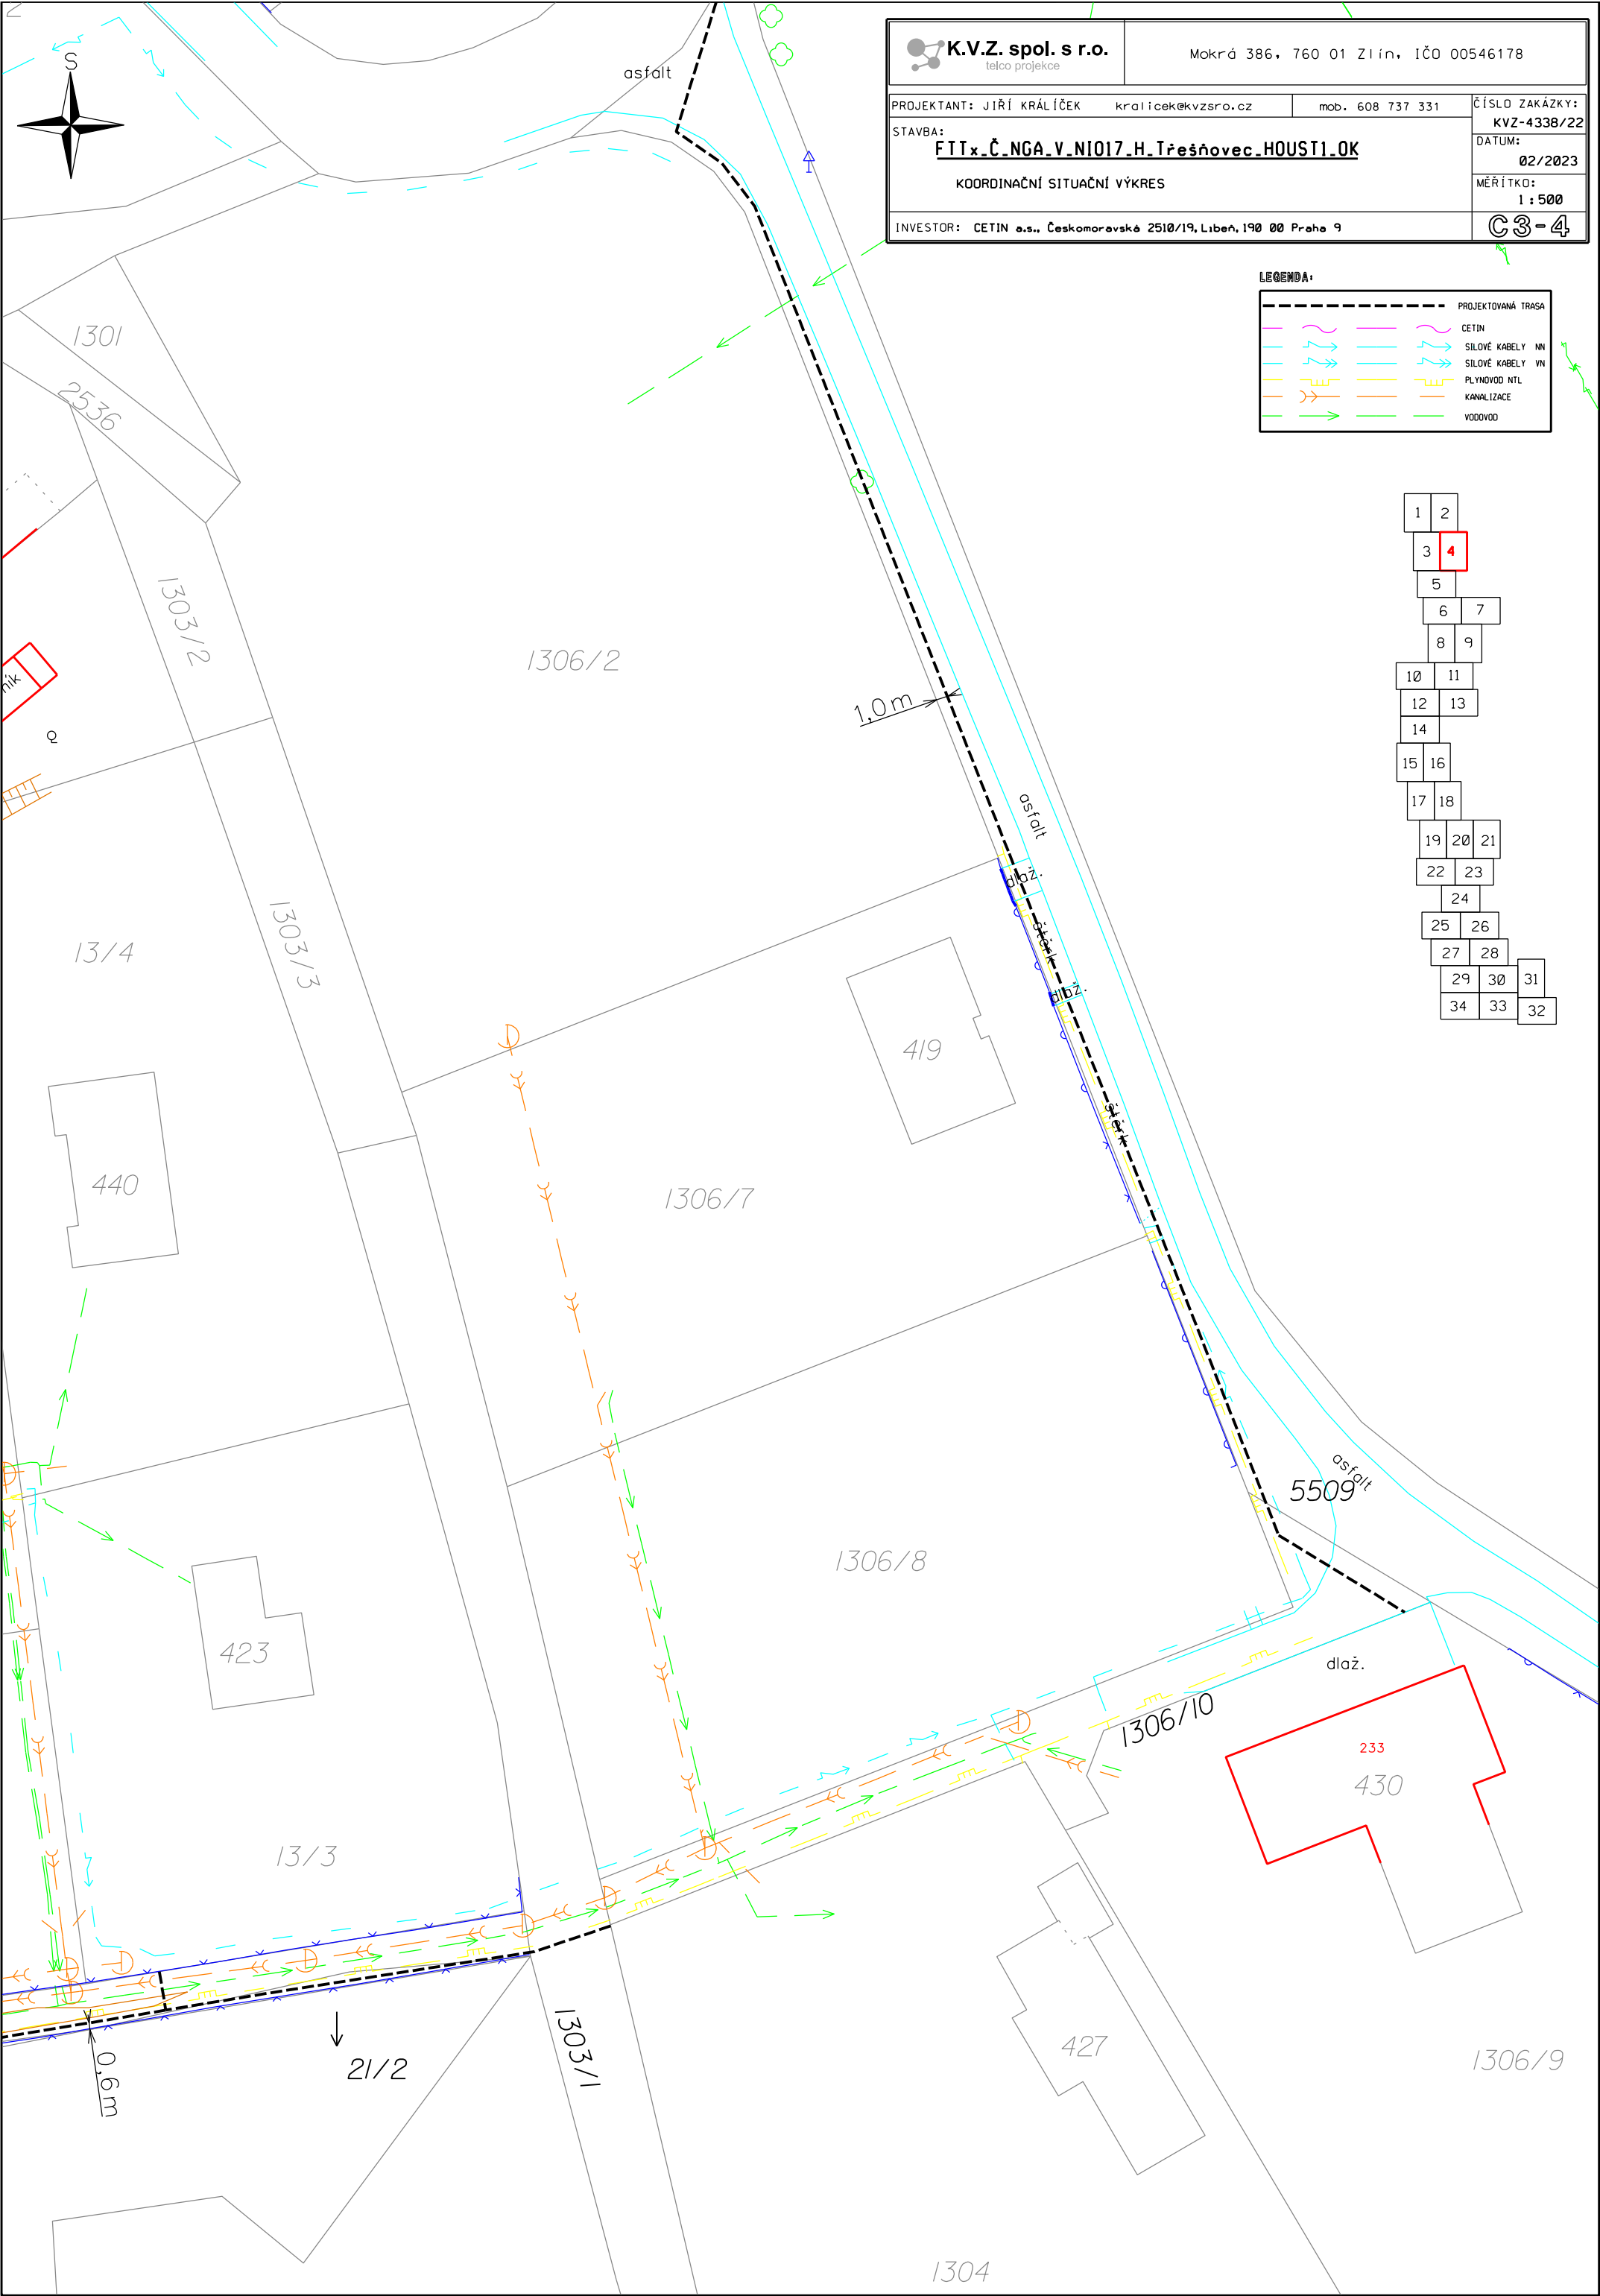

K.V.Z. spol. s r.o. telco projekce		Mokrá 386, 760 01 Zlín, IČO 00546178	
PROJEKTANT: JIŘÍ KRÁLÍČEK		kralicek@kvzsro.cz	mob. 608 737 331
STAVBA: FTTx_Č_NGA_V_N1017_H.Trěšňovec_HOUST1_OK		ČÍSLO ZAKÁZKY: KVZ-4338/22	
KOORDINAČNÍ SITUAČNÍ VÝKRES		DATUM: 02/2023	
INVESTOR: CETIN a.s., Českomoravská 2510/19, Libeň, 190 00 Praha 9		MĚŘÍTKO: 1 : 500	
		C3-4	

LEGENDA:			
	PROJEKTOVANÁ TRASA		
	CETIN		CETIN
	SILOVÉ KABELY NN		SILOVÉ KABELY NN
	SILOVÉ KABELY VN		SILOVÉ KABELY VN
	PLYNOVOD NTL		PLYNOVOD NTL
	KANALIZACE		KANALIZACE
	VODOVOD		VODOVOD

1	2
3	4
5	
6	7
8	9
10	11
12	13
14	
15	16
17	18
19	20
21	22
23	24
25	26
27	28
29	30
31	32
33	34

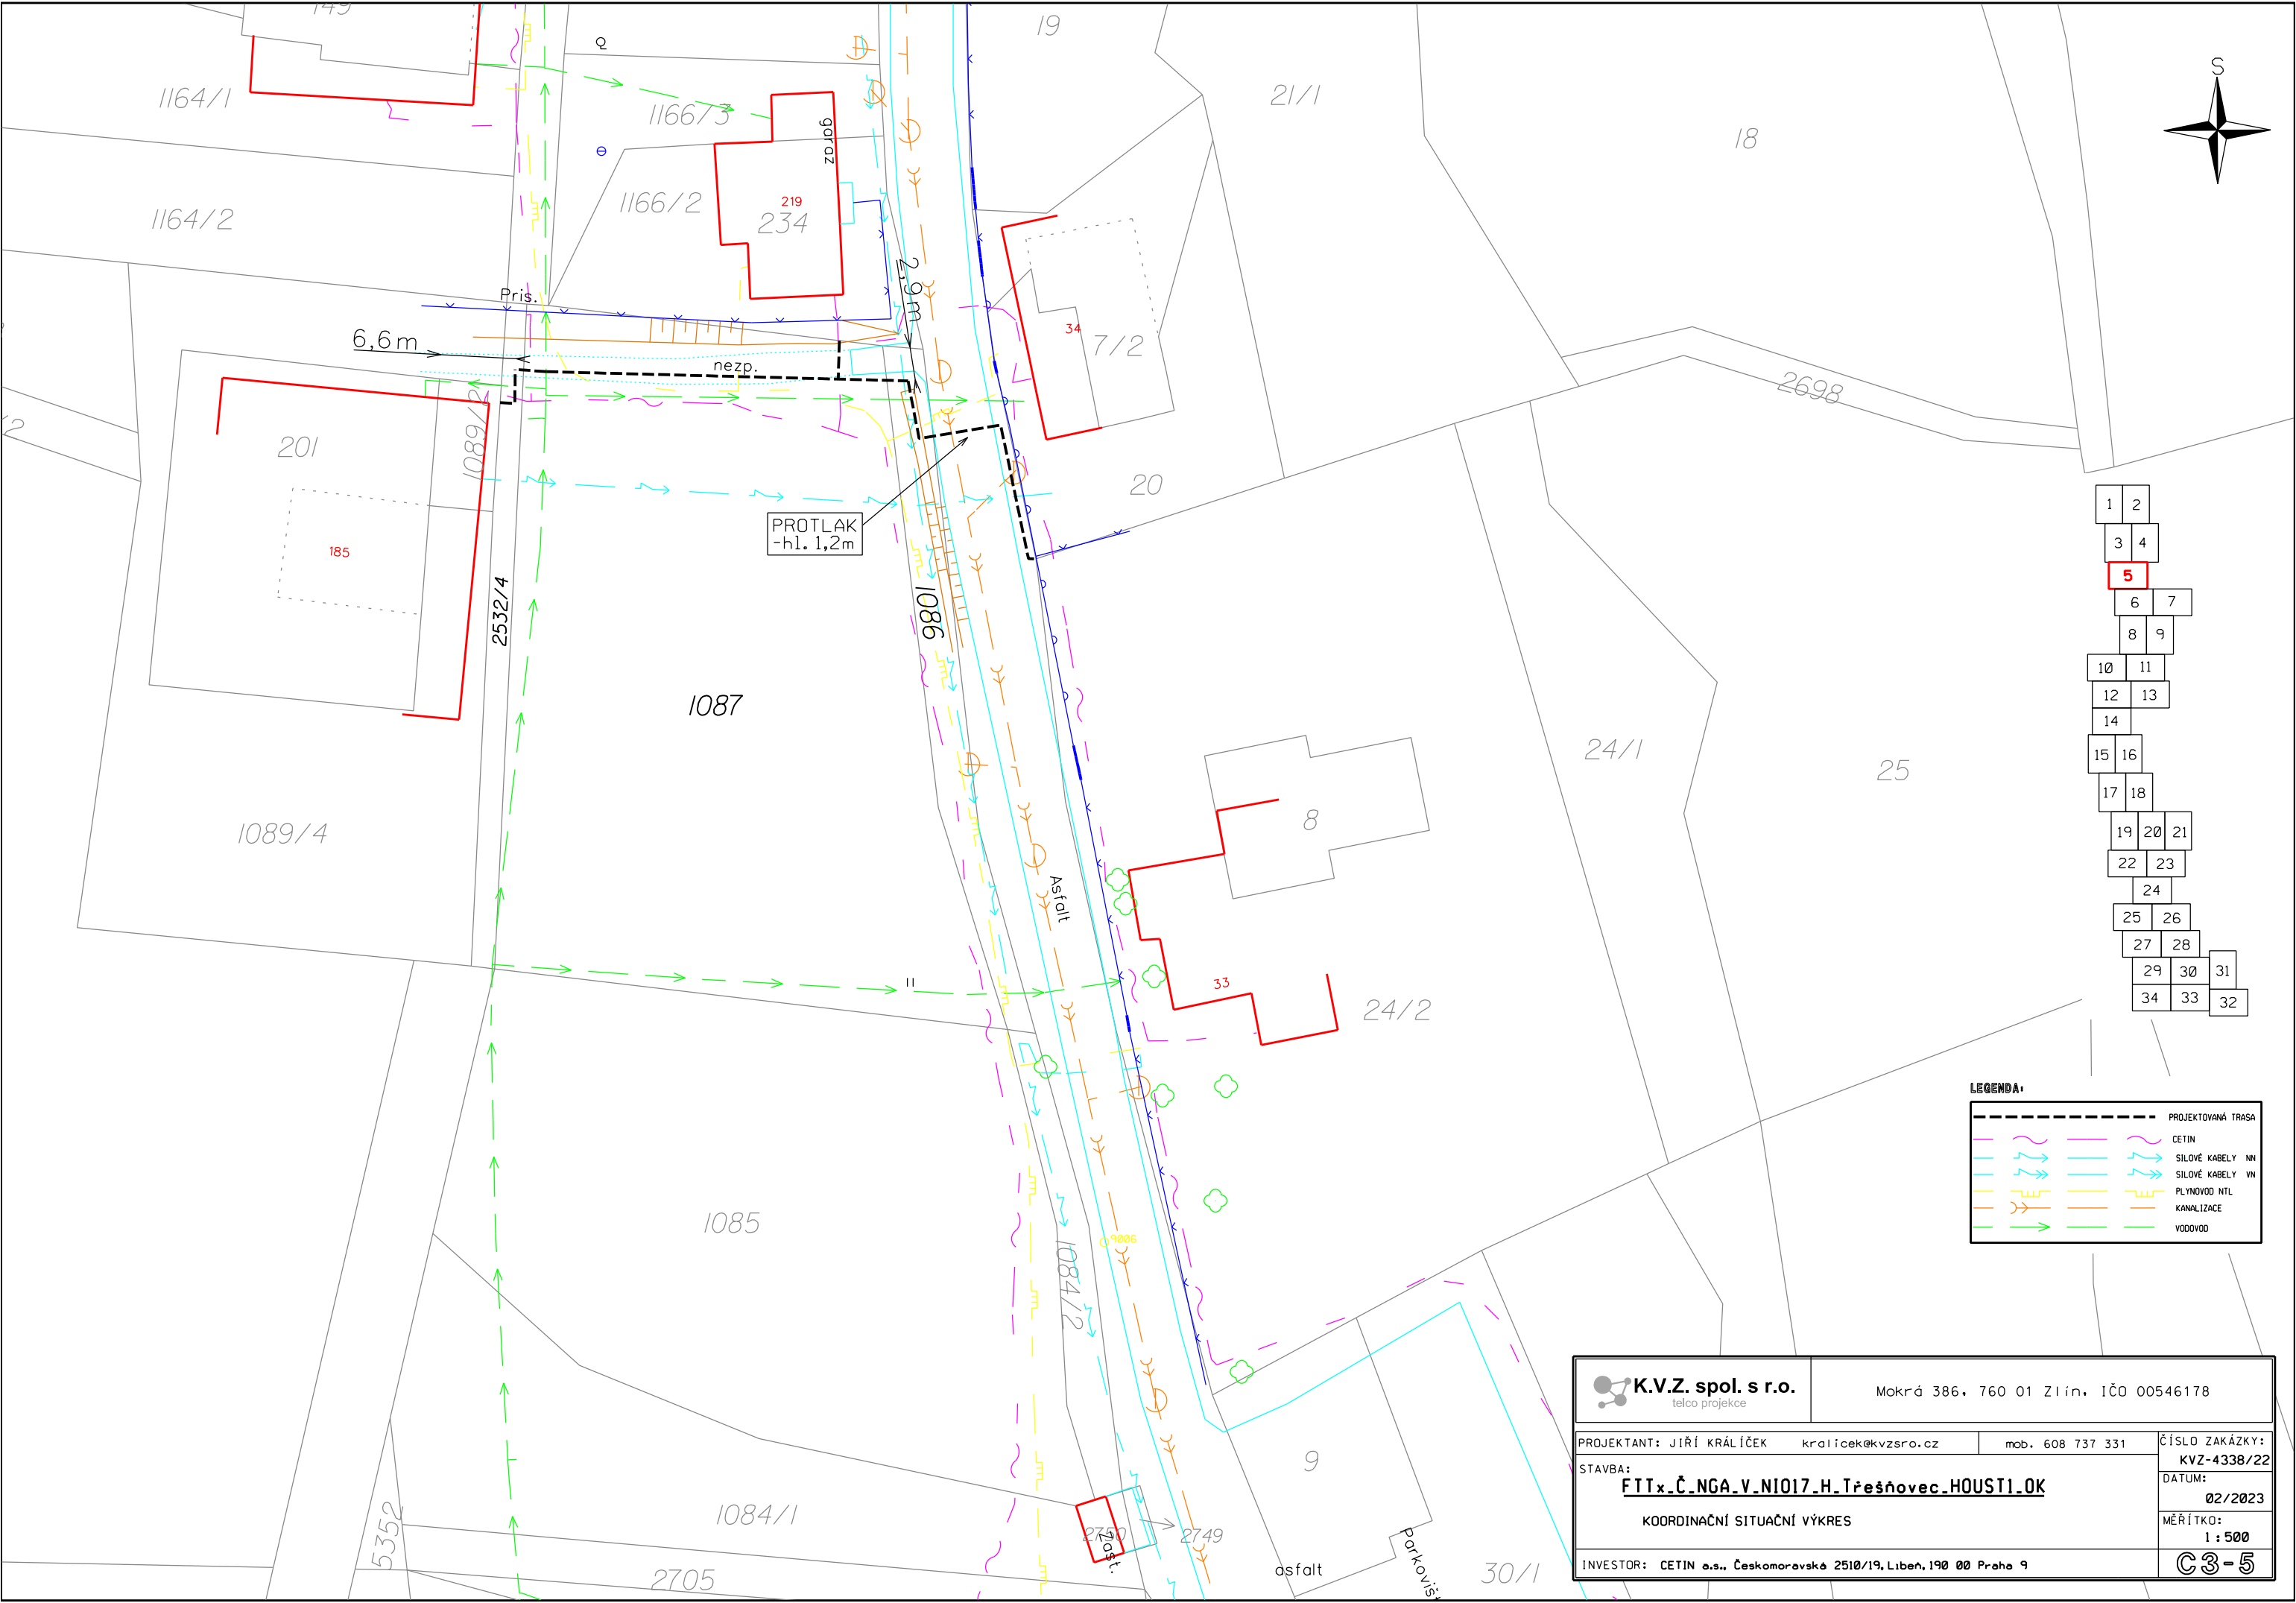


A diagram showing a staircase pattern of 32 boxes, numbered 1 to 32. The boxes are arranged in a descending staircase pattern from top-left to bottom-right. Box 5 is highlighted with a red border.

1	2	
3	4	
5		
6	7	
8	9	
10	11	
12	13	
14		
15	16	
17	18	
19	20	21
22	23	
24		
25	26	
27	28	
29	30	31
34	33	32

LEGENDA:

		PROJEKTOVANÁ TL.
		CETIN
		SILOVÉ KABELY
		SILOVÉ KABELY
		PLYNOVOD NTL
		KANALIZACE
		VODOVOD

 K.V.Z. spol. s r.o. telco projekce		Mokrá 386, 760 01 Zlín, IČO 00546178	
PROJEKTANT: JIŘÍ KRÁLÍČEK kralicek@kvzsro.cz		mob. 608 737 331	
STAVBA:		ČÍSLO ZAKÁZKY KVZ-4338/2	
<u>FTTx_Č_NGA_V_NIO17_H_Třešňovec_HOUSTI_OK</u>		DATUM: 02/2023	
KOORDINAČNÍ SITUAČNÍ VÝKRES		MĚŘÍTKO: 1 : 500	
INVESTOR: CETIN a.s., Českomoravská 2510/19, Libeň, 190 00 Praha 9		C3-5	

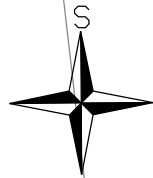

K.V.Z. spol. s r.o. telco projekce		Mokrá 386, 760 01 Zlín, IČO 00546178	
PROJEKTANT: JIŘÍ KRÁLÍČEK kralicek@kvzsro.cz		mob. 608 737 331	ČÍSLO ZAKÁZKY: KVZ-4338/22
STAVBA: <u>FITx_Č_NGA_V_NI017_H_Třešňovec_HOUSTI.OK</u>			DATUM: 02/2023
KOORDINAČNÍ SITUAČNÍ VÝKRES			MĚŘÍTKO: 1 : 500
INVESTOR: CETIN a.s., Českomoravská 2510/19, Libeň, 190 00 Praha 9			C3-6

LEGENDA:

	PROJEKTOVANÁ TRASA
	CETIN
	SILOVÉ KABELY NN
	SILOVÉ KABELY VN
	PLYNOVOD NTL
	KANALIZACE
	VODOVOD

354/2

1081/5

1083

1081/4

1081/1

1081/2

54/1

1	2
3	4
5	6
7	8
9	10
11	12
13	14
15	16
17	18
19	20
21	22
23	24
25	26
27	28
29	30
31	32

901/3

978/3

36/1

37

25/1

41/3

32

35/2

35/1

38

2697

48/2

395

39

40

48/4

107/1
HOSPODÁŘSKÝ
DVOŘEK

PROTLAK
-hl. 1,2m

161
Septik

Garáž
kolna

147
212

Pris.

Asfalt

Pris.

asfalt

PROTLAK
-hl. 1,2m

NOVÝ ROZVADĚČ


Post.schr.

Novostavba
367

1,5m

1,5m


40

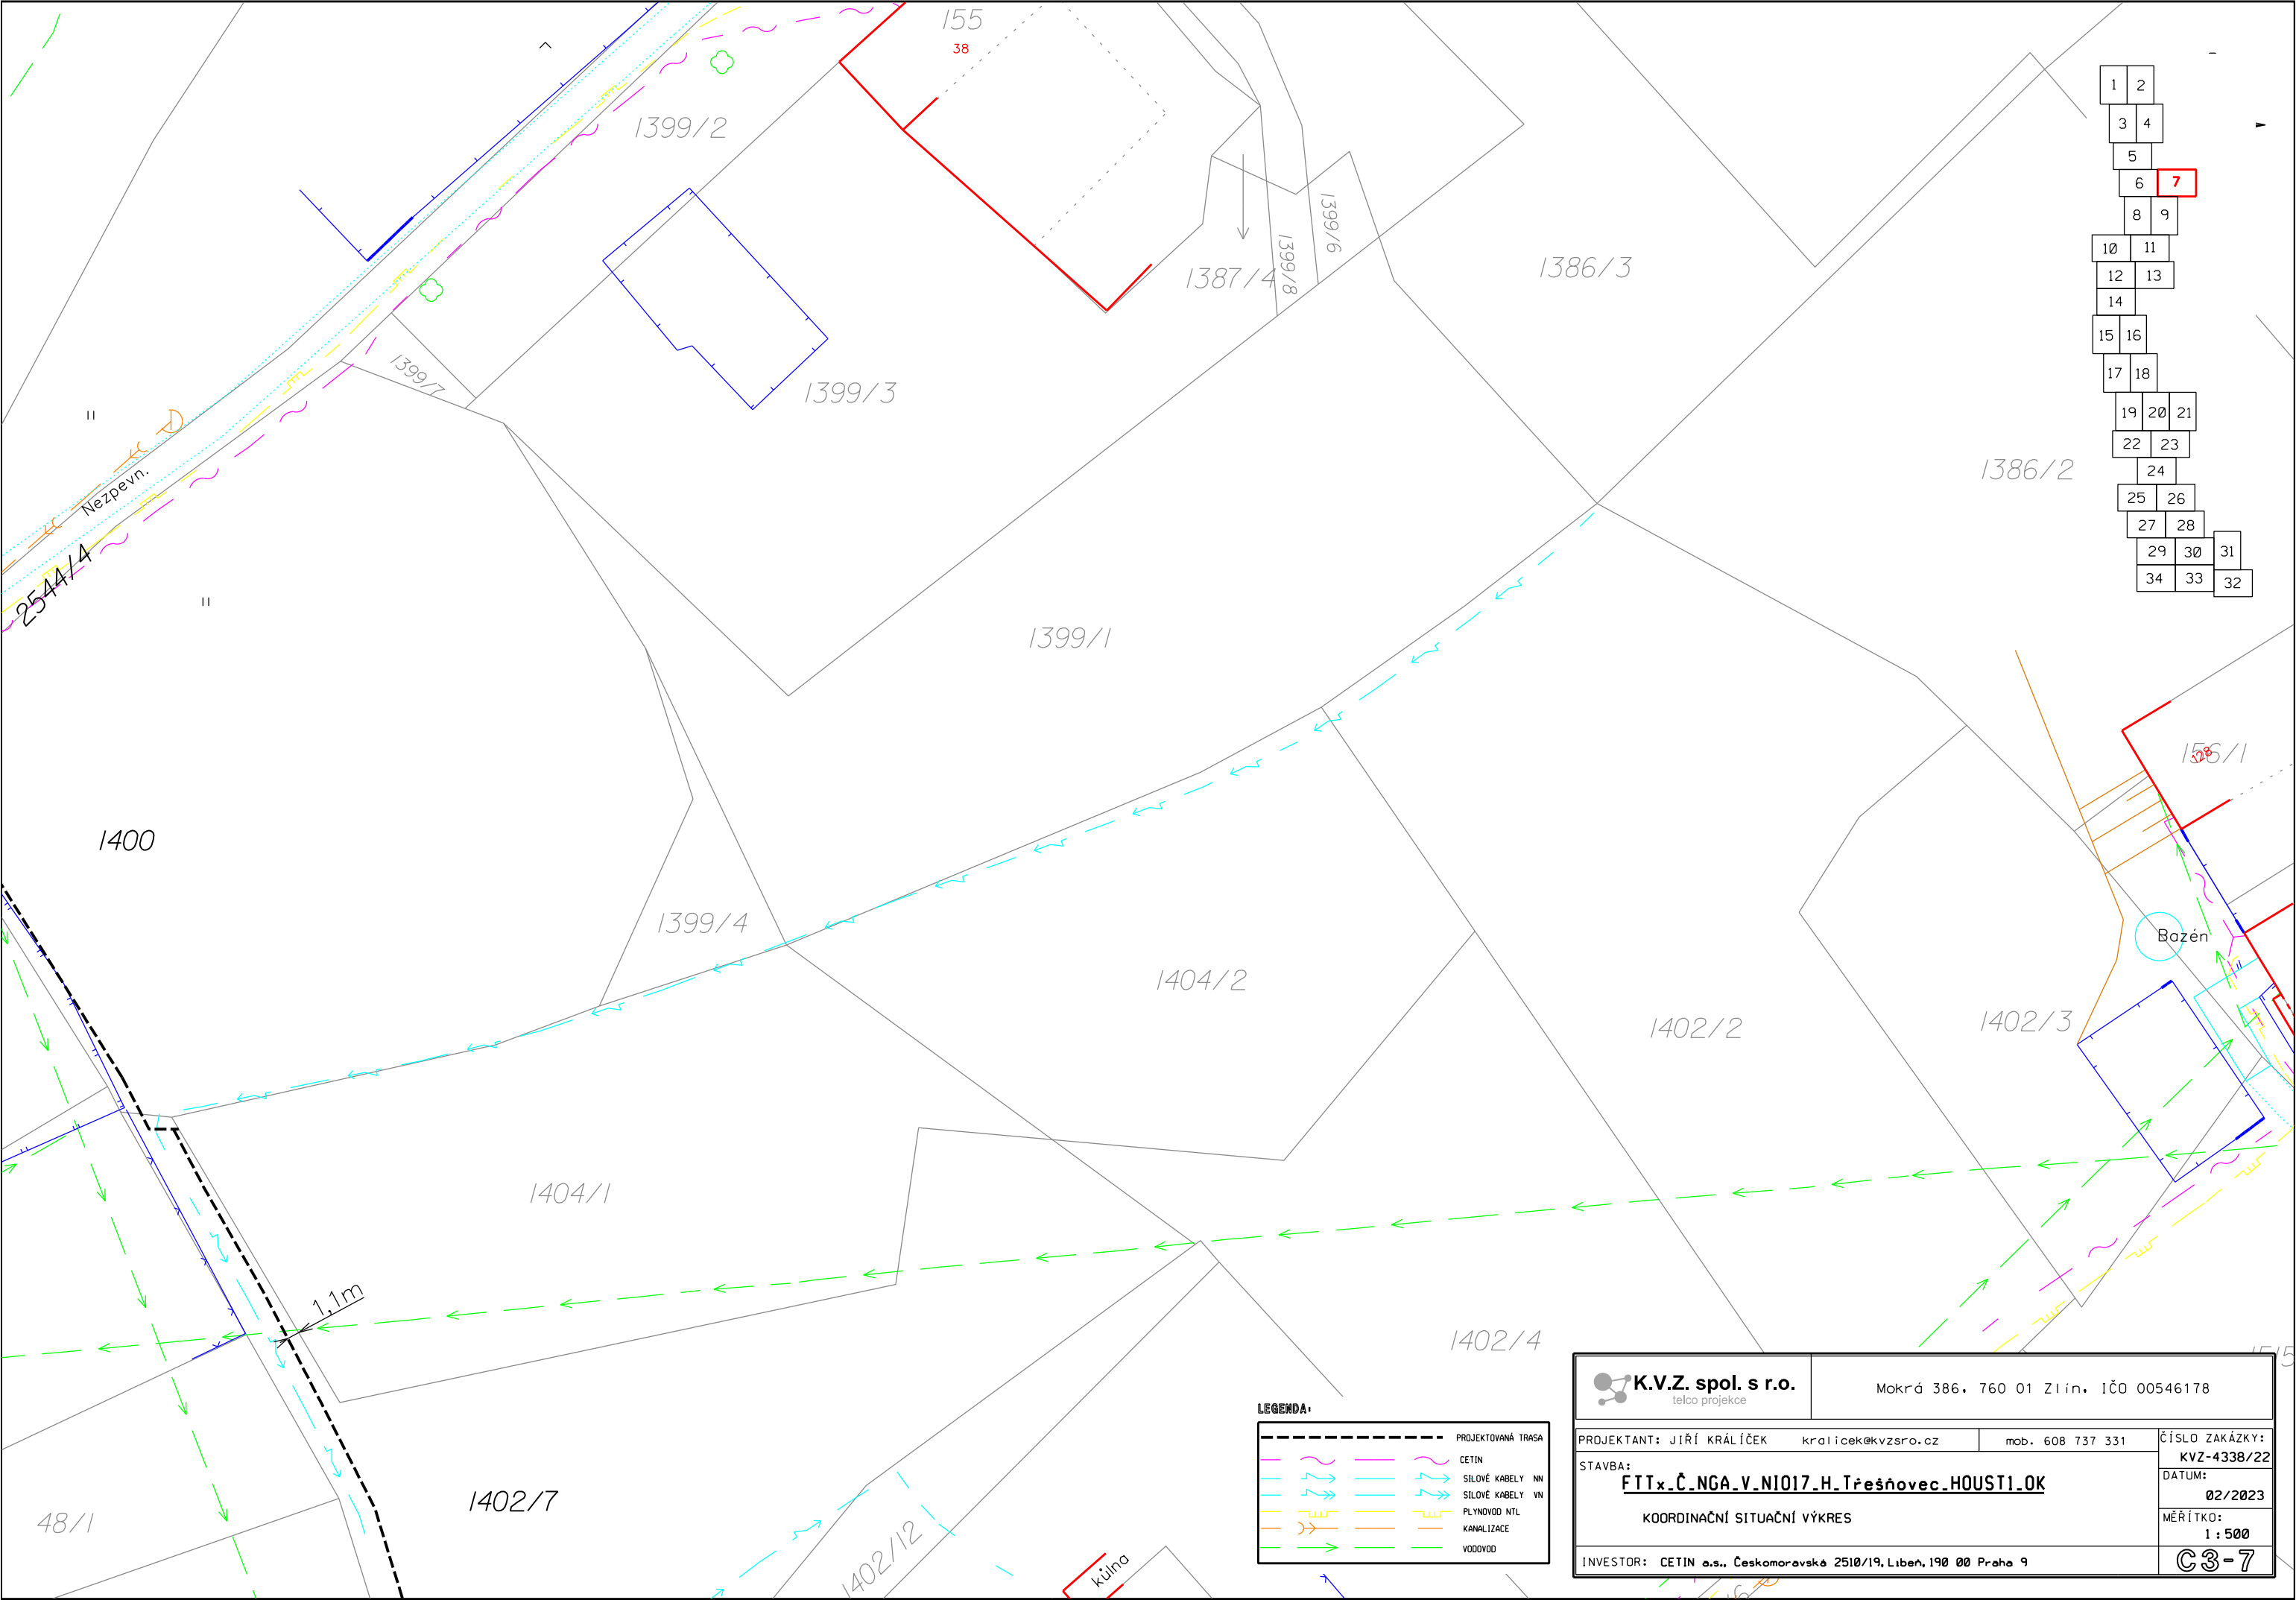

LEGENDA:

	PROJEKTOVANÁ TRASA
	CETIN
	SILOVÉ KABELY NN
	SILOVÉ KABELY VN
	PLYNOVOD NTL
	KANALIZACE
	VODOVOD

K.V.Z. spol. s r.o. telco projekce		Mokrá 386, 760 01 Zlín, IČO 00546178	
PROJEKTANT: JIŘÍ KRÁLÍČEK kralicek@kvzsro.cz		mob. 608 737 331	
STAVBA: FTTx_Č.NGA.V.NI017.H.Třešňovec.HOUSTI.OK		ČÍSLO ZAKÁZKY: KVZ-4338/22	
KOORDINAČNÍ SITUAČNÍ VÝKRES		DATUM: 02/2023	
INVESTOR: CETIN a.s., Českomoravské 2510/19, Libeň, 190 00 Praha 9		MĚŘÍTKO: 1 : 500	
		C3-7	

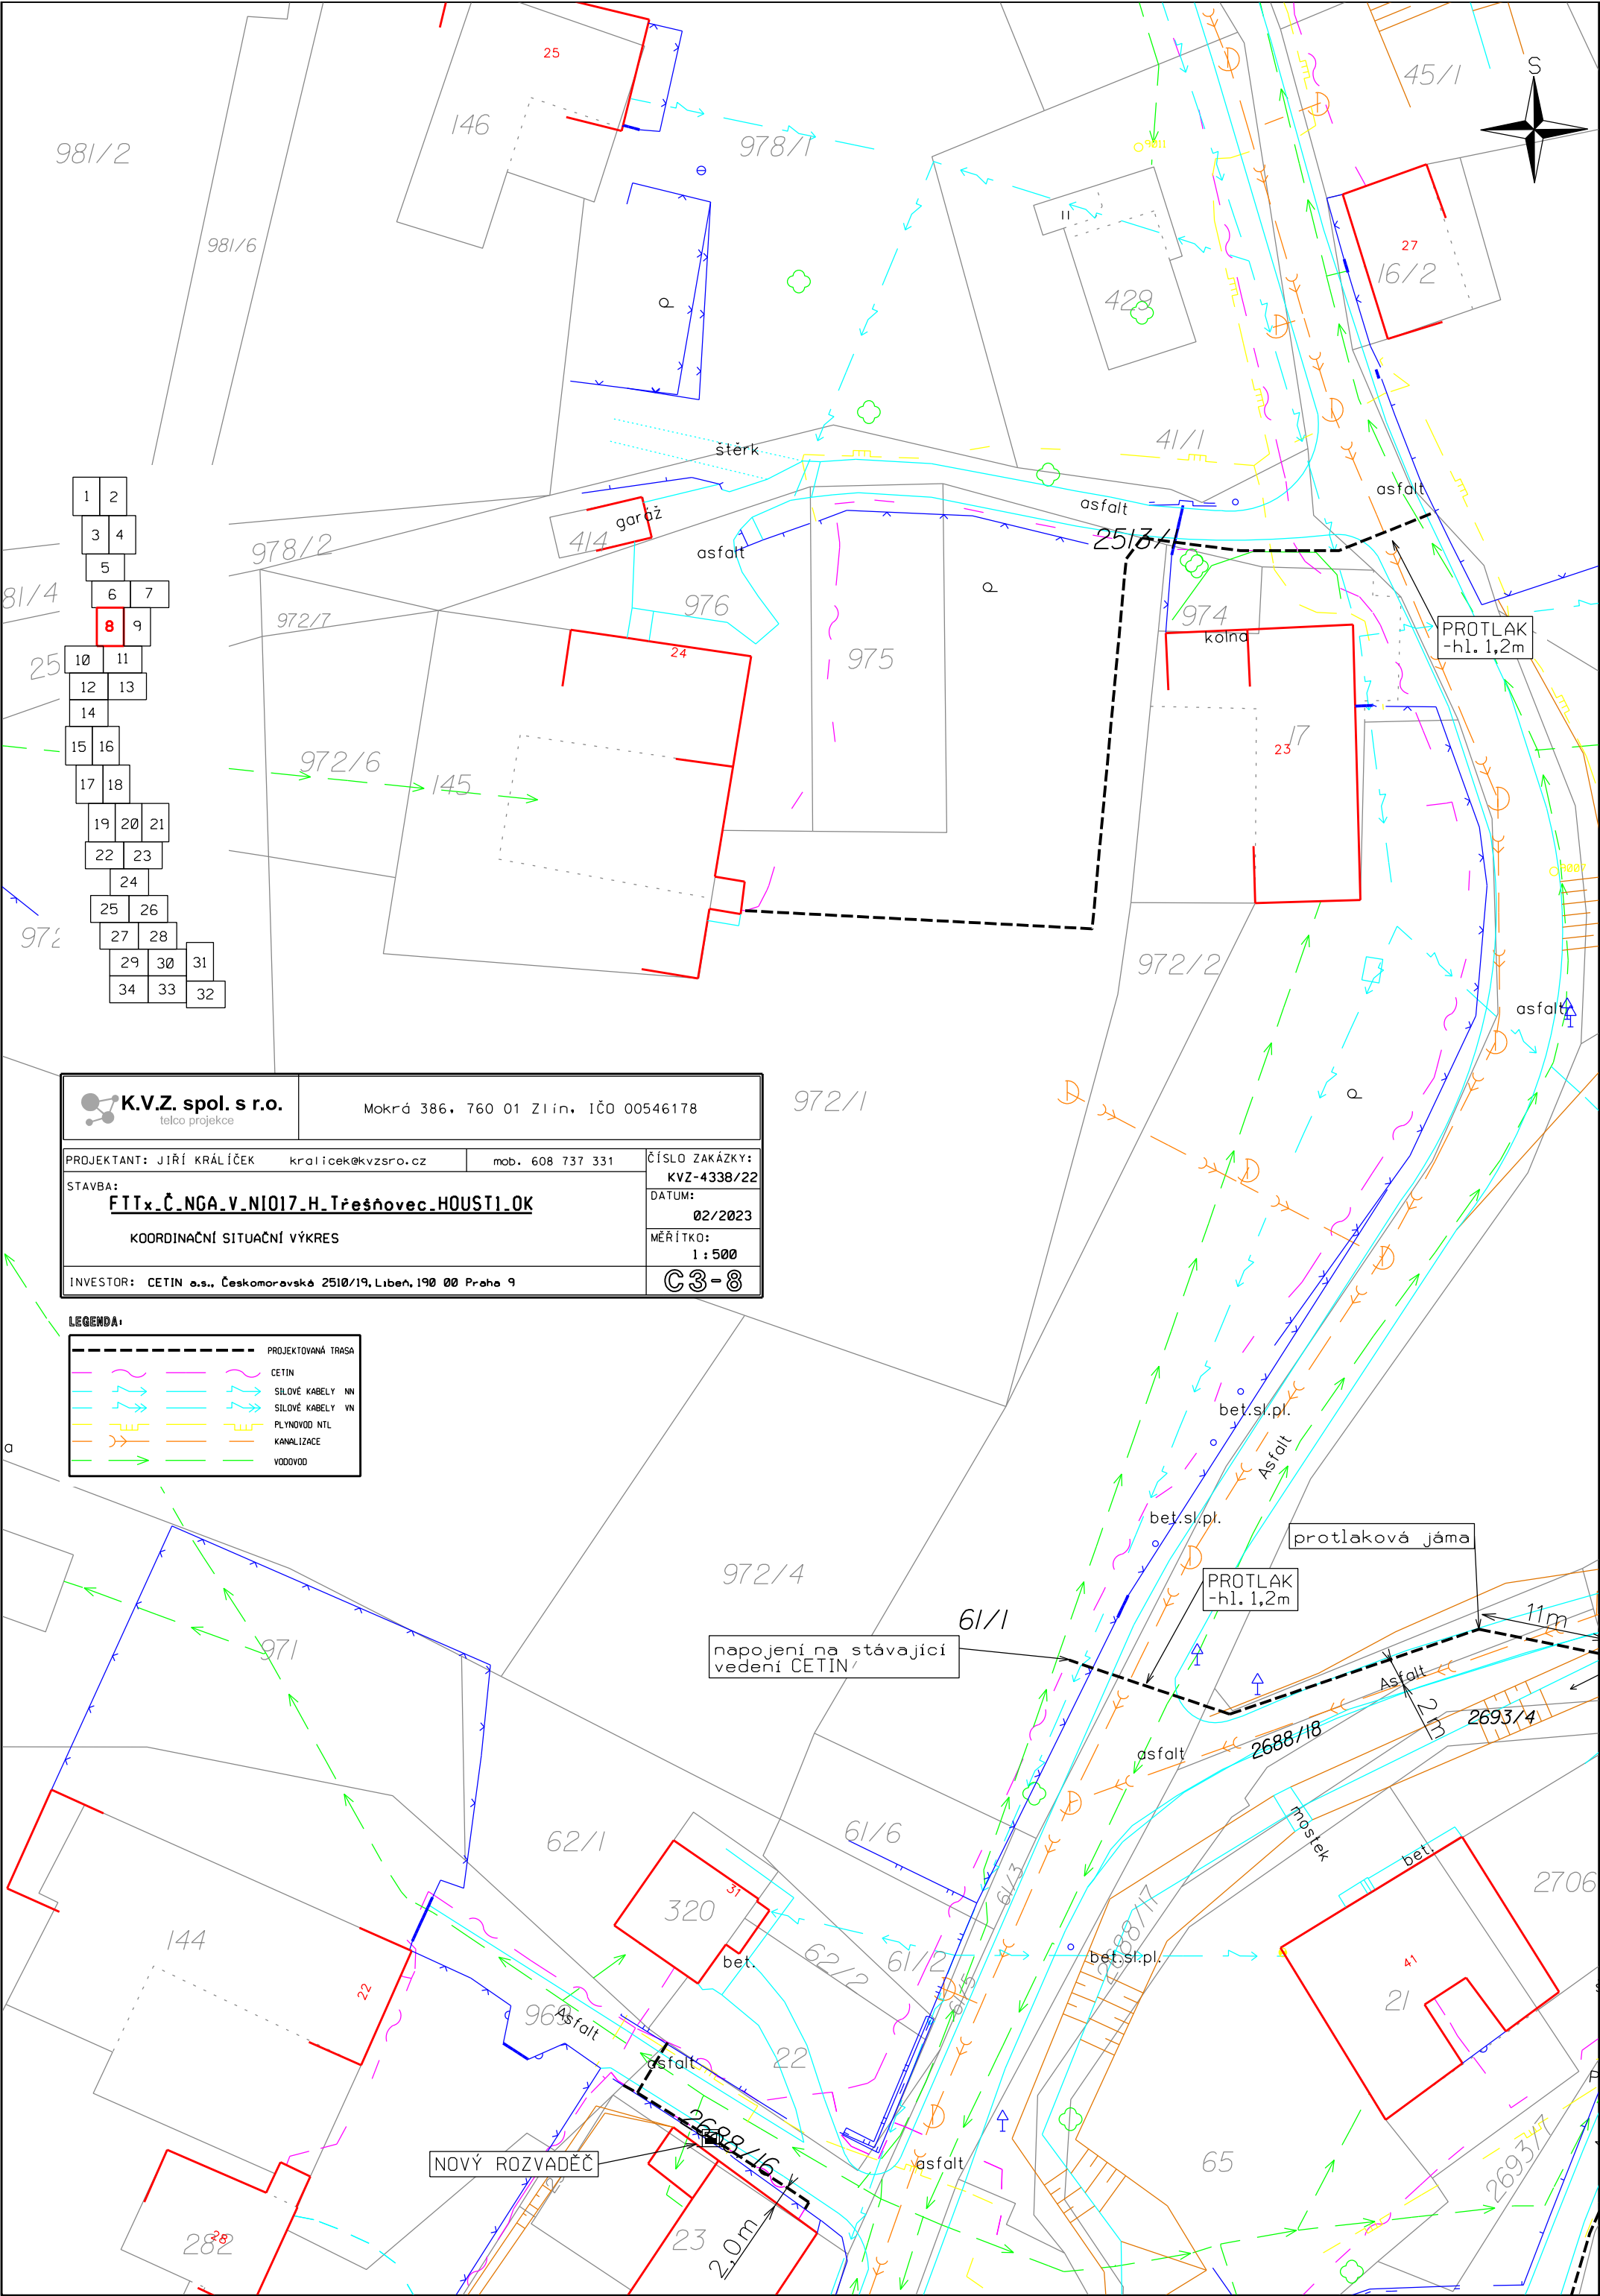

1	2
3	4
5	
6	7
8	9
10	11
12	13
14	
15	16
17	18
19	20
22	23
24	
25	26
27	28
29	30
34	33
	32

 K.V.Z. spol. s r.o. telco projekce		Mokrá 386, 760 01 Zlín, IČO 00546178	
PROJEKTANT: JIŘÍ KRÁLÍČEK kralicek@kvzsro.cz mob. 608 737 331		ČÍSLO ZAKÁZKY: KVZ-4338/22	
STAVBA: FTTx_Č.NGA_V.NI017_H.Třešňovec.HOUSTI.OK		DATUM: 02/2023	
KOORDINAČNÍ SITUAČNÍ VÝKRES		MĚŘÍTKO: 1 : 500	
INVESTOR: CETIN a.s., Českomoravská 2510/19, Libeň, 190 00 Praha 9		C3-8	

---	PROJEKTOVANÁ TRASA
---	CETIN
---	SILOVÉ KABELY NN
---	SILOVÉ KABELY VN
---	PLYNOVOD NTL
---	KANALIZACE
---	VODOVOD

**K.V.Z. spol. s r.o.**
telco projekce

Mokrá 386, 760 01 Zlín, IČO 00546178

PROJEKTANT: JIŘÍ KRÁLÍČEK
kralicek@kvzsro.cz
mob. 608 737 331

ČÍSLO ZAKÁZKY:
KVZ-4338/22
DATUM:
02/2023
MĚŘÍTKO:
1 : 500

STAVBA:
FTTx_Č_NGA_V_N1017_H_Třešňovec_HOUSTI_OK
KOORDINAČNÍ SITUAČNÍ VÝKRES

INVESTOR: CETIN a.s., Českomoravská 2510/19, Libeň, 190 00 Praha 9

C3-10

LEGENDA:

PROJEKTOVANÁ TRASA

CETIN

SILOVÉ KABELY NN

SILOVÉ KABELY VN

PLYNOVOD NTL

KANALIZACE

VODOVOD

12

13

14

15

16

17

18

19

20

21

22

23

24

25

26

27

28

29

30

31

32

33

34

1

2

3

4

5

6

7

8

9

10

11

12

13

14

15

16

17

18

19

20

21

22

23

24

25

26

27

28

29


30


31

32

33

34

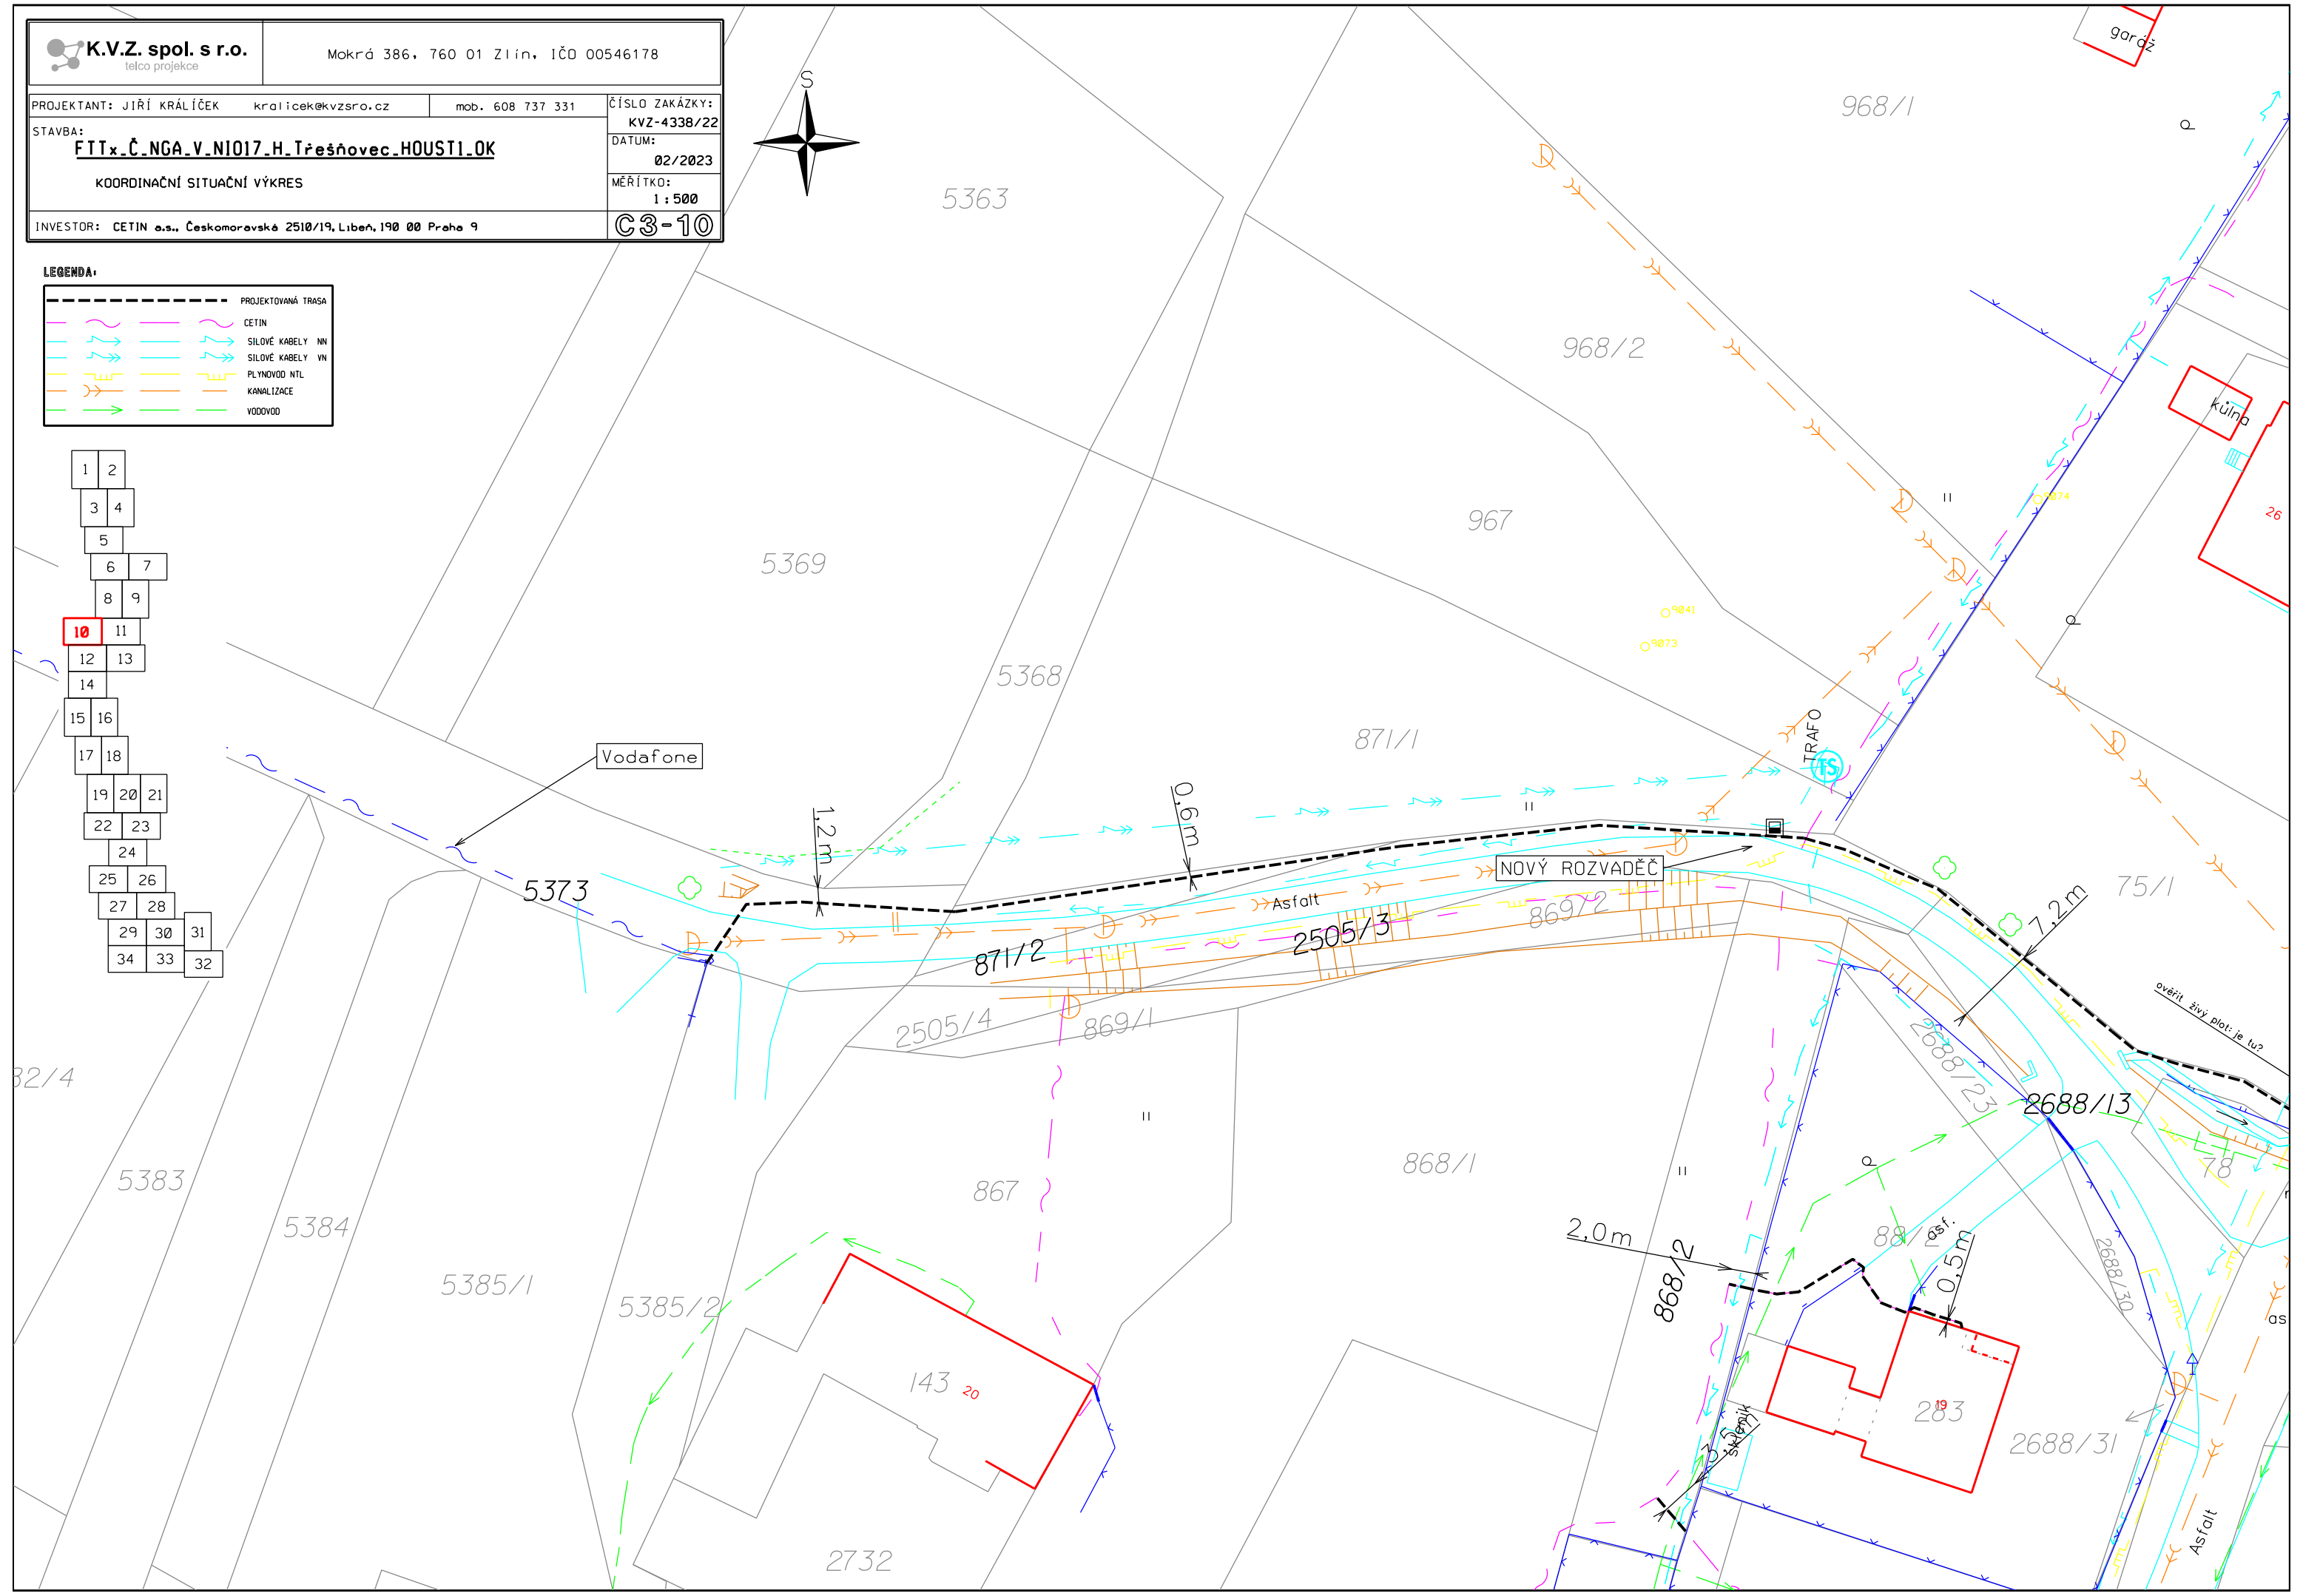

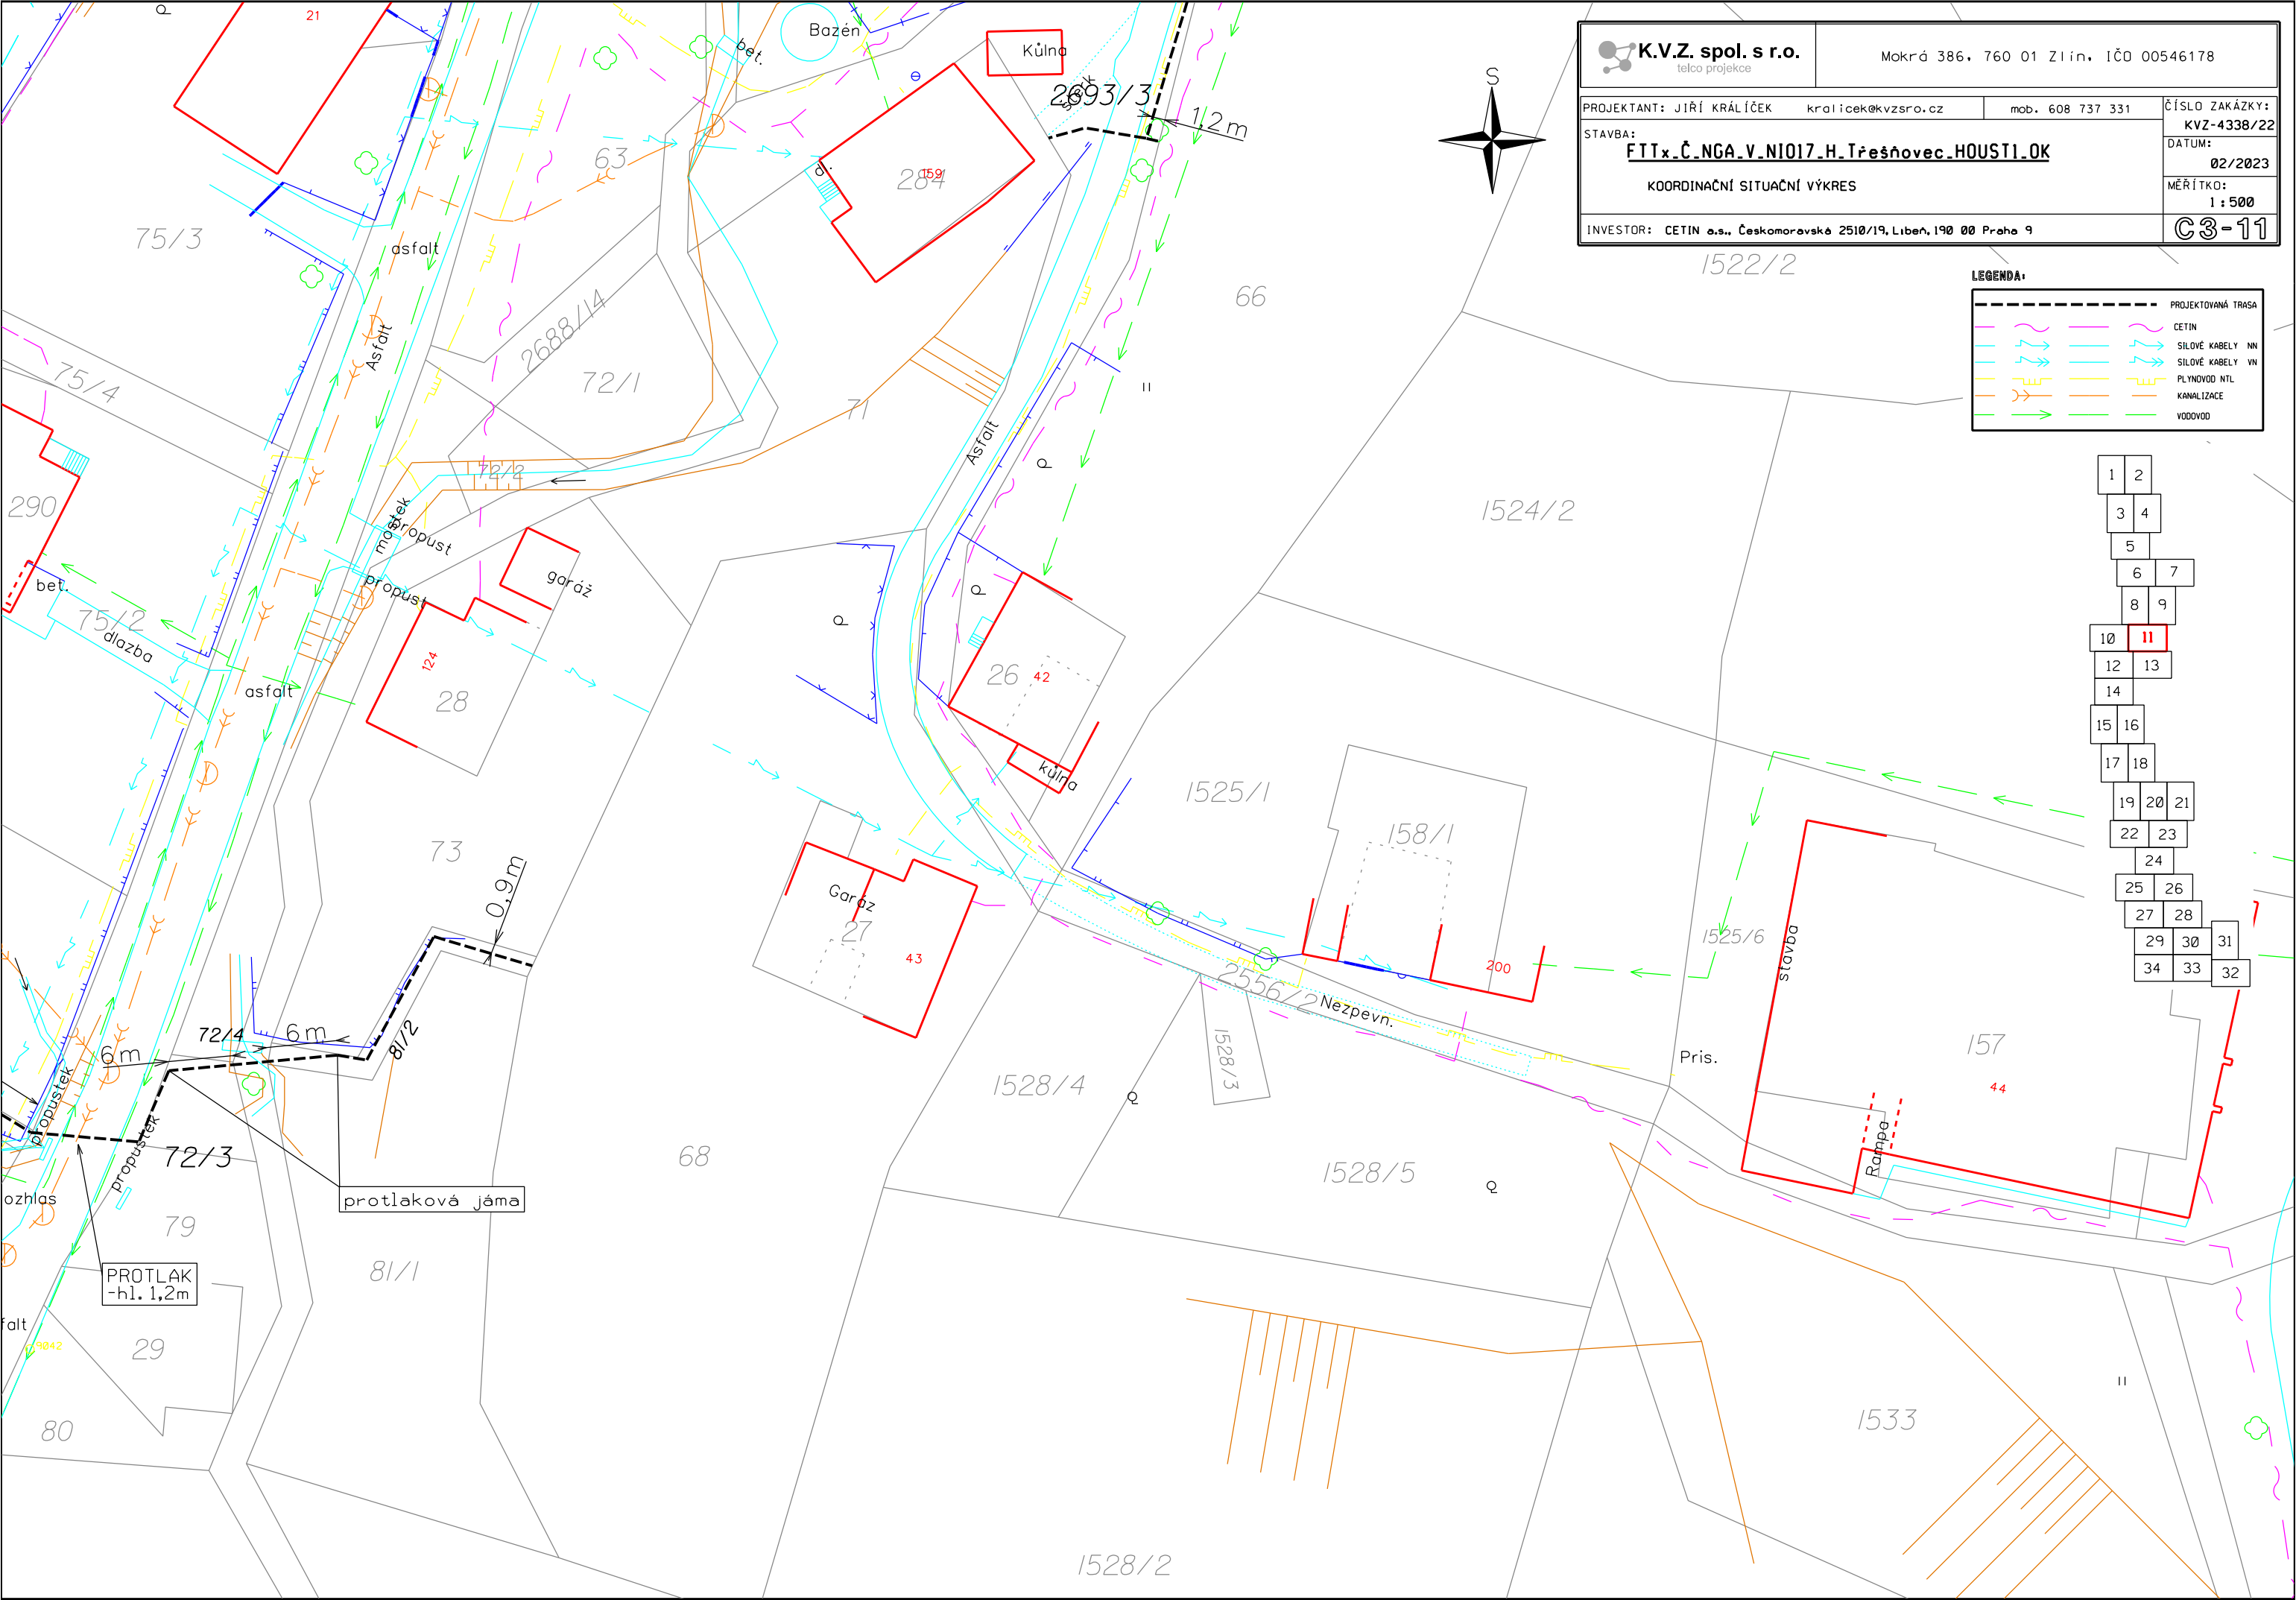

 K.V.Z. spol. s r.o. telco projekce		Mokrá 386, 760 01 Zlín, IČO 00546178	
PROJEKTANT: JIŘÍ KRÁLÍČEK		kralicekvzsro.cz	mob. 608 737 331
STAVBA: FITxČ.NGA.V.NI017.H.Trěšňovec.HOUSTI.OK			ČÍSLO ZAKÁZKY: KVZ-4338/22
KOORDINAČNÍ SITUAČNÍ VÝKRES			DATUM: 02/2023
INVESTOR: CETIN a.s., Českomoravská 2510/19, Libeň, 190 00 Praha 9			MĚŘÍTKO: 1 : 500
			C3-11

LEGENDA:	
	PROJEKTOVANÁ TRASA
	CETIN
	SILOVÉ KABELY NN
	SILOVÉ KABELY VN
	PLYNOVOD NTL
	KANALIZACE
	VODOVOD

1	2
3	4
5	
6	7
8	9
10	11
12	13
14	
15	16
17	18
19	20
21	22
23	24
25	26
27	28
29	30
31	32
33	34

**K.V.Z. spol. s r.o.**
telco projekce

Mokrá 386, 760 01 Zlín, IČO 00546178


PROJEKTANT: JIŘÍ KRÁLÍČEK	kralicek@kvzsro.cz	mob. 608 737 331	ČÍSLO ZAKÁZKY: KVZ-4338/22
STAVBA: FTTx_Č.NGA_V.NI017_H.Třešňovec.HOUSTI.OK			DATUM: 02/2023
KOORDINAČNÍ SITUAČNÍ VÝKRES			MĚŘÍTKO: 1 : 500
INVESTOR: CETIN a.s., Českomoravská 2510/19, Libeň, 190 00 Praha 9			C3-12

LEGENDA:

	PROJEKTOVANÁ TRASA
	CETIN
	SILOVÉ KABELY NN
	SILOVÉ KABELY VN
	PLYNOVOD NTL
	KANALIZACE
	VODOVOD



1	2
3	4
5	
6	7
8	9
10	11
12	13
14	
15	16
17	18
19	20
22	23
24	
25	26
27	28
29	30
34	33
	32

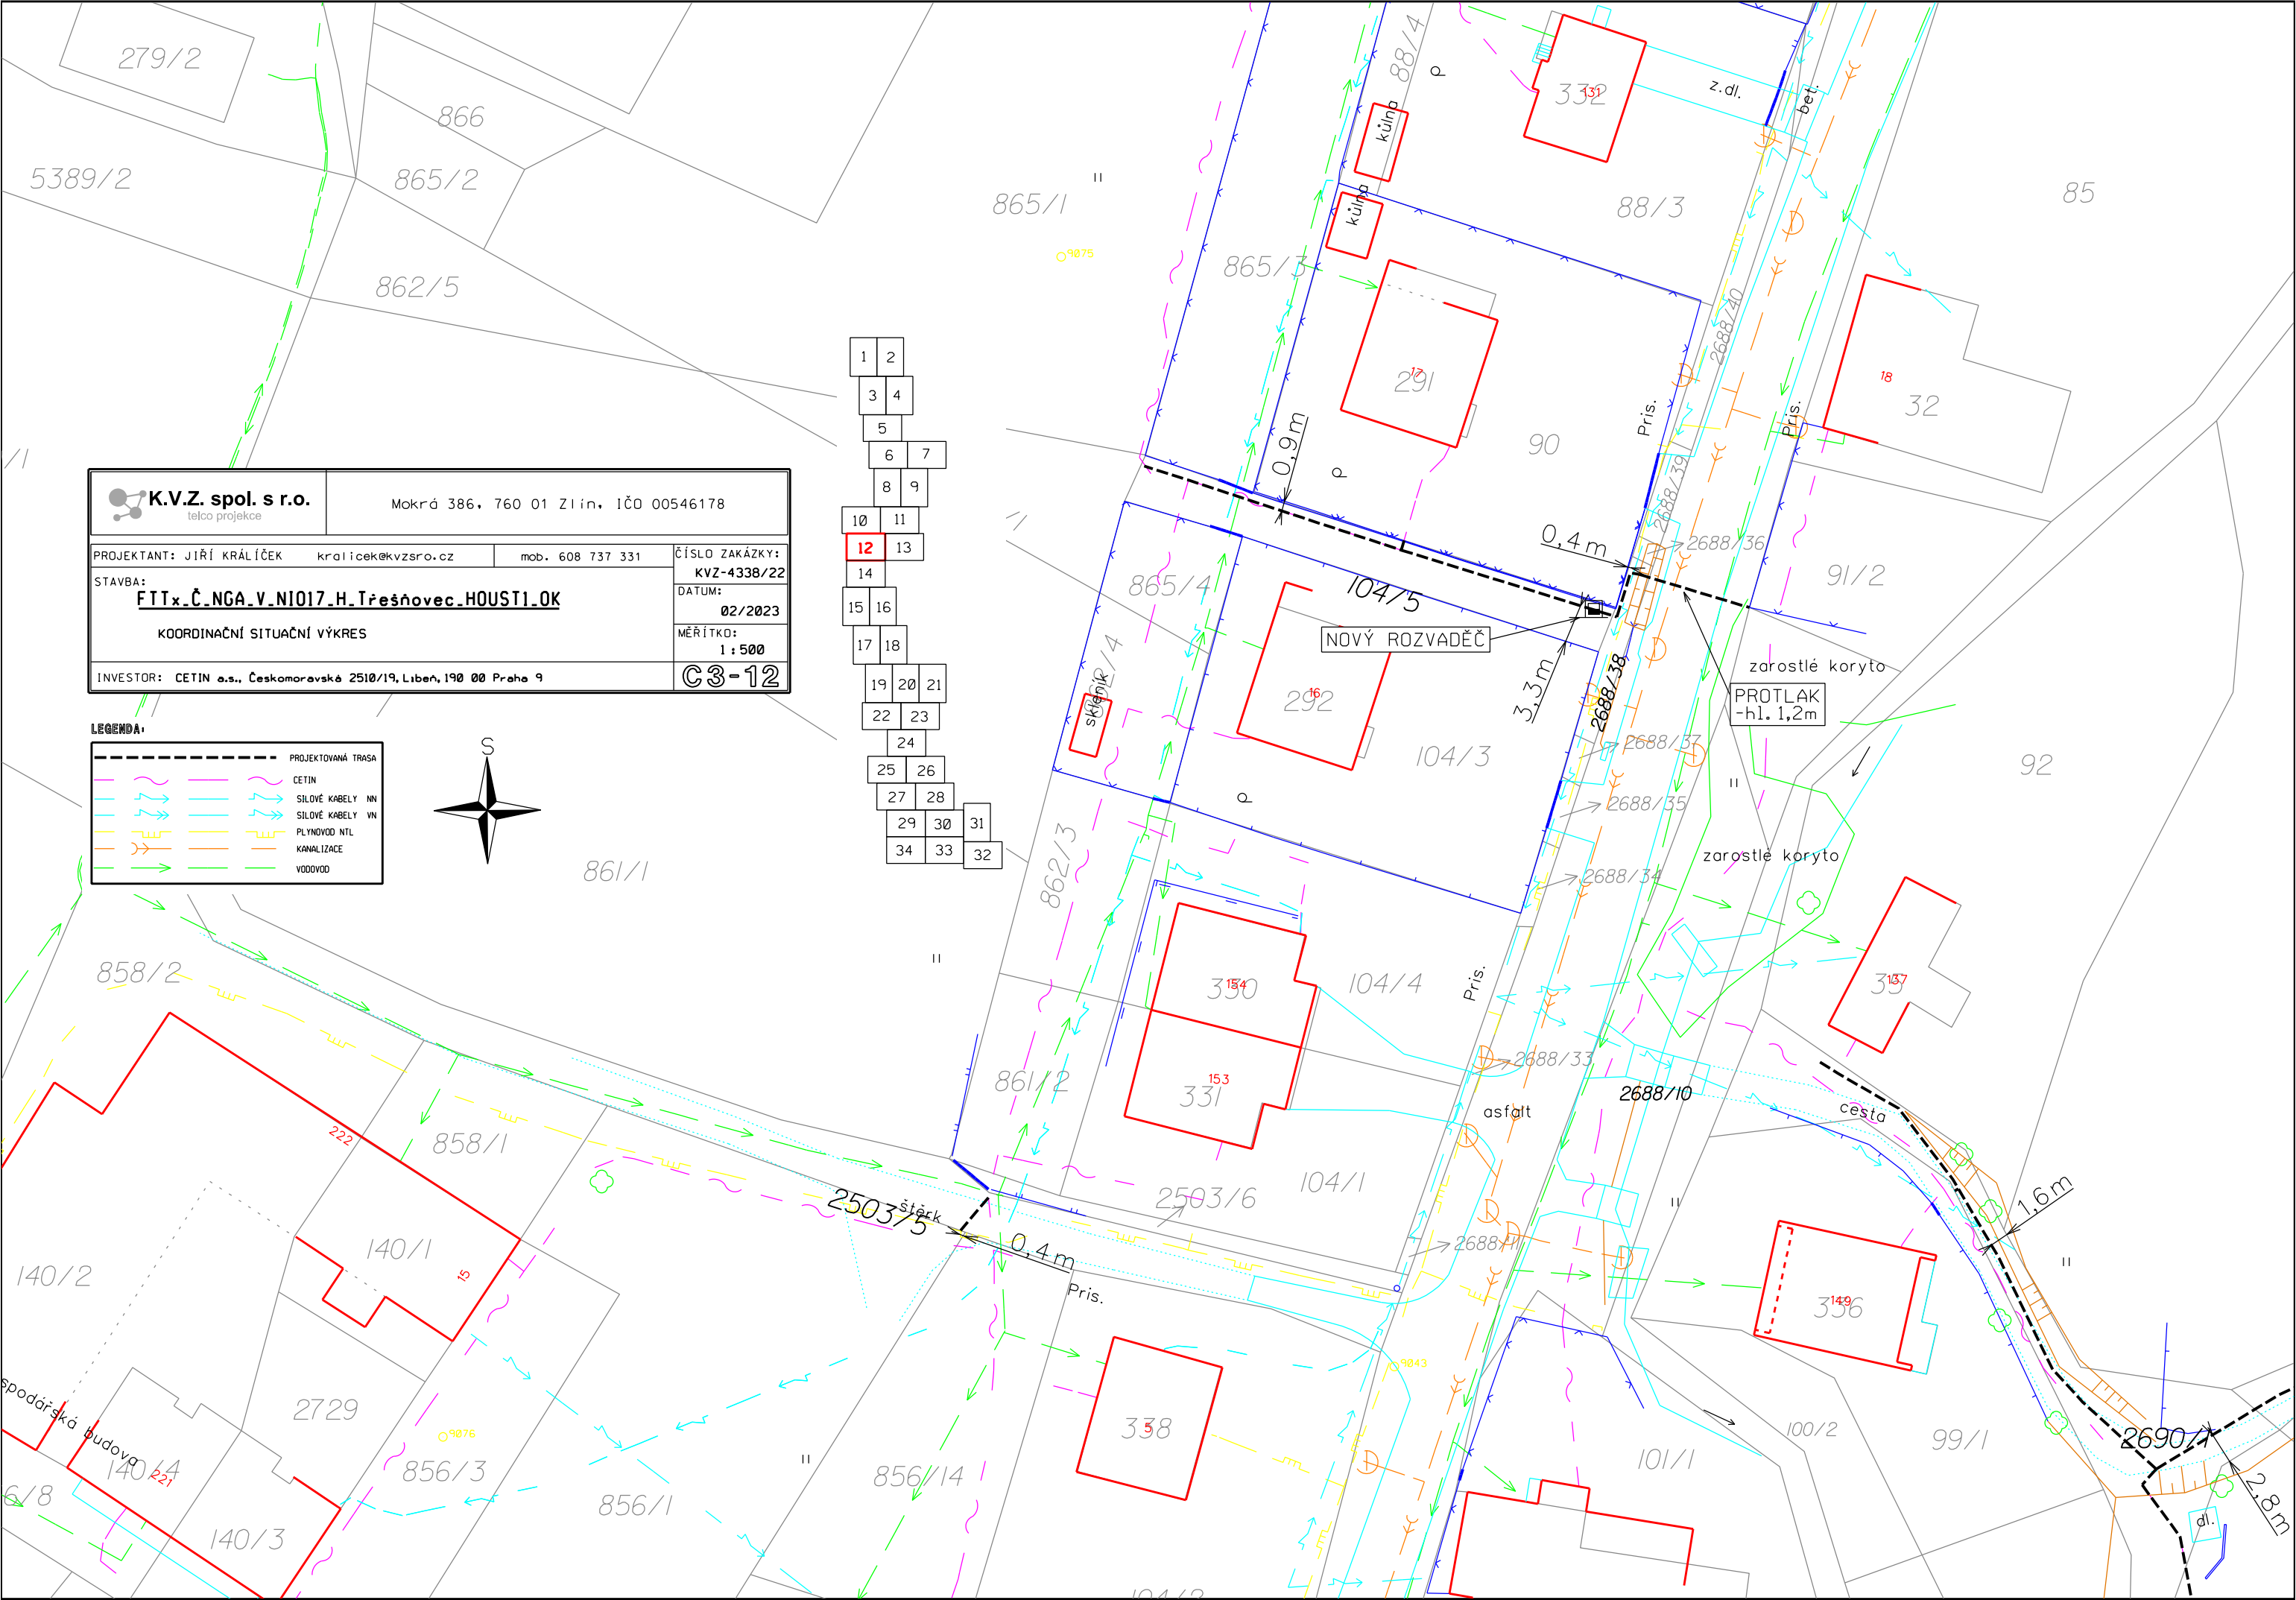

**K.V.Z. spol. s r.o.**
telco projekce

Mokrá 386, 760 01 Zlín, IČO 00546178

PROJEKTANT: JIŘÍ KRÁLÍČEK
kralicek@kvzso.cz

mob. 608 737 331

ČÍSLO ZAKÁZKY:
KVZ-4338/22

DATUM:
02/2023

STAVBA:
FTTx_Č_NGA_V_NIO17_H.Trěšňovec_HOUSTI.OK

MEŘÍTKO:
1 : 500

INVESTOR: CETIN a.s., Českomoravské 2510/19, Libeň, 190 00 Praha 9

C3-13

COORDINAČNÍ SITUAČNÍ VÝKRES

LEGENDA:



PROJEKTOVANÁ TRASA



CETIN



SILOVÉ KABELY NN



SILOVÉ KABELY VN



PLYNOVOD NTL



KANALIZACE



VODOVOD

12

13

1

2

3

4

5

6

7

8

9

10

11

12

13

14

15

16

17

18

19

20

21

22

23

24

25

26

27

28

29


30


31

34

33

32

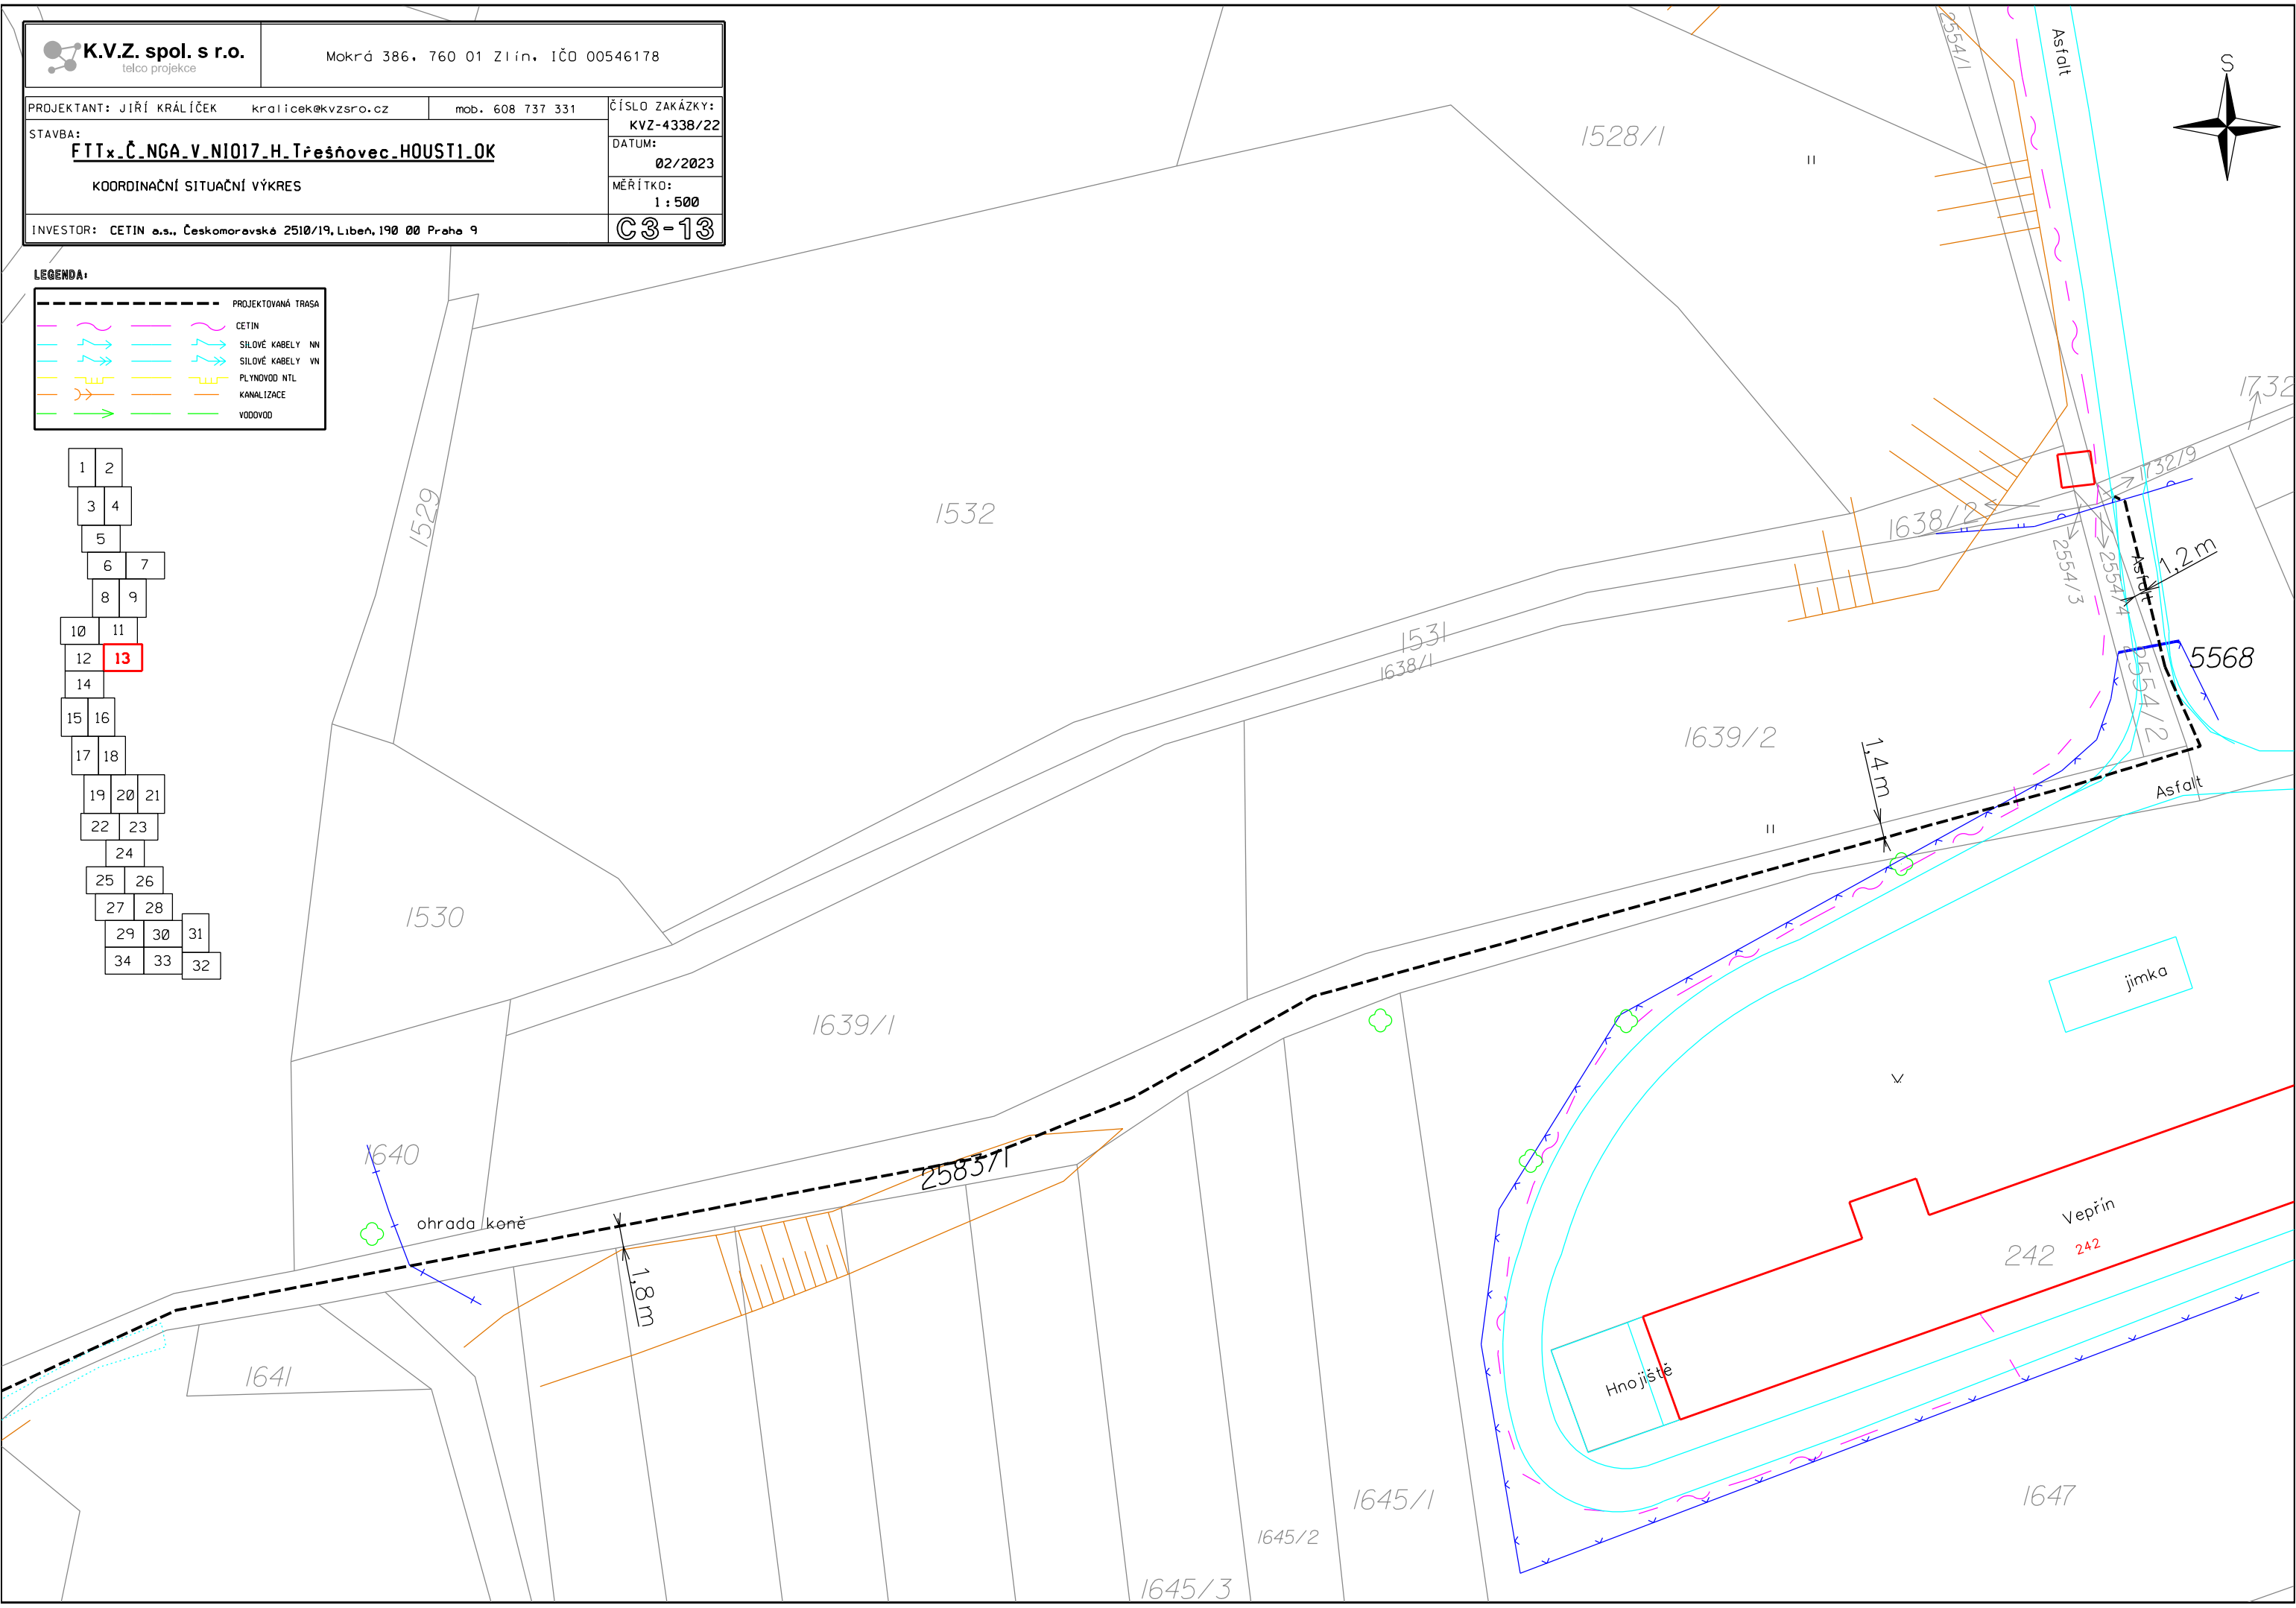


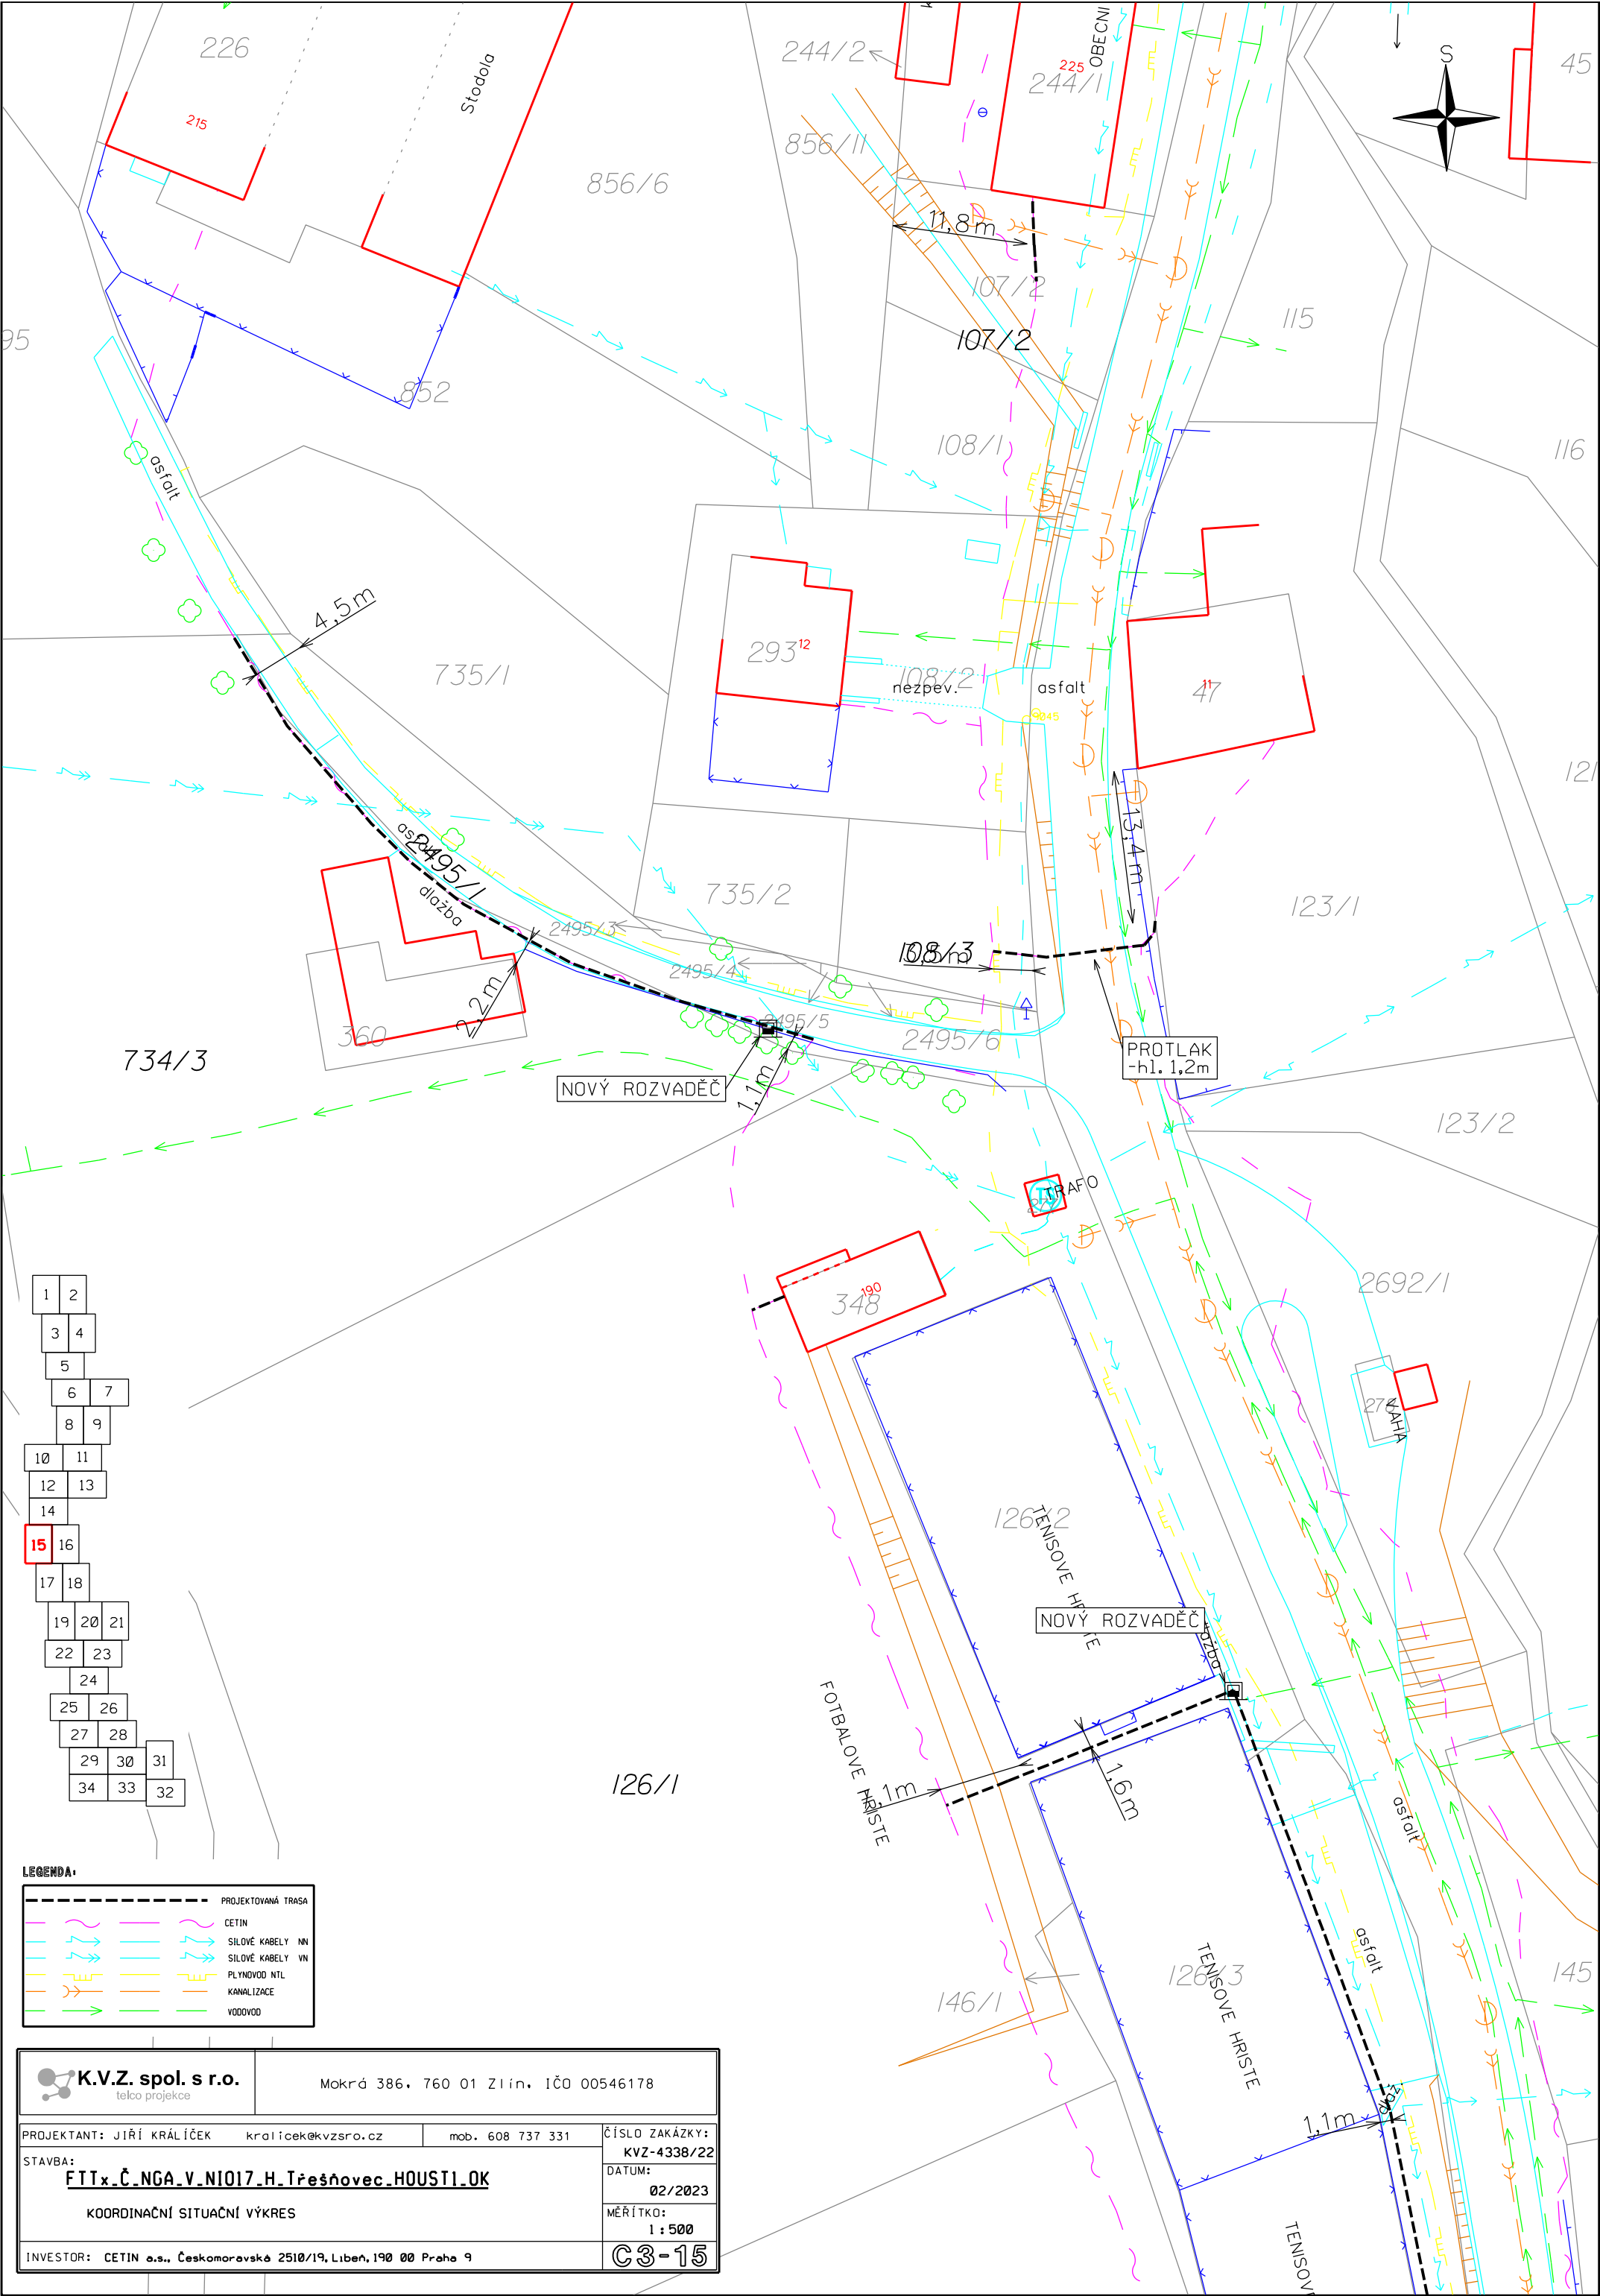

1	2
3	4
5	
6	7
8	9
10	11
12	13
14	
15	16
17	18
19	20
22	23
24	
25	26
27	28
29	30
34	33
	32

-----	PROJEKTOVANÁ TRASA
~~~~~	CETIN
~~~~~	SILOVÉ KABELY NN
~~~~~	SILOVÉ KABELY VN
~~~~~	PLYNOVOD NTL
~~~~~	KANALIZACE
~~~~~	VODOVOD

 K.V.Z. spol. s r.o. telco projekce		Mokrá 386, 760 01 Zlín, IČO 00546178	
PROJEKTANT: JIŘÍ KRÁLÍČEK		kralicek@kvzsro.cz	mob. 608 737 331
STAVBA: FTTx.Č.NGA.V.NIO17.H.Třešňovec.HOUSTI.OK		ČÍSLO ZAKÁZKY: KVZ-4338/22	
KOORDINAČNÍ SITUACNÍ VÝKRES		DATUM: 02/2023	
INVESTOR: CETIN a.s., Českomoravská 2510/19, Libeň, 190 00 Praha 9		MĚŘÍTKO: 1 : 500	
		C3-15	

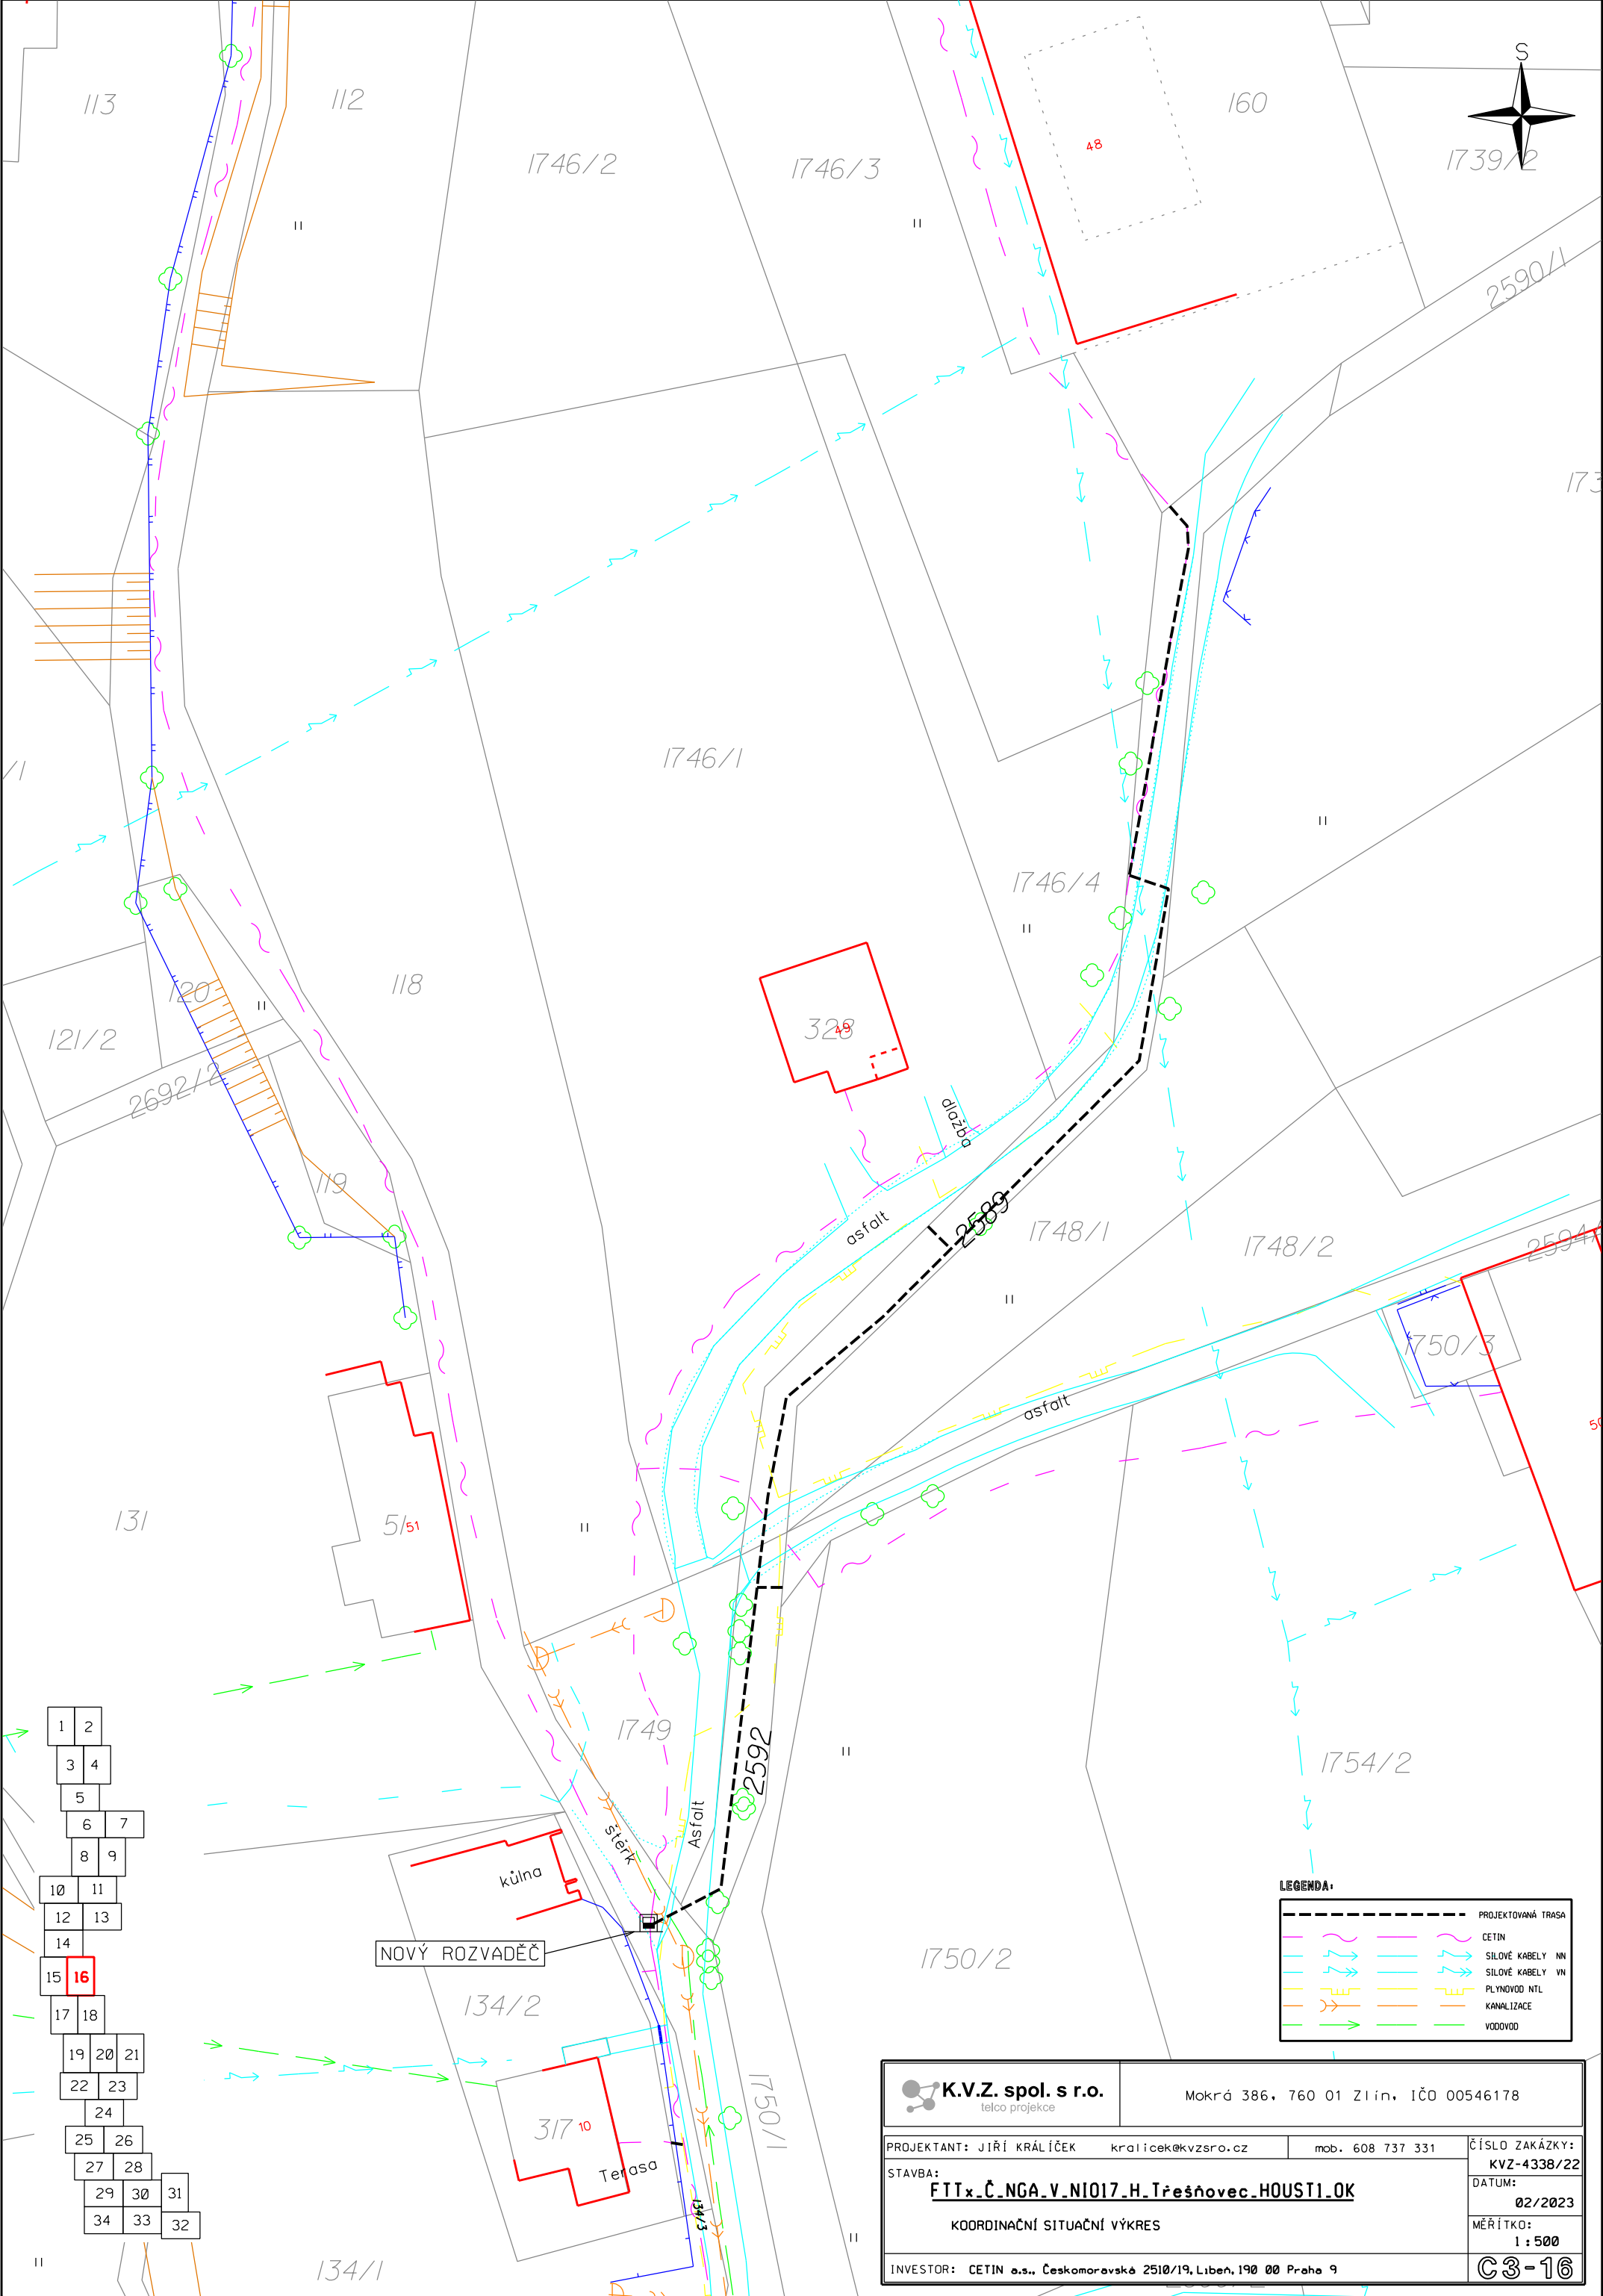

NOVÝ ROZVADĚČ

kúlna

Asfalt




stepek


Terasa

LEGENDA:	
	PROJEKTOVANÁ TRASA
	CETIN
	SILOVÉ KABELY NN
	SILOVÉ KABELY VN
	PLYNOVOD NTL
	KANALIZACE
	VODOVOD

K.V.Z. spol. s r.o. telco projekce	Mokrá 386, 760 01 Zlín, IČO 00546178
PROJEKTANT: JIŘÍ KRÁLÍČEK kralicek@kvzsro.cz mob. 608 737 331	ČÍSLO ZAKÁZKY: KVZ-4338/22
STAVBA: FTTx_Č_NGA_V_NIO17_H_Třešňovec_HOUSTI_OK	DATUM: 02/2023
KOORDINAČNÍ SITUAČNÍ VÝKRES	MĚŘÍTKO: 1 : 500
INVESTOR: CETIN a.s., Českomoravská 2510/19, Libeň, 190 00 Praha 9	C3-16

LEGENDA:

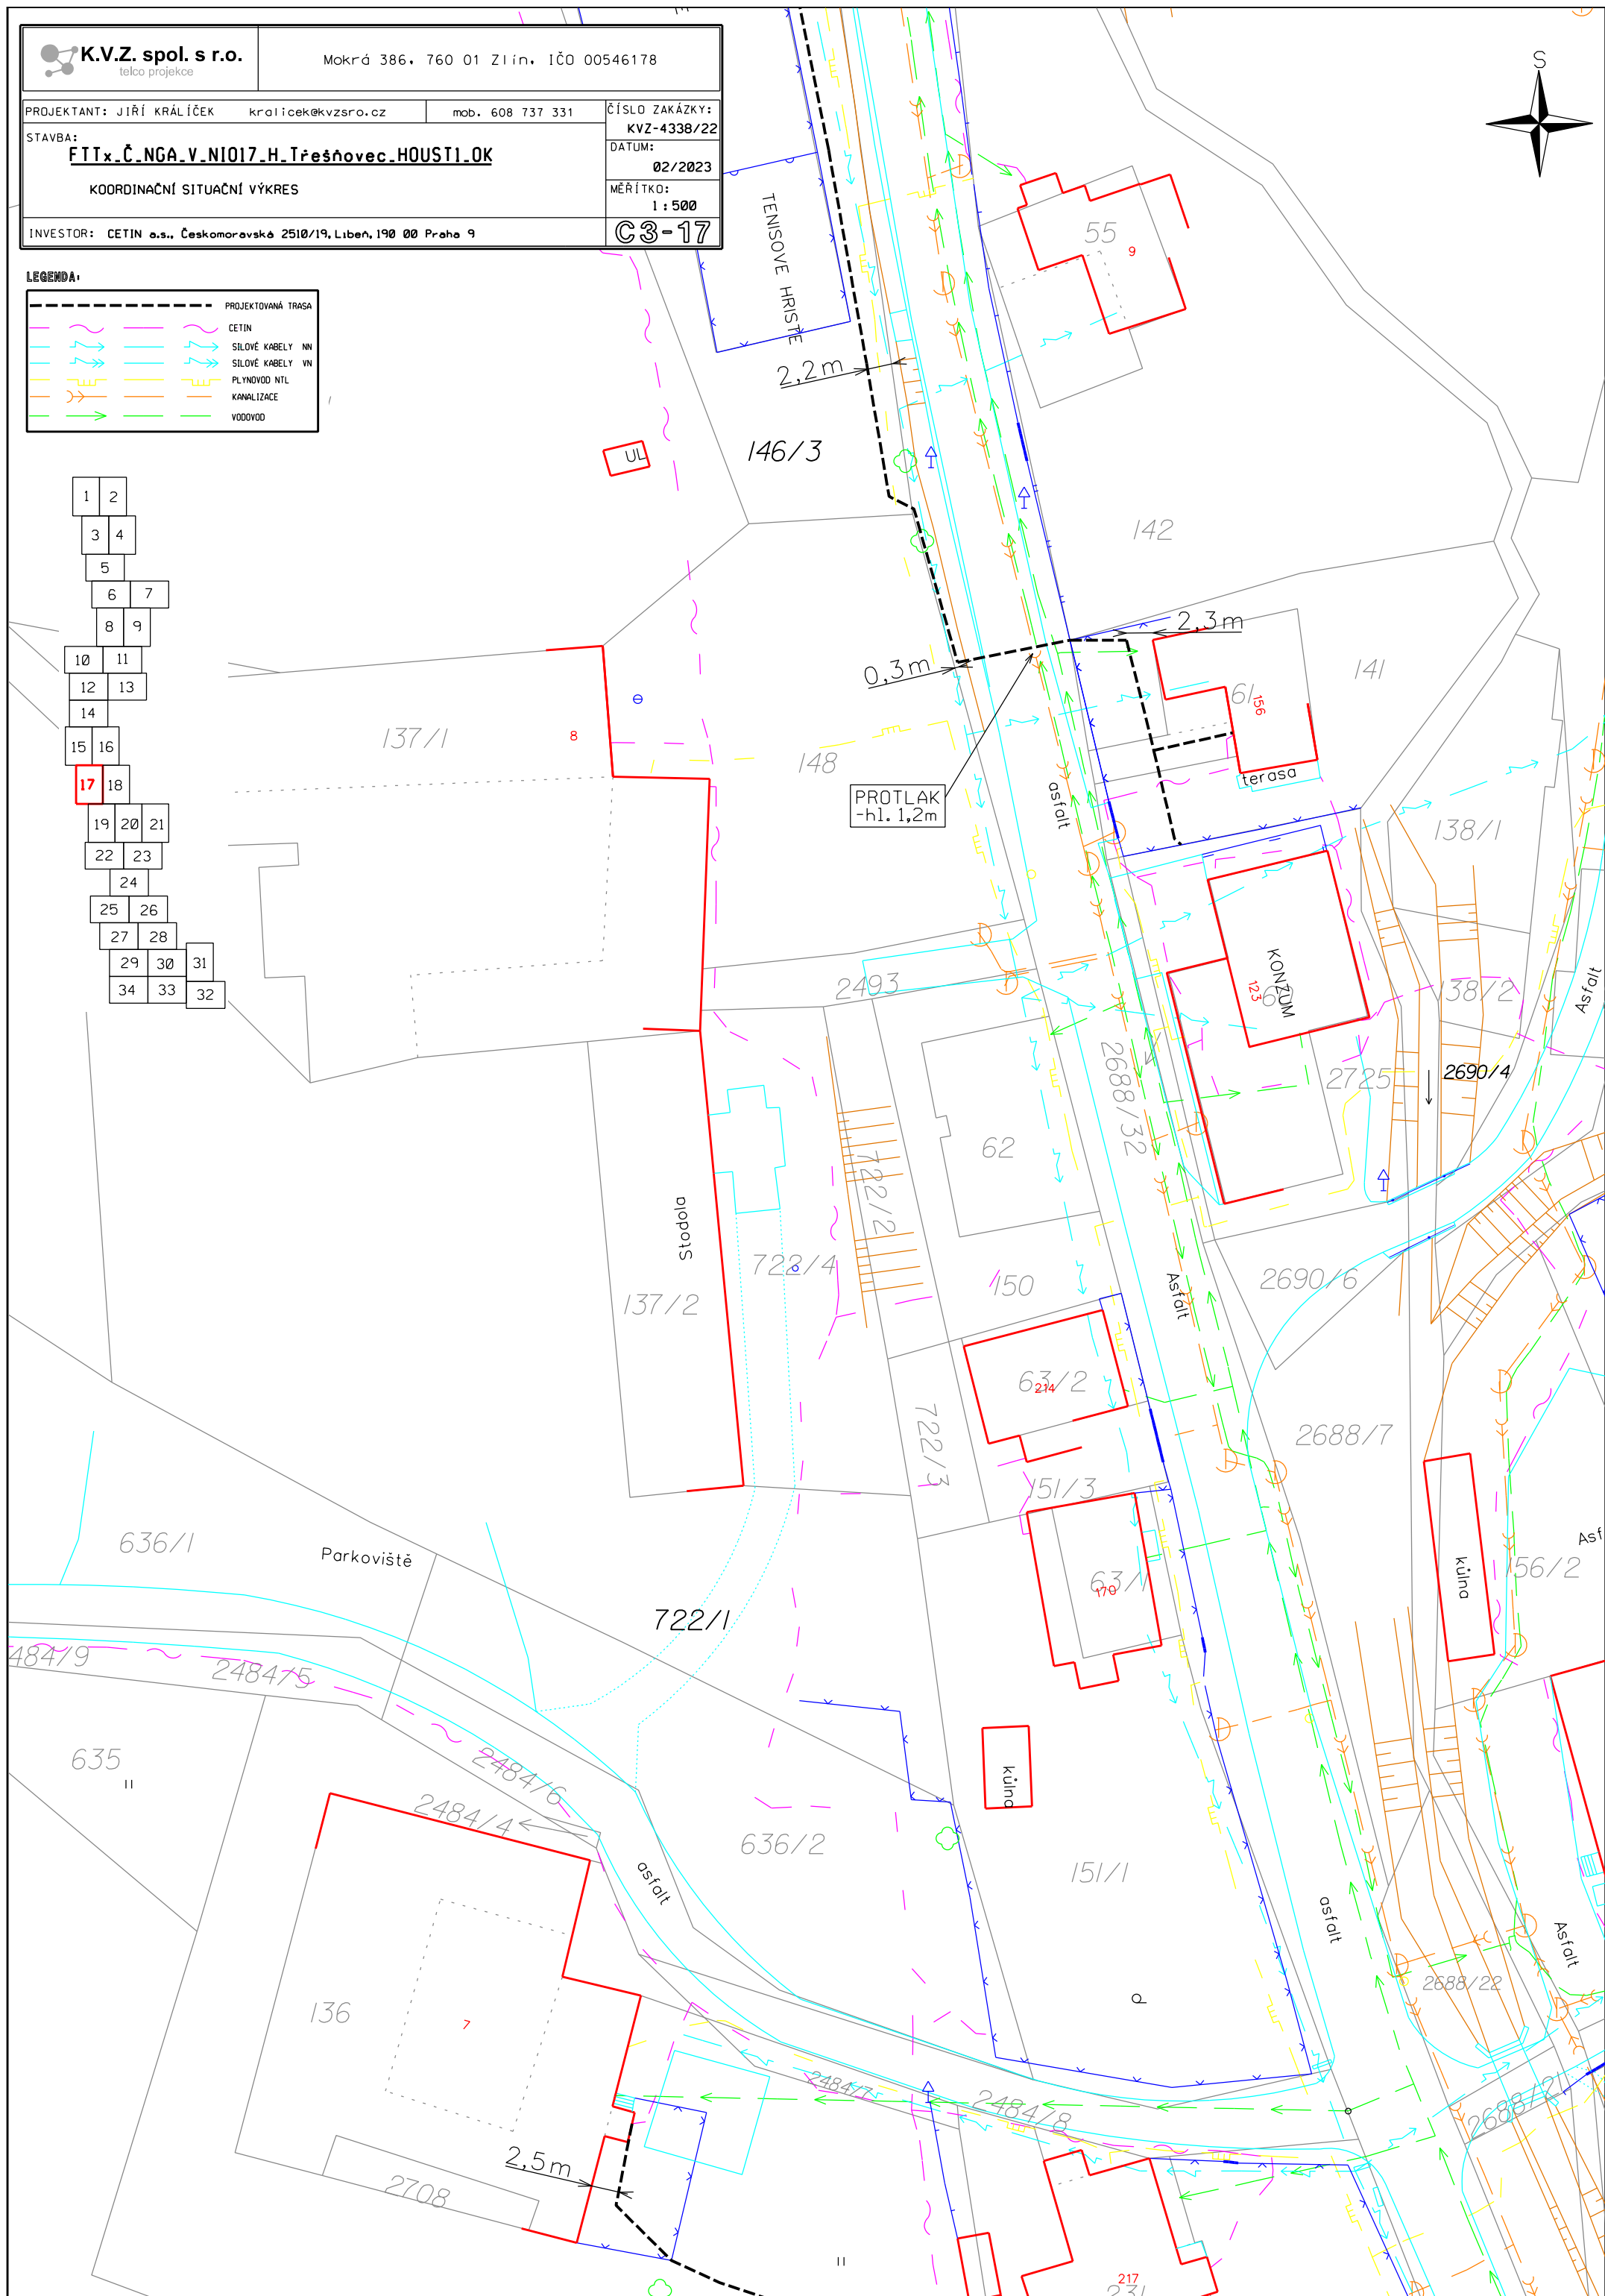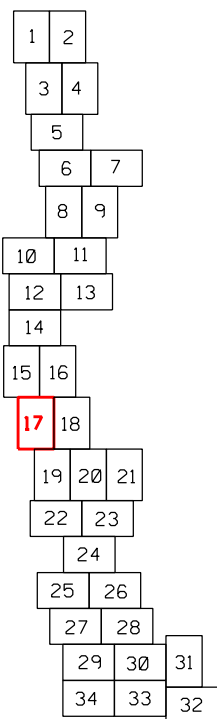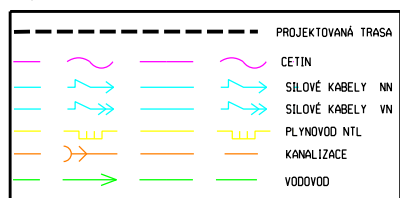


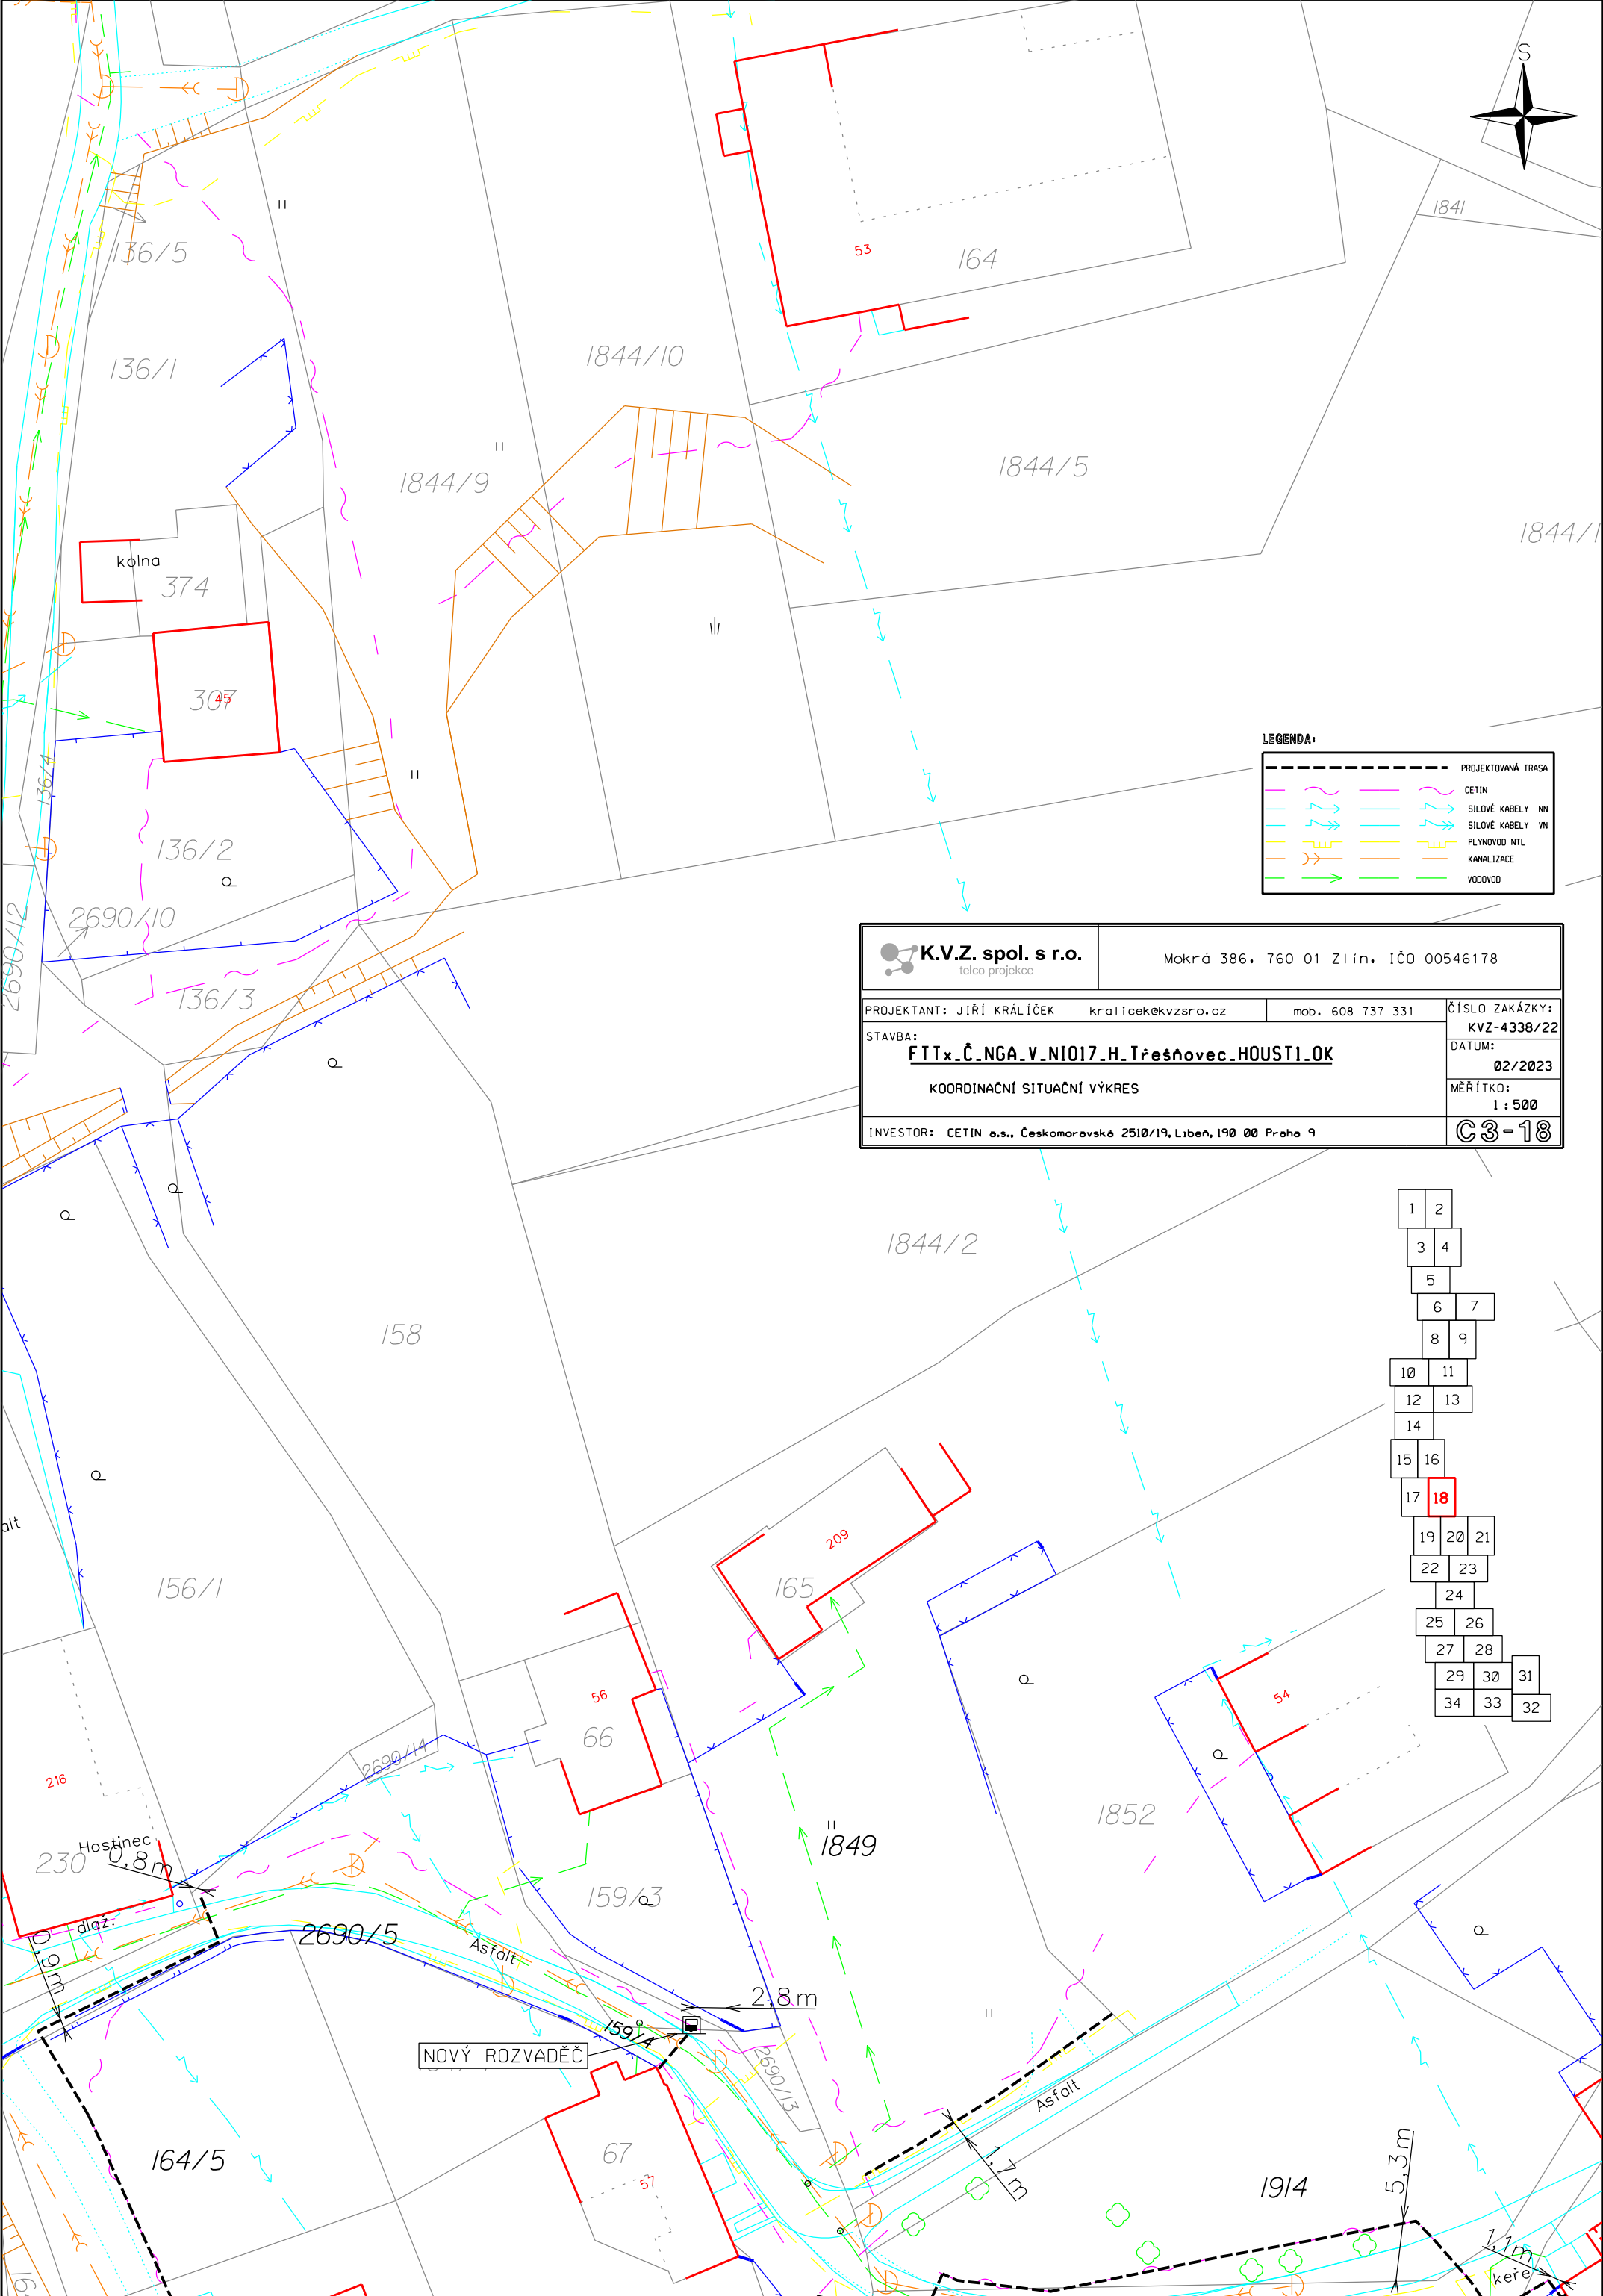

 K.V.Z. spol. s r.o. tělco projekce		Mokrá 386, 760 01 Zlín, IČO 00546178	
PROJEKTANT: JIŘÍ KRÁLÍČEK		kralicek@kvzsro.cz	mob. 608 737 331
STAVBA:		ČÍSLO ZAKÁZKY: KVZ-4338/22	
FTTx_Č_NGA_V_NIO17_H_Třešňovec_HOUSTI.OK		DATUM: 02/2023	
KOORDINAČNÍ SITUAČNÍ VÝKRES		MĚŘÍTKO: 1 : 500	
INVESTOR: CETIN a.s., Českomoravská 2510/19, Libeň, 190 00 Praha 9		C3-18	


LEGENDA:	
	PROJEKTOVANÁ TRASA
	CETIN
	SILOVÉ KABELY NN
	SILOVÉ KABELY VN
	PLYNOVOD NTL
	KANALIZACE
	VODOVOD

1	2
3	4
5	
6	7
8	9
10	11
12	13
14	
15	16
17	18
19	20
99	100

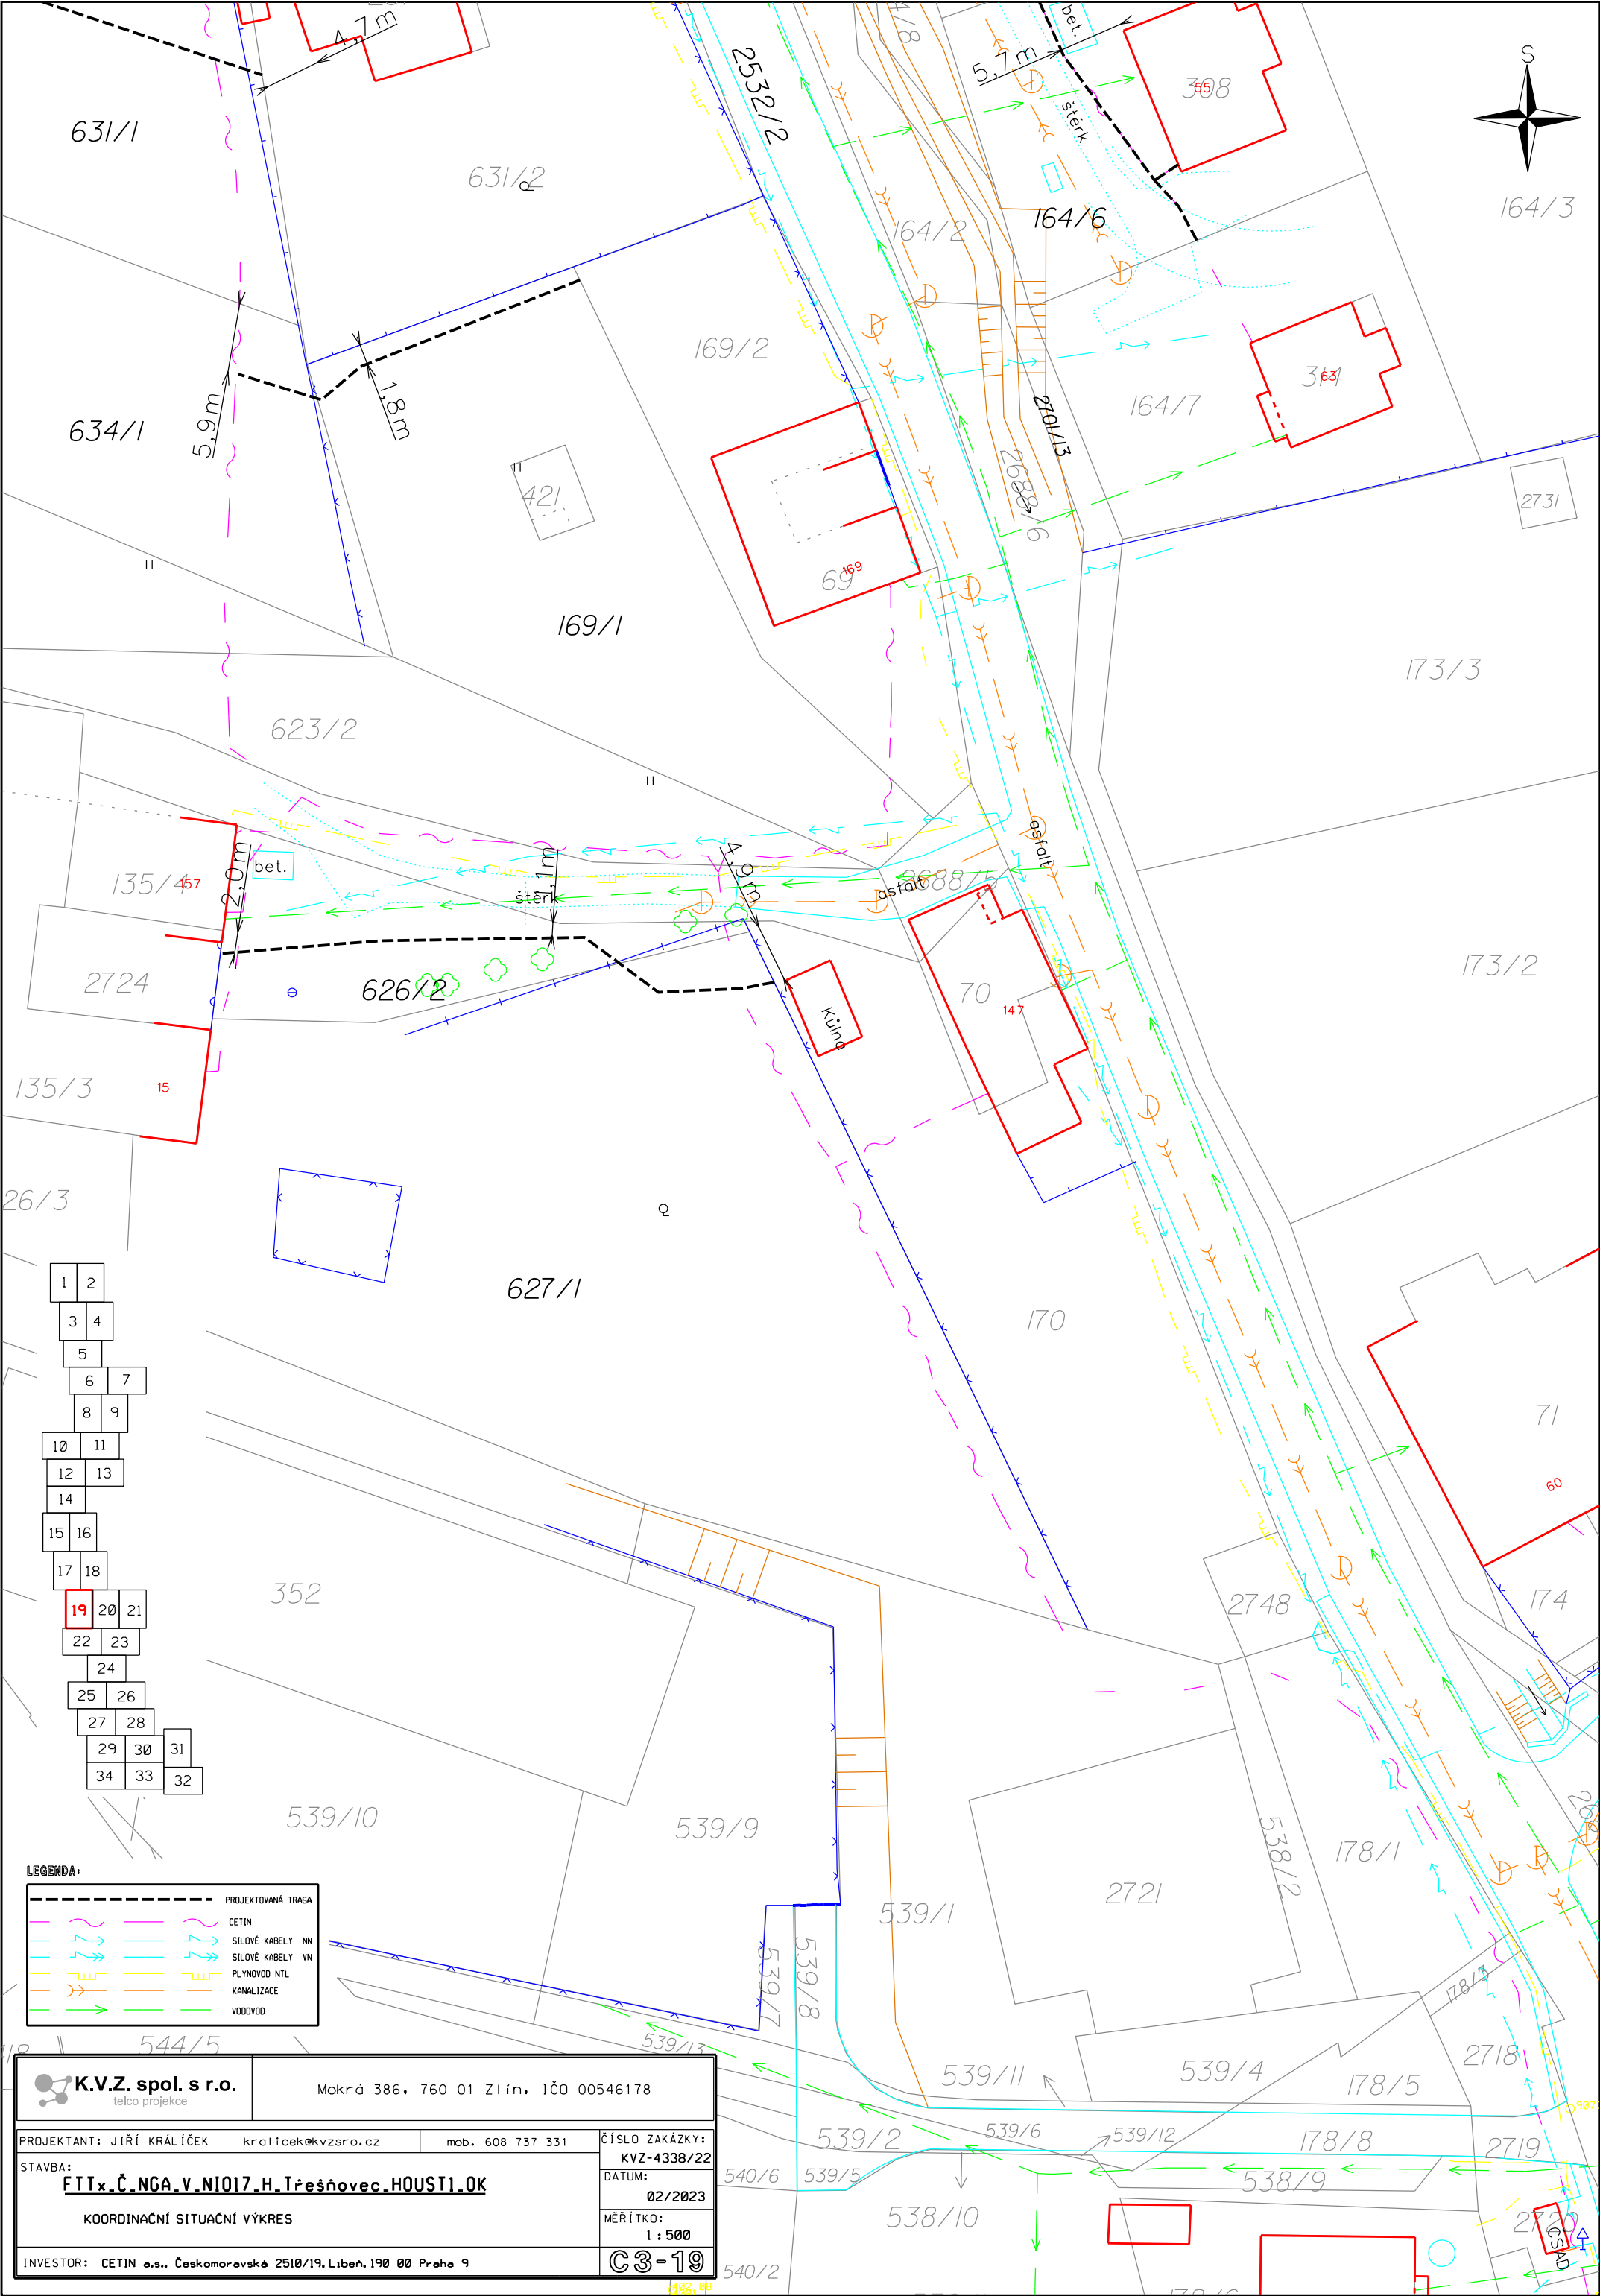


LEGENDA:	
	PROJEKTOVANÁ TRASA
	CETIN
	SILOVÉ KABELY NN
	SILOVÉ KABELY VN
	PLYNOVOD NTL
	KANALIZACE
	VODOVOD

K.V.Z. spol. s r.o. telco projekce		Mokrá 386, 760 01 Zlín, IČO 00546178	
PROJEKTANT: JIŘÍ KRÁLÍČEK kralicek@kvzsro.cz		mob. 608 737 331	
STAVBA: FTTx_Č. NGA_V_N1017_H. Třešňovec_HOUSTI_OK		ČÍSLO ZAKÁZKY: KVZ-4338/22	
KOORDINAČNÍ SITUAČNÍ VÝKRES		DATUM: 02/2023	
INVESTOR: CETIN a.s., Českomoravská 2510/19, Libeň, 190 00 Praha 9		MĚŘÍTKO: 1 : 500	
		C3-19	

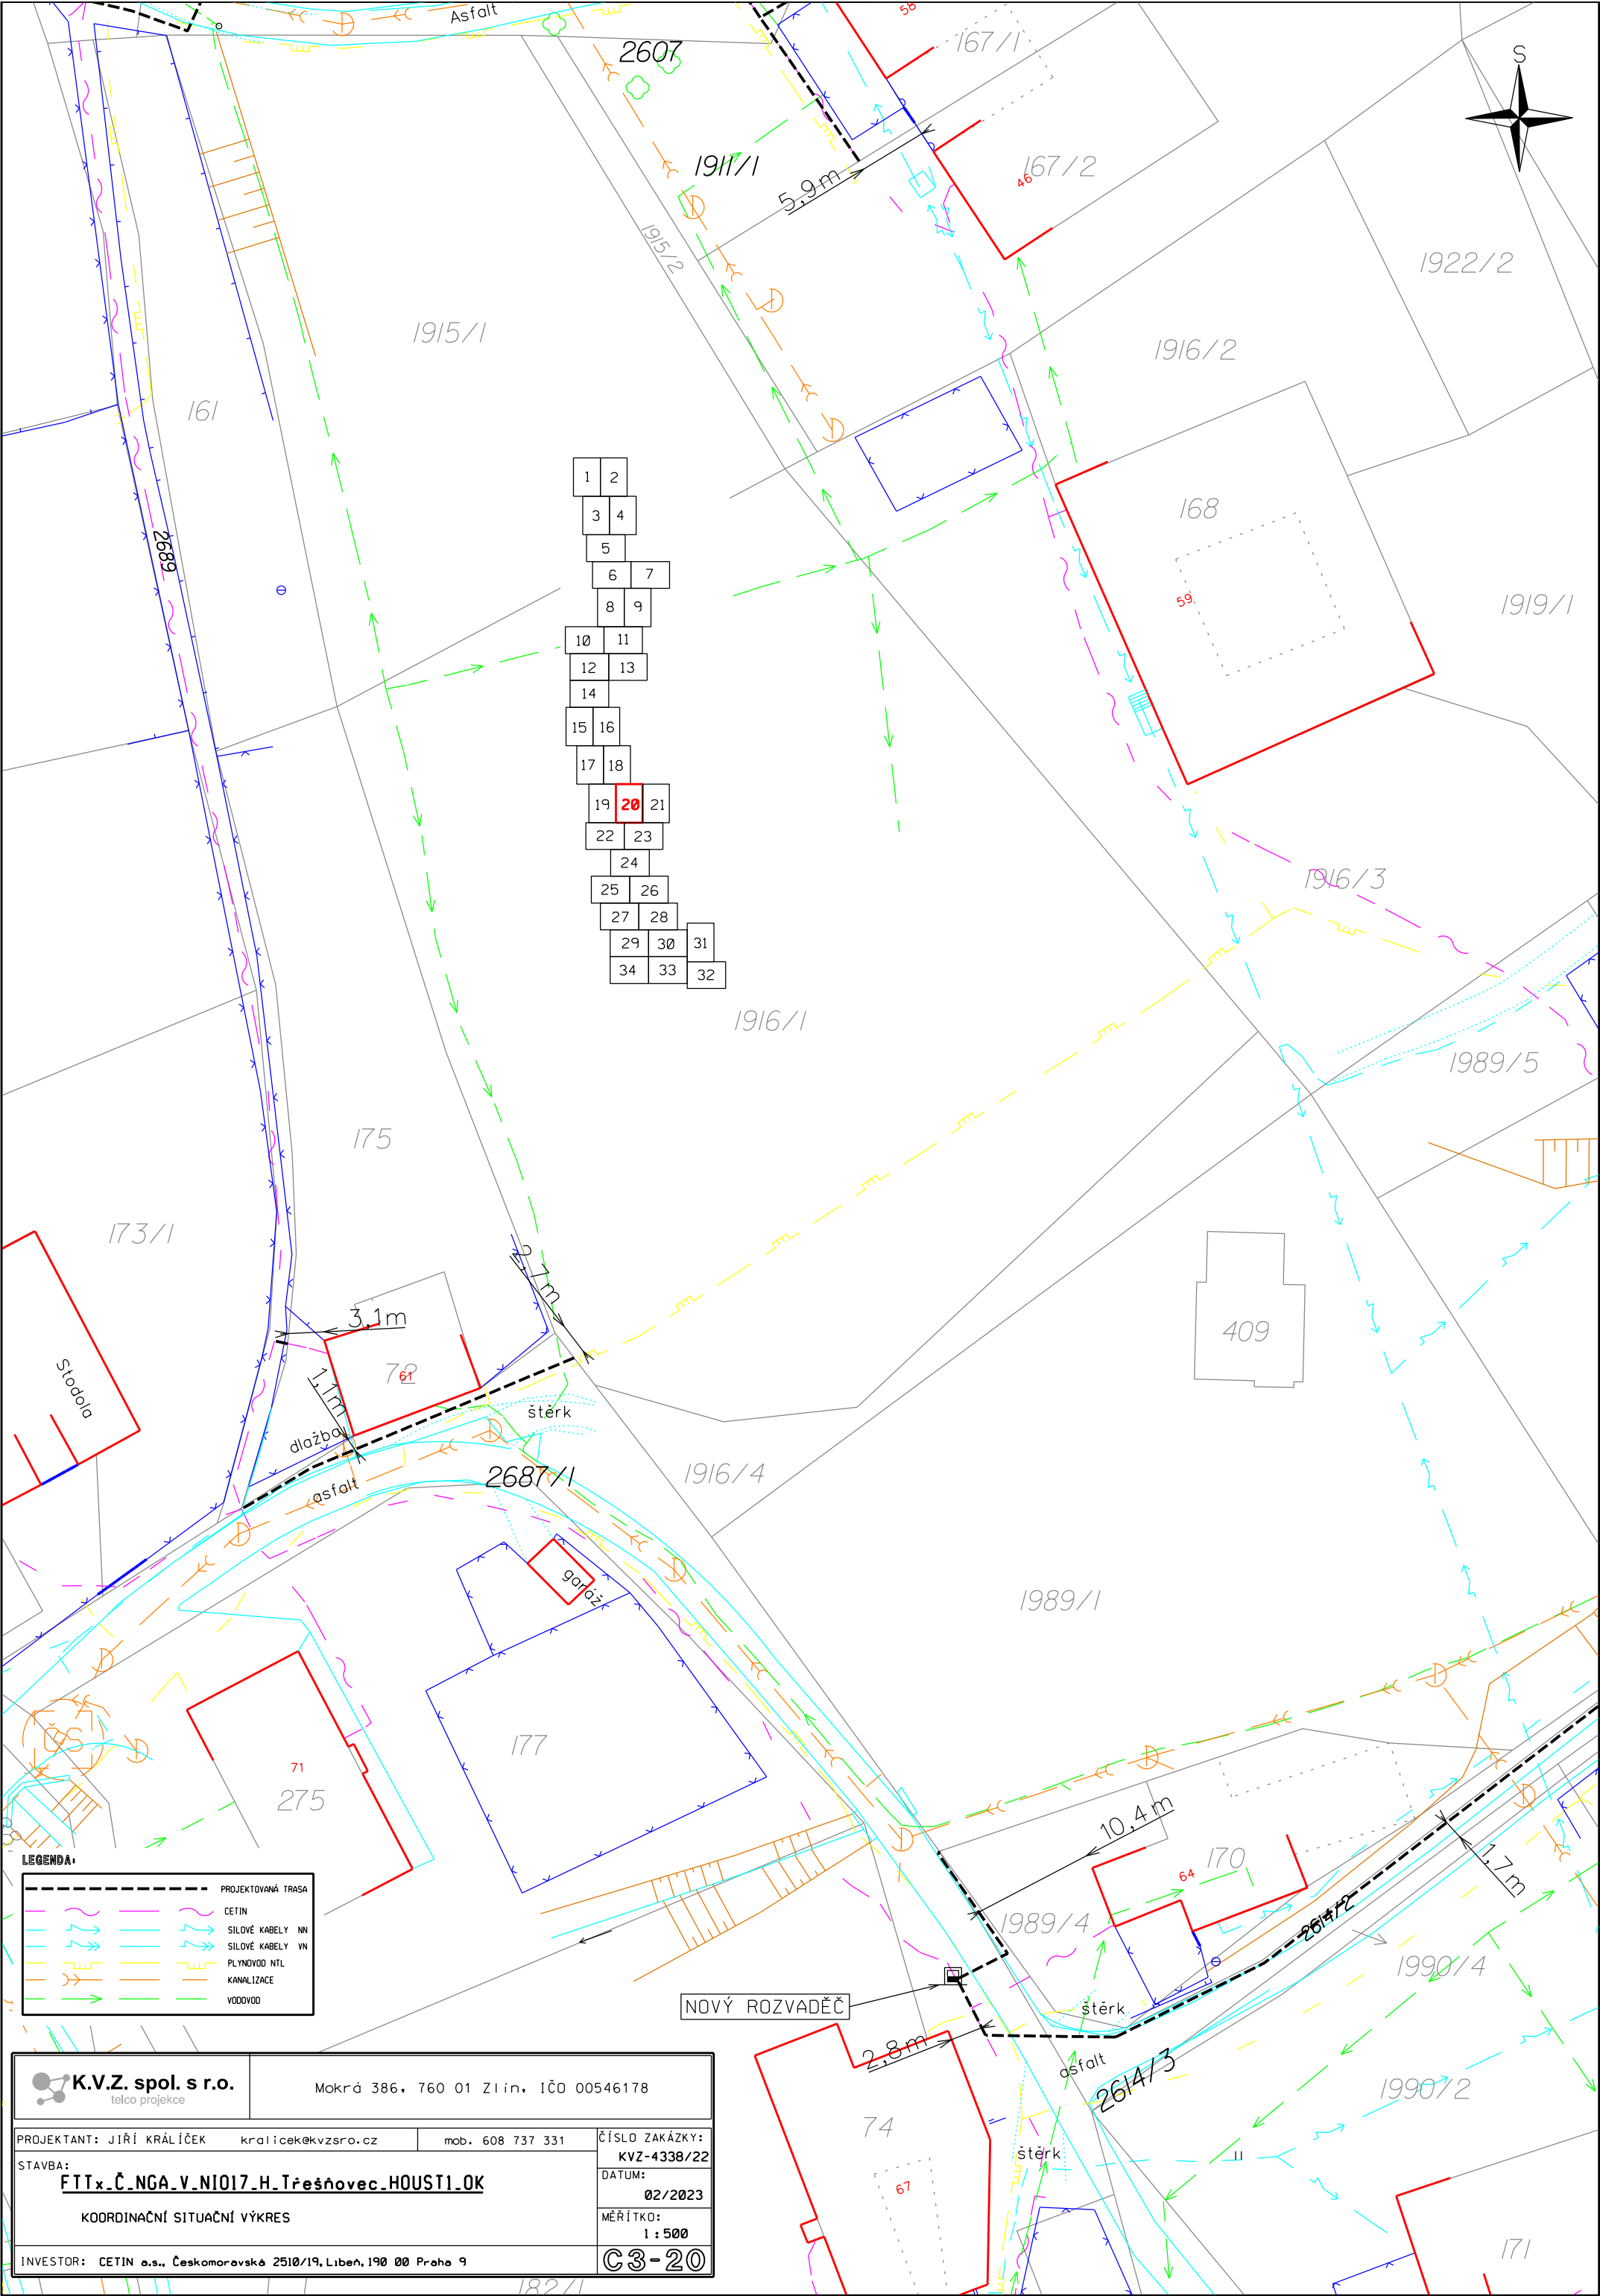

LEGENDA:	
	PROJEKTOVANÁ TRASA
	CETIN
	SILOVÉ KABELY NN
	SILOVÉ KABELY VN
	PLYNOVOD NTL
	KANALIZACE
	VODOVOD


K.V.Z. spol. s r.o. telco projekce		Mokrá 386, 760 01 Zlín, IČO 00546178	
PROJEKTANT: JIŘÍ KRÁLÍČEK STAVBA: FTTx_Č_NGA_V_NIO17_H_Třešňovec_HOUSTI.OK		ČÍSLO ZAKÁZKY: KVZ-4338/22 DATUM: 02/2023 MĚŘÍTKO: 1 : 500 C3-20	
KOORDINAČNÍ SITUACNÍ VÝKRES		INVESTOR: CETIN a.s., Českomoravská 2510/19, Libeň, 190 00 Praha 9	
telco projekce		mob. 608 737 331	
kralicek@kvzsro.cz			

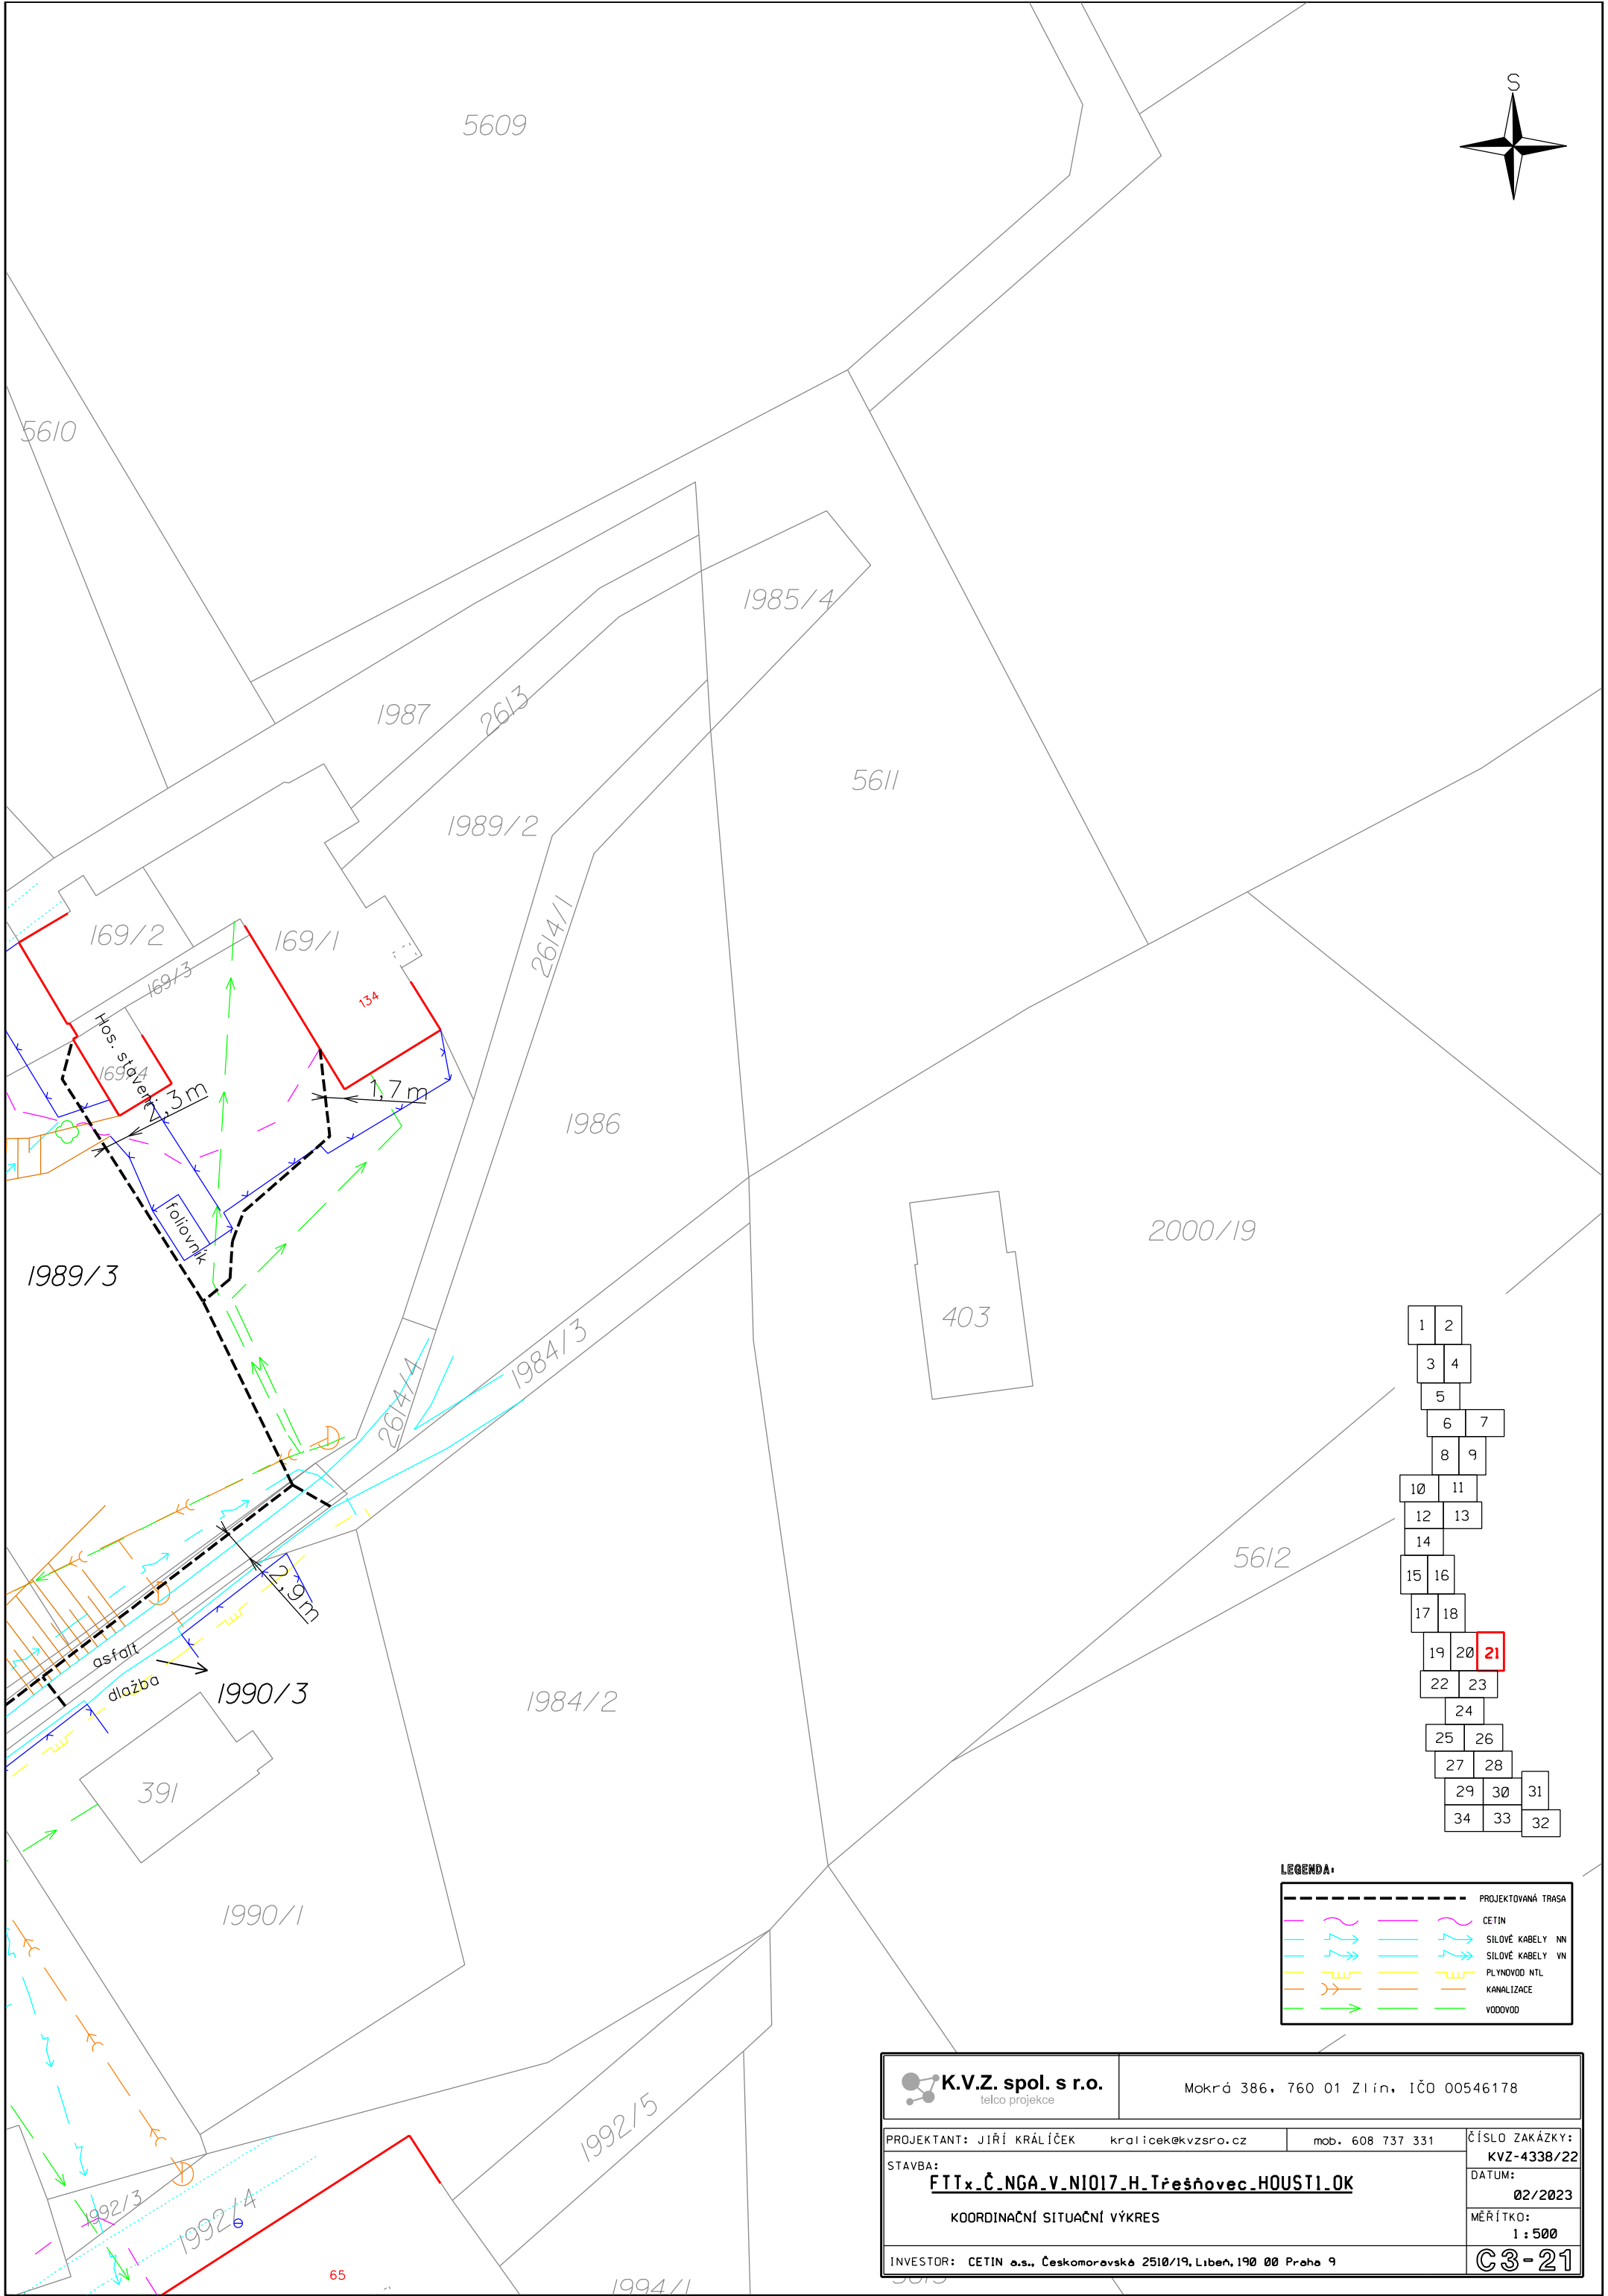


1	2
3	4
5	
6	7
8	9
10	11
12	13
14	
15	16
17	18
19	20
21	
22	23
24	
25	26
27	28
29	30
31	
32	33
	34

LEGENDA:			
		PROJEKTOVANÁ TRASA	
		CETIN	
		SILOVÉ KABELY NN	
		SILOVÉ KABELY VN	
		PLYNOVOD NTL	
		KANALIZACE	
		VODOVOD	

K.V.Z. spol. s r.o. telco projekce		Mokrá 386, 760 01 Zlín, IČO 00546178	
PROJEKTANT: JIŘÍ KRÁLÍČEK kralicek@kvzsro.cz		mob. 608 737 331	
STAVBA: FTTx_Č_NGA_V_N1017_H.Trěšňovec_HOUSTI.OK		ČÍSLO ZAKÁZKY: KVZ-4338/22	
KOORDINAČNÍ SITUAČNÍ VÝKRES		DATUM: 02/2023	
		MĚŘÍTKO: 1 : 500	
INVESTOR: CETIN a.s., Českomoravská 2510/19, Libeň, 190 00 Praha 9		C3-21	

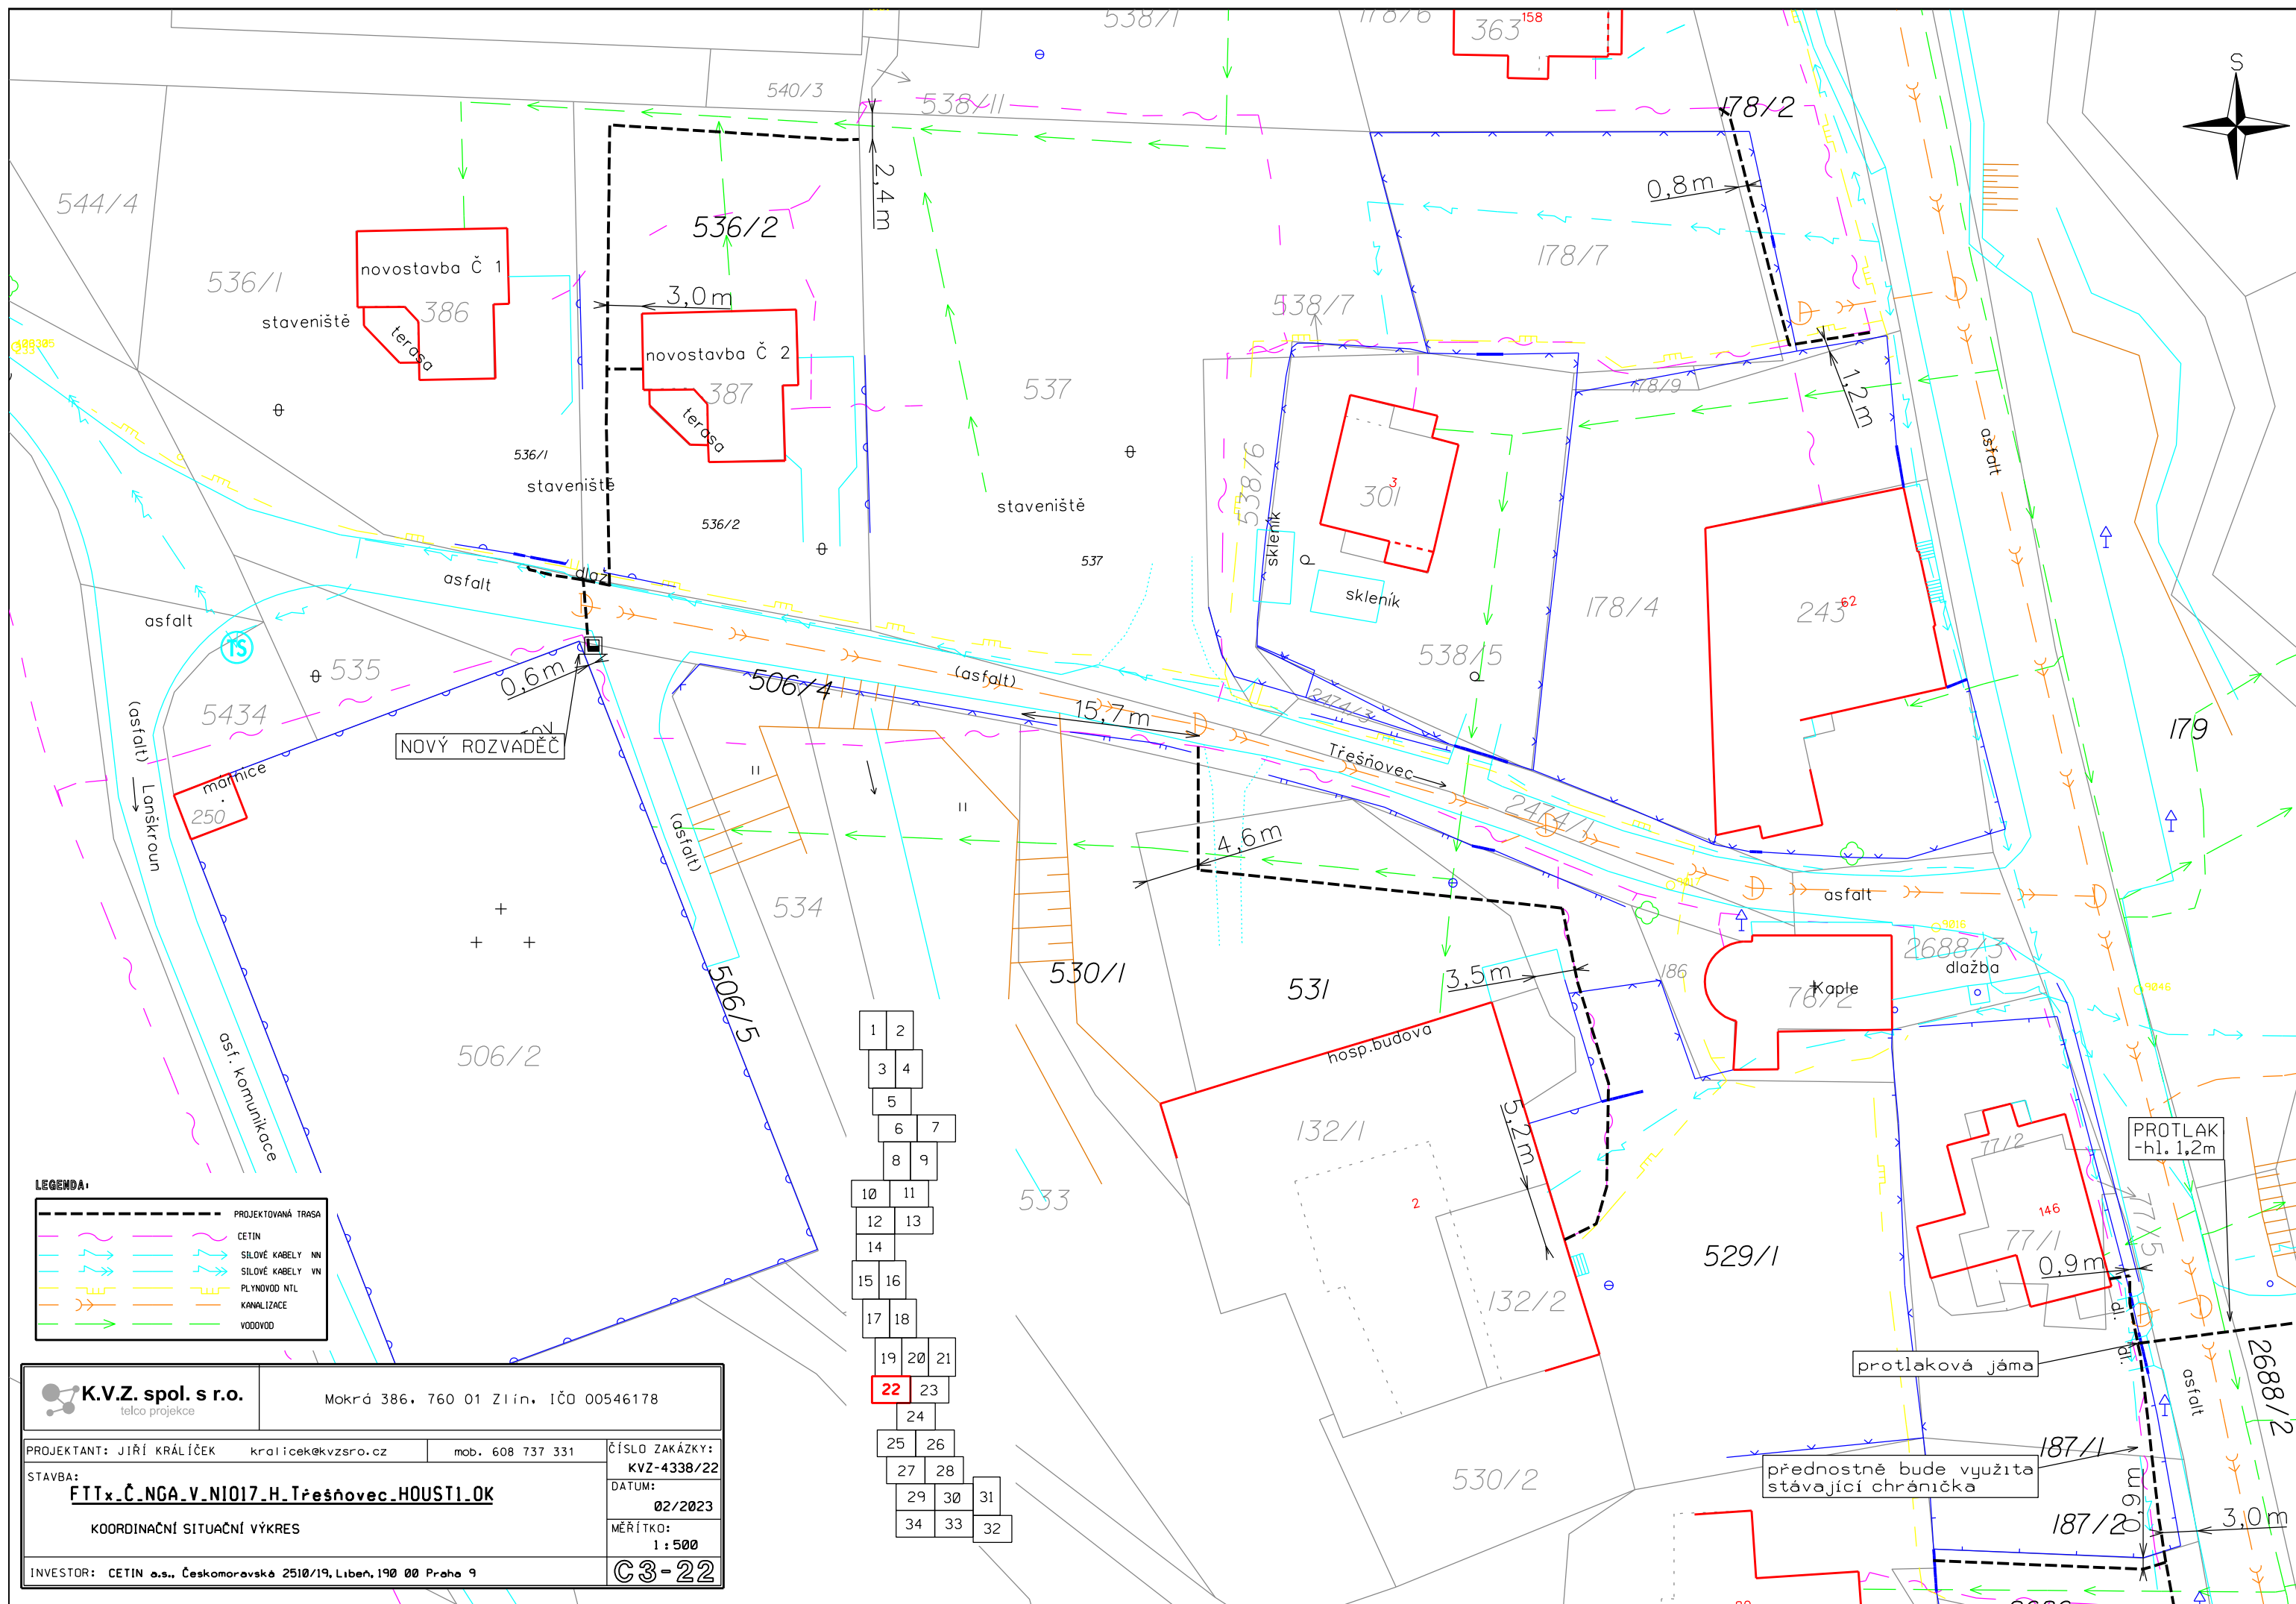

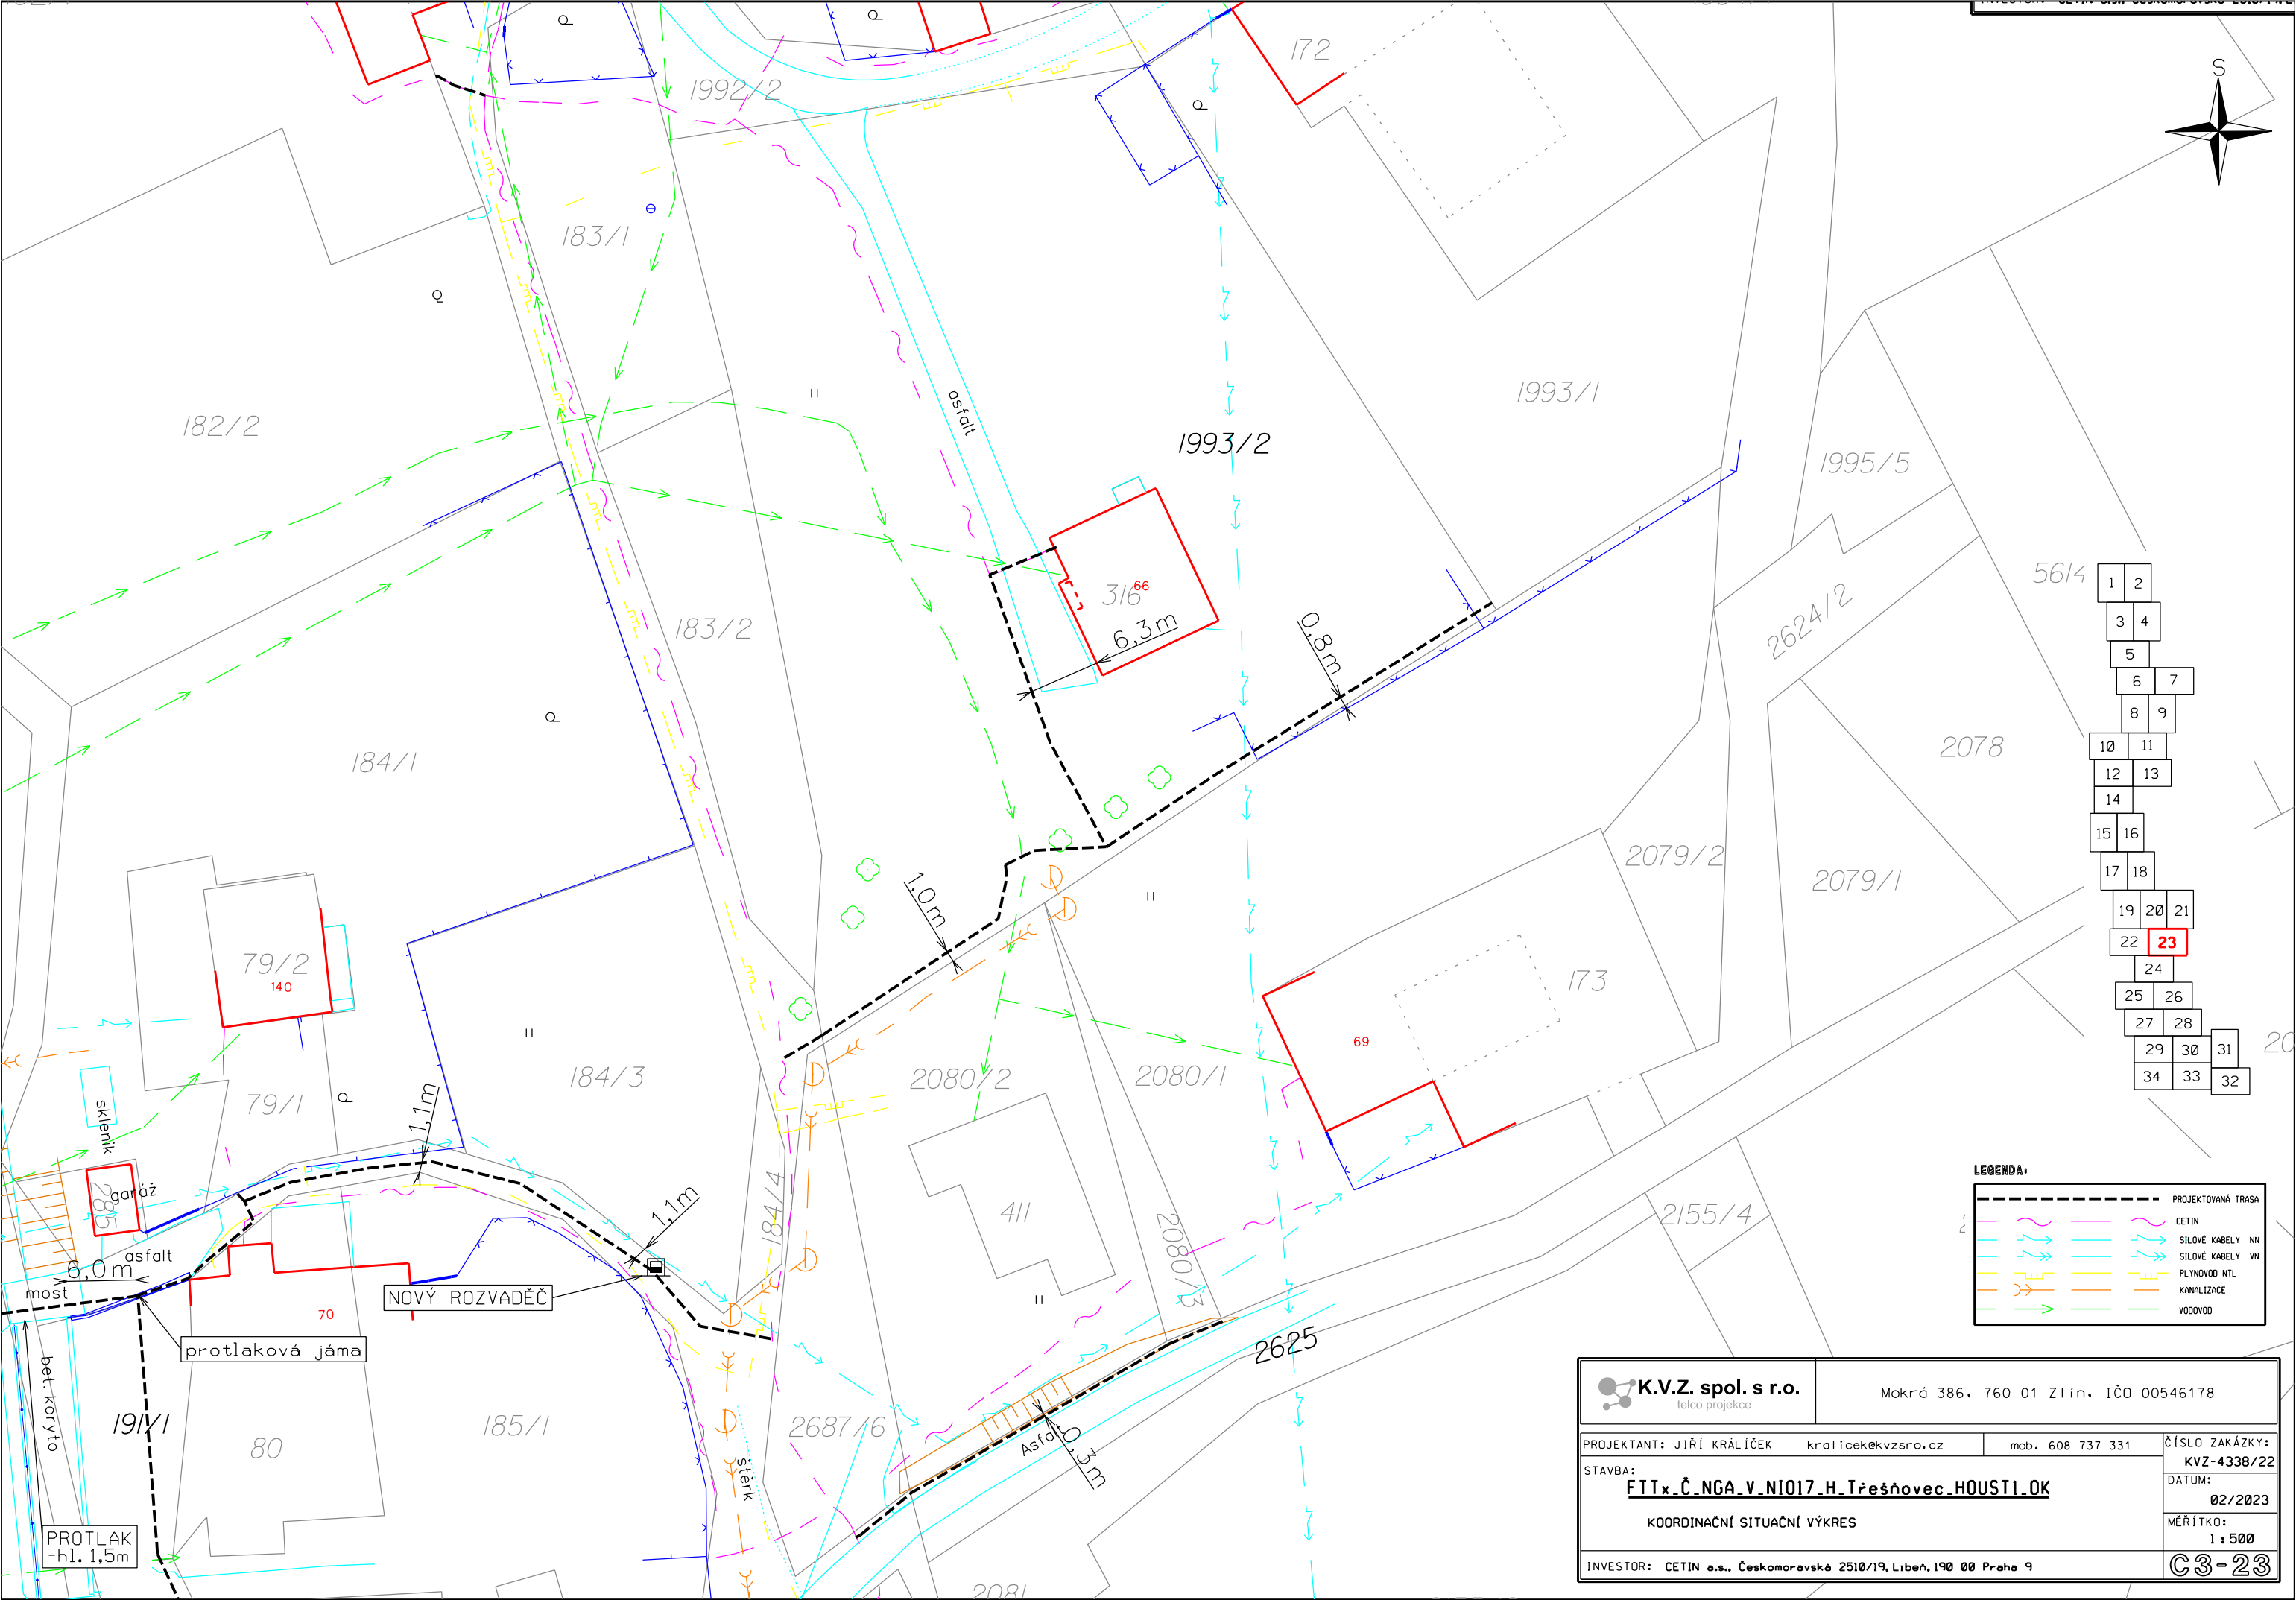


LEGENDA:

	PROJEKTOVANÁ TRASA
	CETIN
	SILOVÉ KABELY NN
	SILOVÉ KABELY VN
	PLYNOVOD NTL
	KANALIZACE
	VODOVOD

1	2
3	4
5	
6	7
8	9
10	11
12	13
14	
15	16
17	18
19	20
21	22
23	24
25	26
27	28
29	30
31	32
33	34

K.V.Z. spol. s r.o. telco projekce		Mokrá 386, 760 01 Zlín, IČO 00546178	
PROJEKTANT: JIŘÍ KRÁLÍČEK kralicek@kvzsro.cz		mob. 608 737 331	
STAVBA: FTTx_Č_NGA_V_NIO17_H_Třešňovec_HOUSTI_OK		ČÍSLO ZAKÁZKY: KVZ-4338/22	
KOORDINAČNÍ SITUAČNÍ VÝKRES		DATUM: 02/2023	
INVESTOR: CETIN a.s., Českomoravská 2510/19, Libeň, 190 00 Praha 9		MĚŘÍTKO: 1 : 500	
		C3-23	

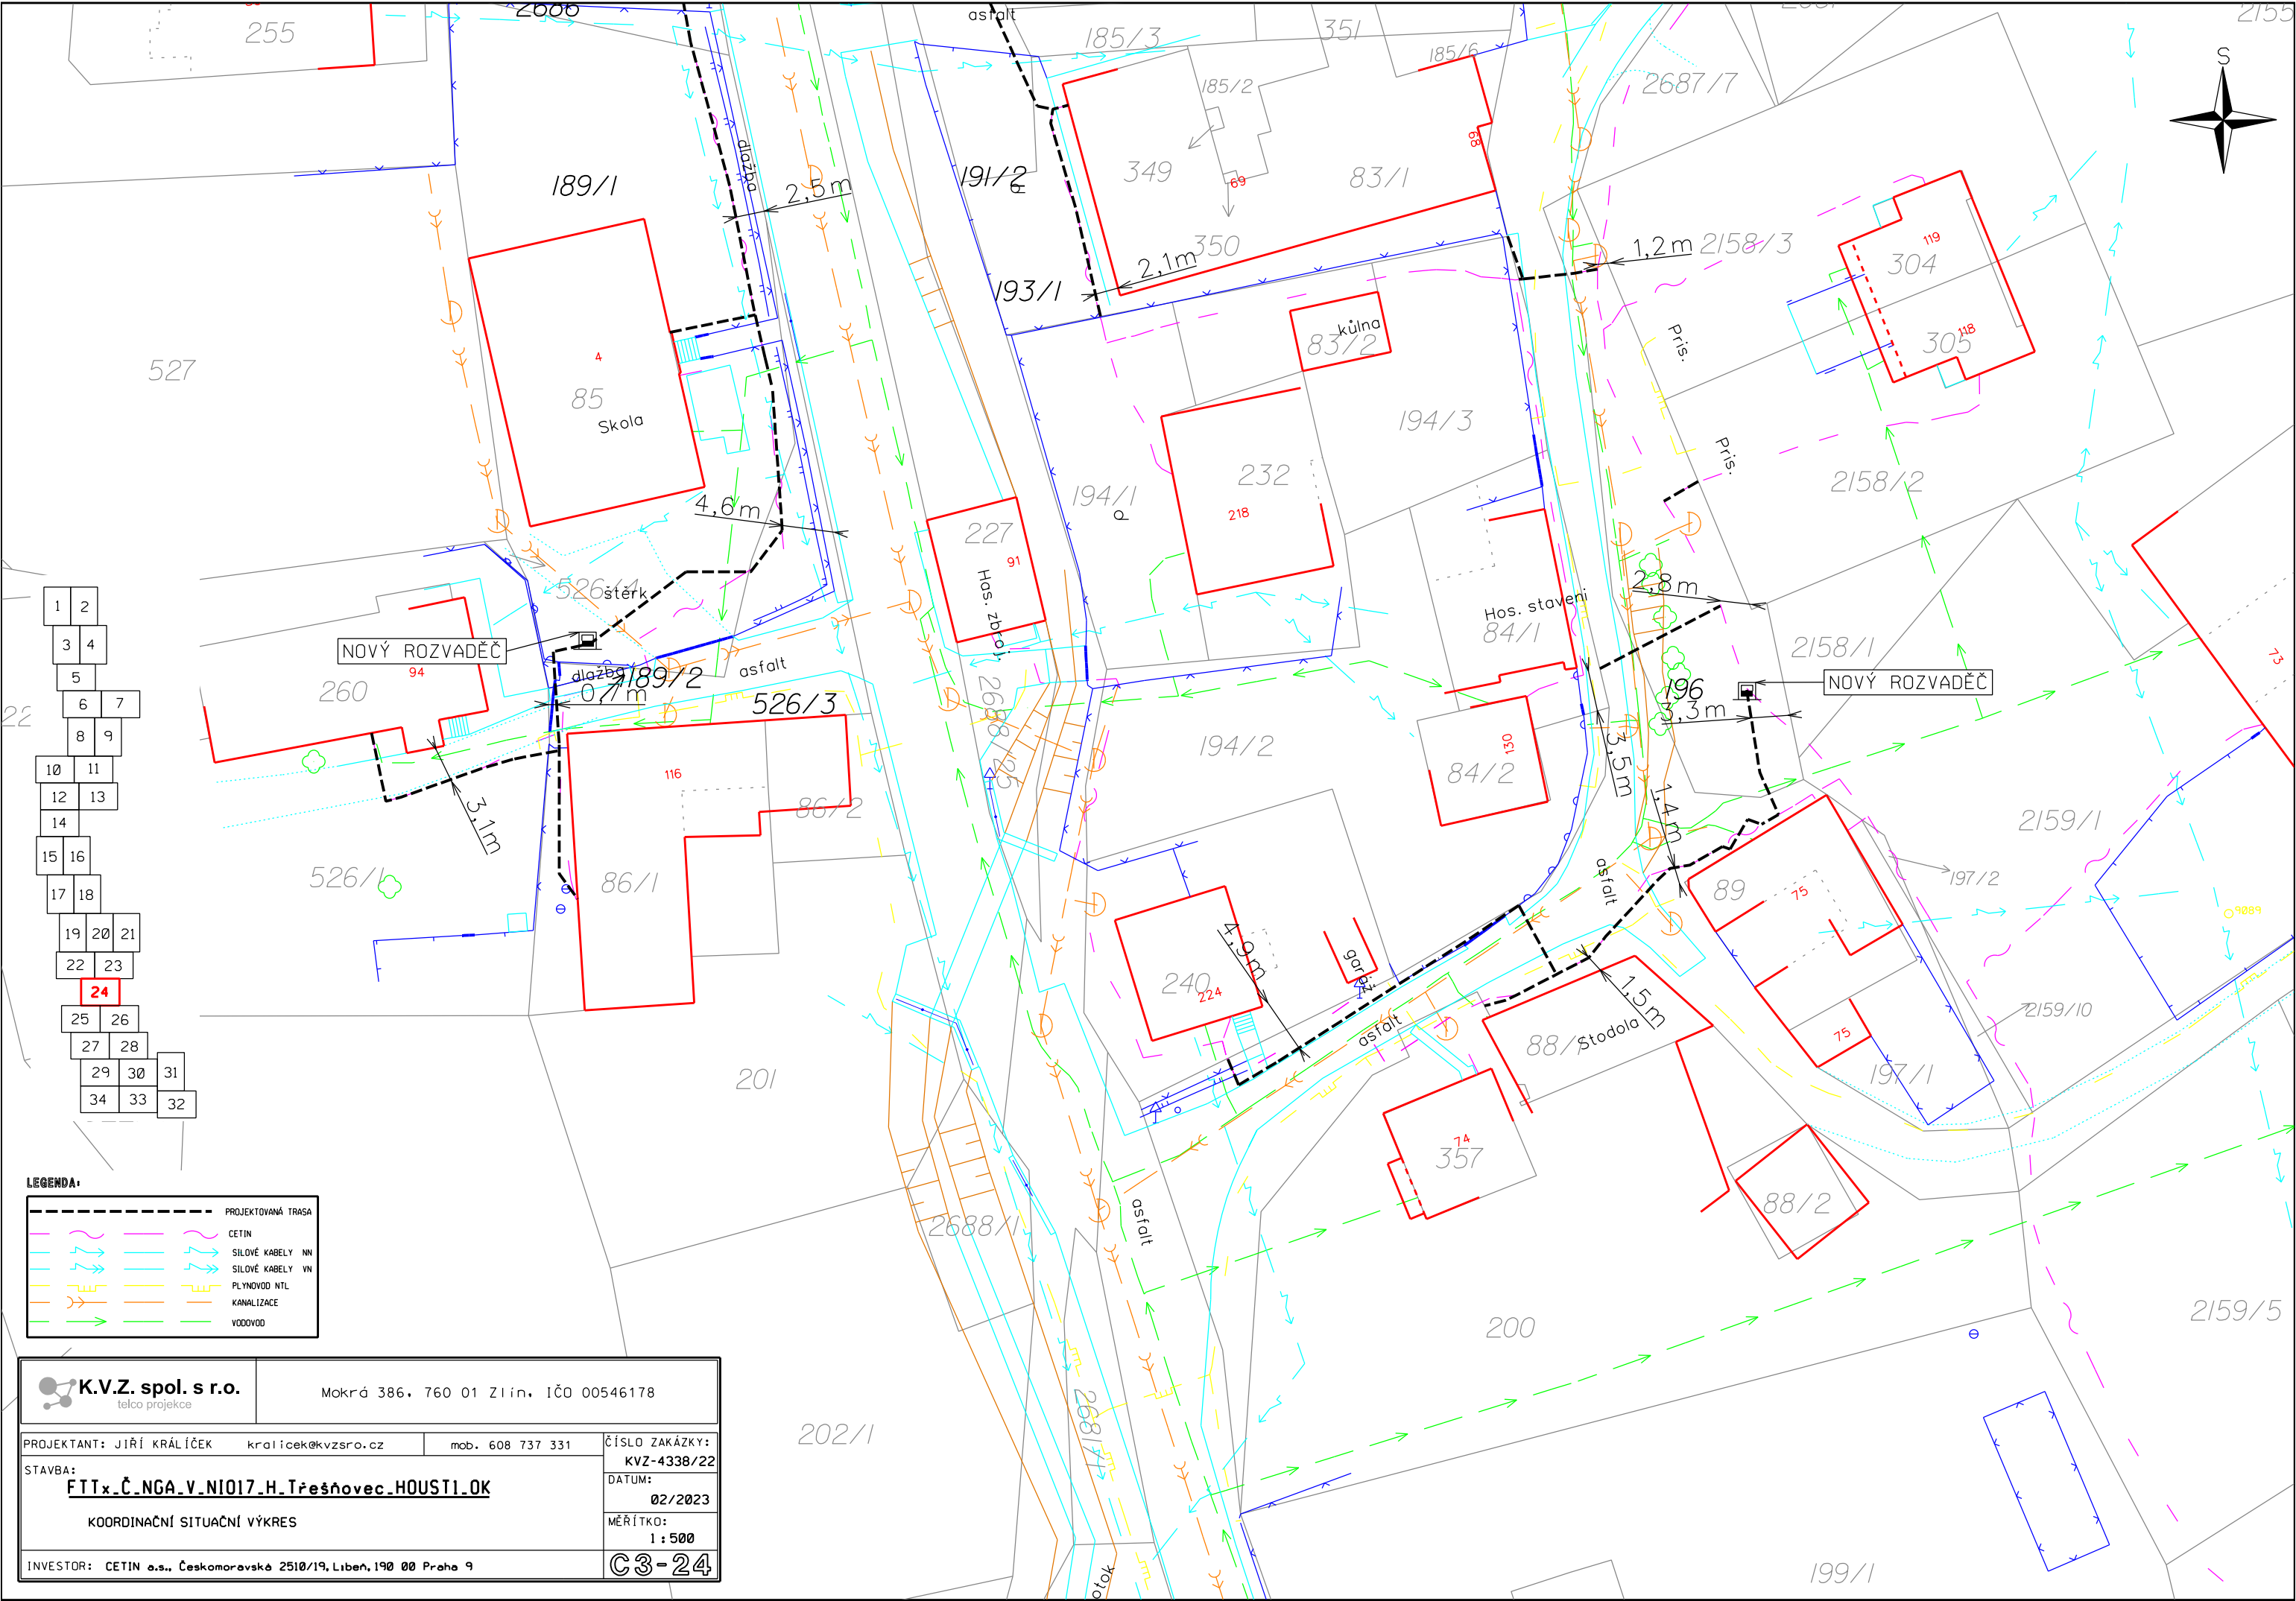

1	2
3	4
5	
6	7
8	9
10	11
12	13
14	
15	16
17	18
19	20
22	23
24	
25	26
27	28
29	30
34	33
	32

LEGENDA:	PROJEKTOVANÁ TRASA
	CETIN
	SILOVÉ KABELY NN
	SILOVÉ KABELY VN
	PLYNOVOD NTL
	KANALIZACE
	VODOVOD

K.V.Z. spol. s r.o. telco projekce		Mokrá 386, 760 01 Zlín, IČO 00546178	
PROJEKTANT: JIŘÍ KRÁLÍČEK kralicek@kvzsro.cz		ČÍSLO ZAKÁZKY: KVZ-4338/22	
STAVBA: FITx_Č_NGA_V_NIQ17_H_Třešňovec-HOUSTI-OK		DATUM: 02/2023	
KOORDINAČNÍ SITUACNÍ VÝKRES		MĚŘÍTKO: 1 : 500	
INVESTOR: CETIN a.s., Českomoravská 2510/19, Libeň, 190 00 Praha 9		C3-24	


 K.V.Z. spol. s r.o. telco projekce		Mokrá 386, 760 01 Zlín, IČO 00546178	
PROJEKTANT: JIŘÍ KRÁLÍČEK kralicek@kvzsro.cz		mob. 608 737 331	ČÍSLO ZAKÁZKY: KVZ-4338/22
STAVBA: <u>FITx_Č_NGA_V_NIO17_H_Třešňovec_HOUSTI_OK</u> KOORDINAČNÍ SITUAČNÍ VÝKRES			DATUM: 02/2023
INVESTOR: CETIN a.s., Českomoravská 2510/19, Libeň, 190 00 Praha 9			MĚŘÍTKO: 1 : 500
			C3-25


LEGENDA:


	PROJEKTOVANÁ TRASA
	CETIN
	SILOVÉ KABELY NN
	SILOVÉ KABELY VN
	PLYNOVOD NTL
	KANALIZACE
	VODOVOD


A staircase diagram with 32 steps, numbered 1 to 32. The steps are arranged in a zig-zag pattern. Step 25 is highlighted with a red border.

1	2	
3	4	
5		
6	7	
8	9	
10	11	
12	13	
14		
15	16	
17	18	
19	20	21
22	23	
24		
25	26	
27	28	
29	30	31
34	33	32

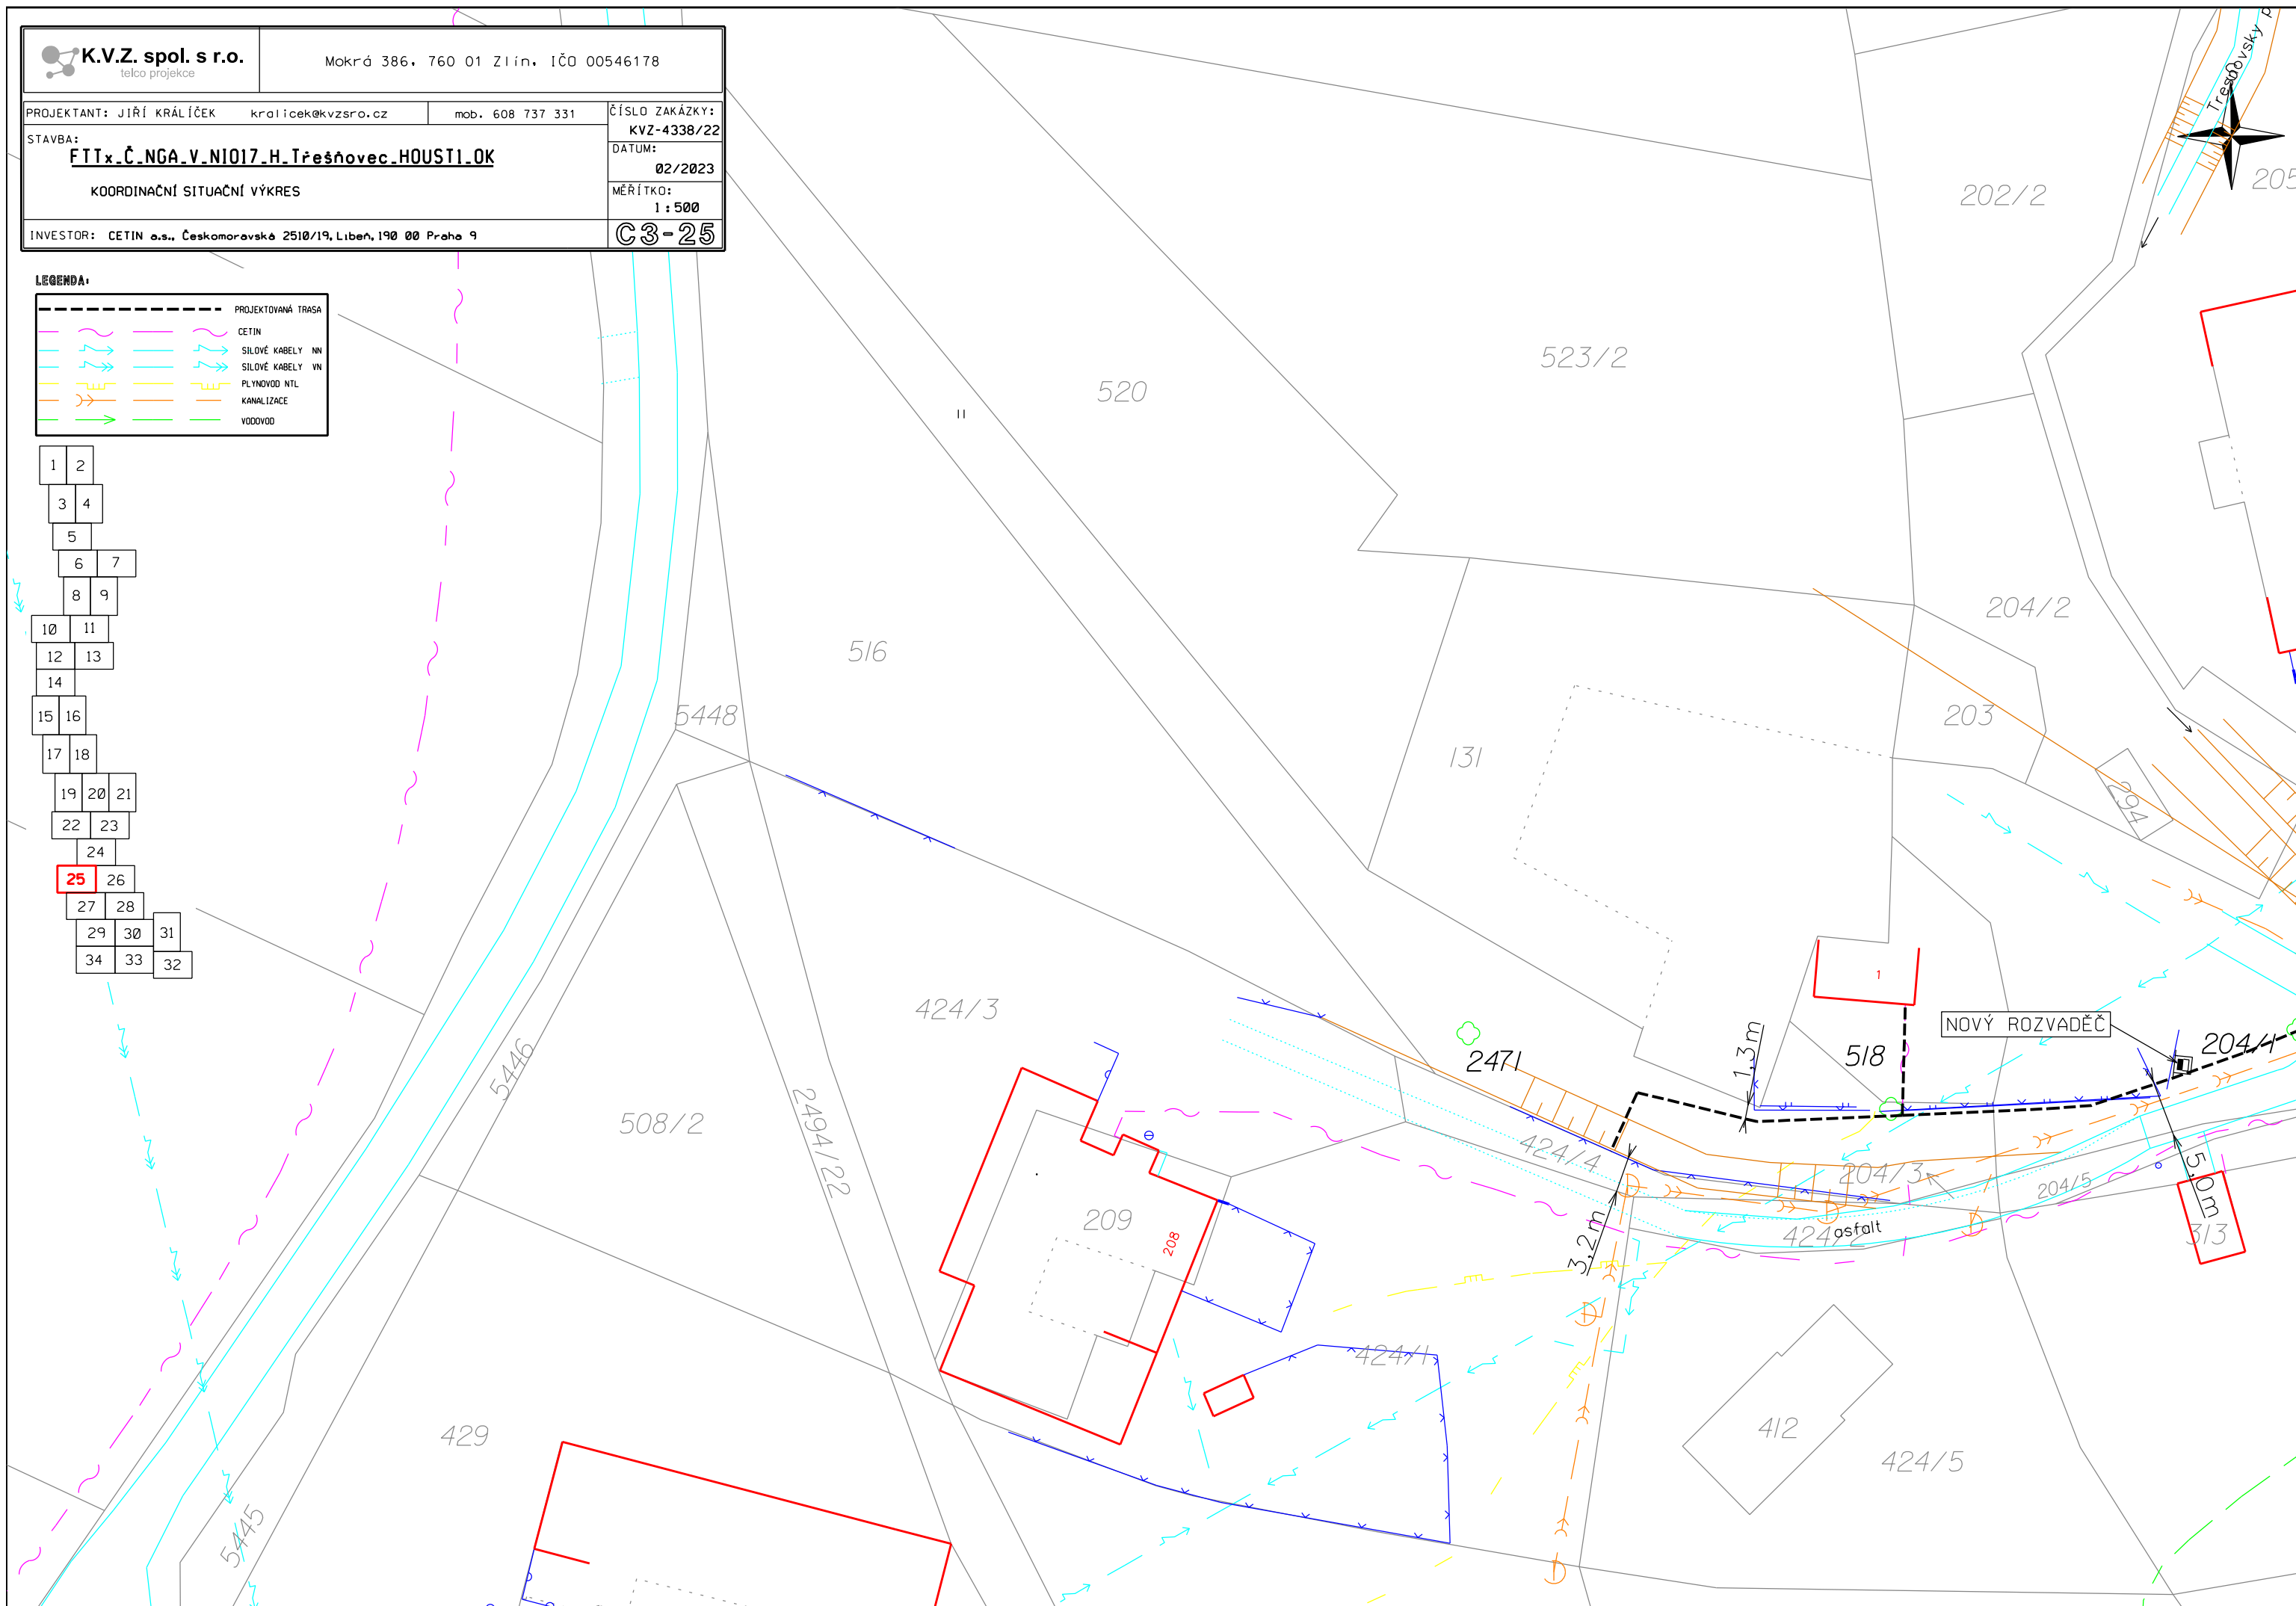

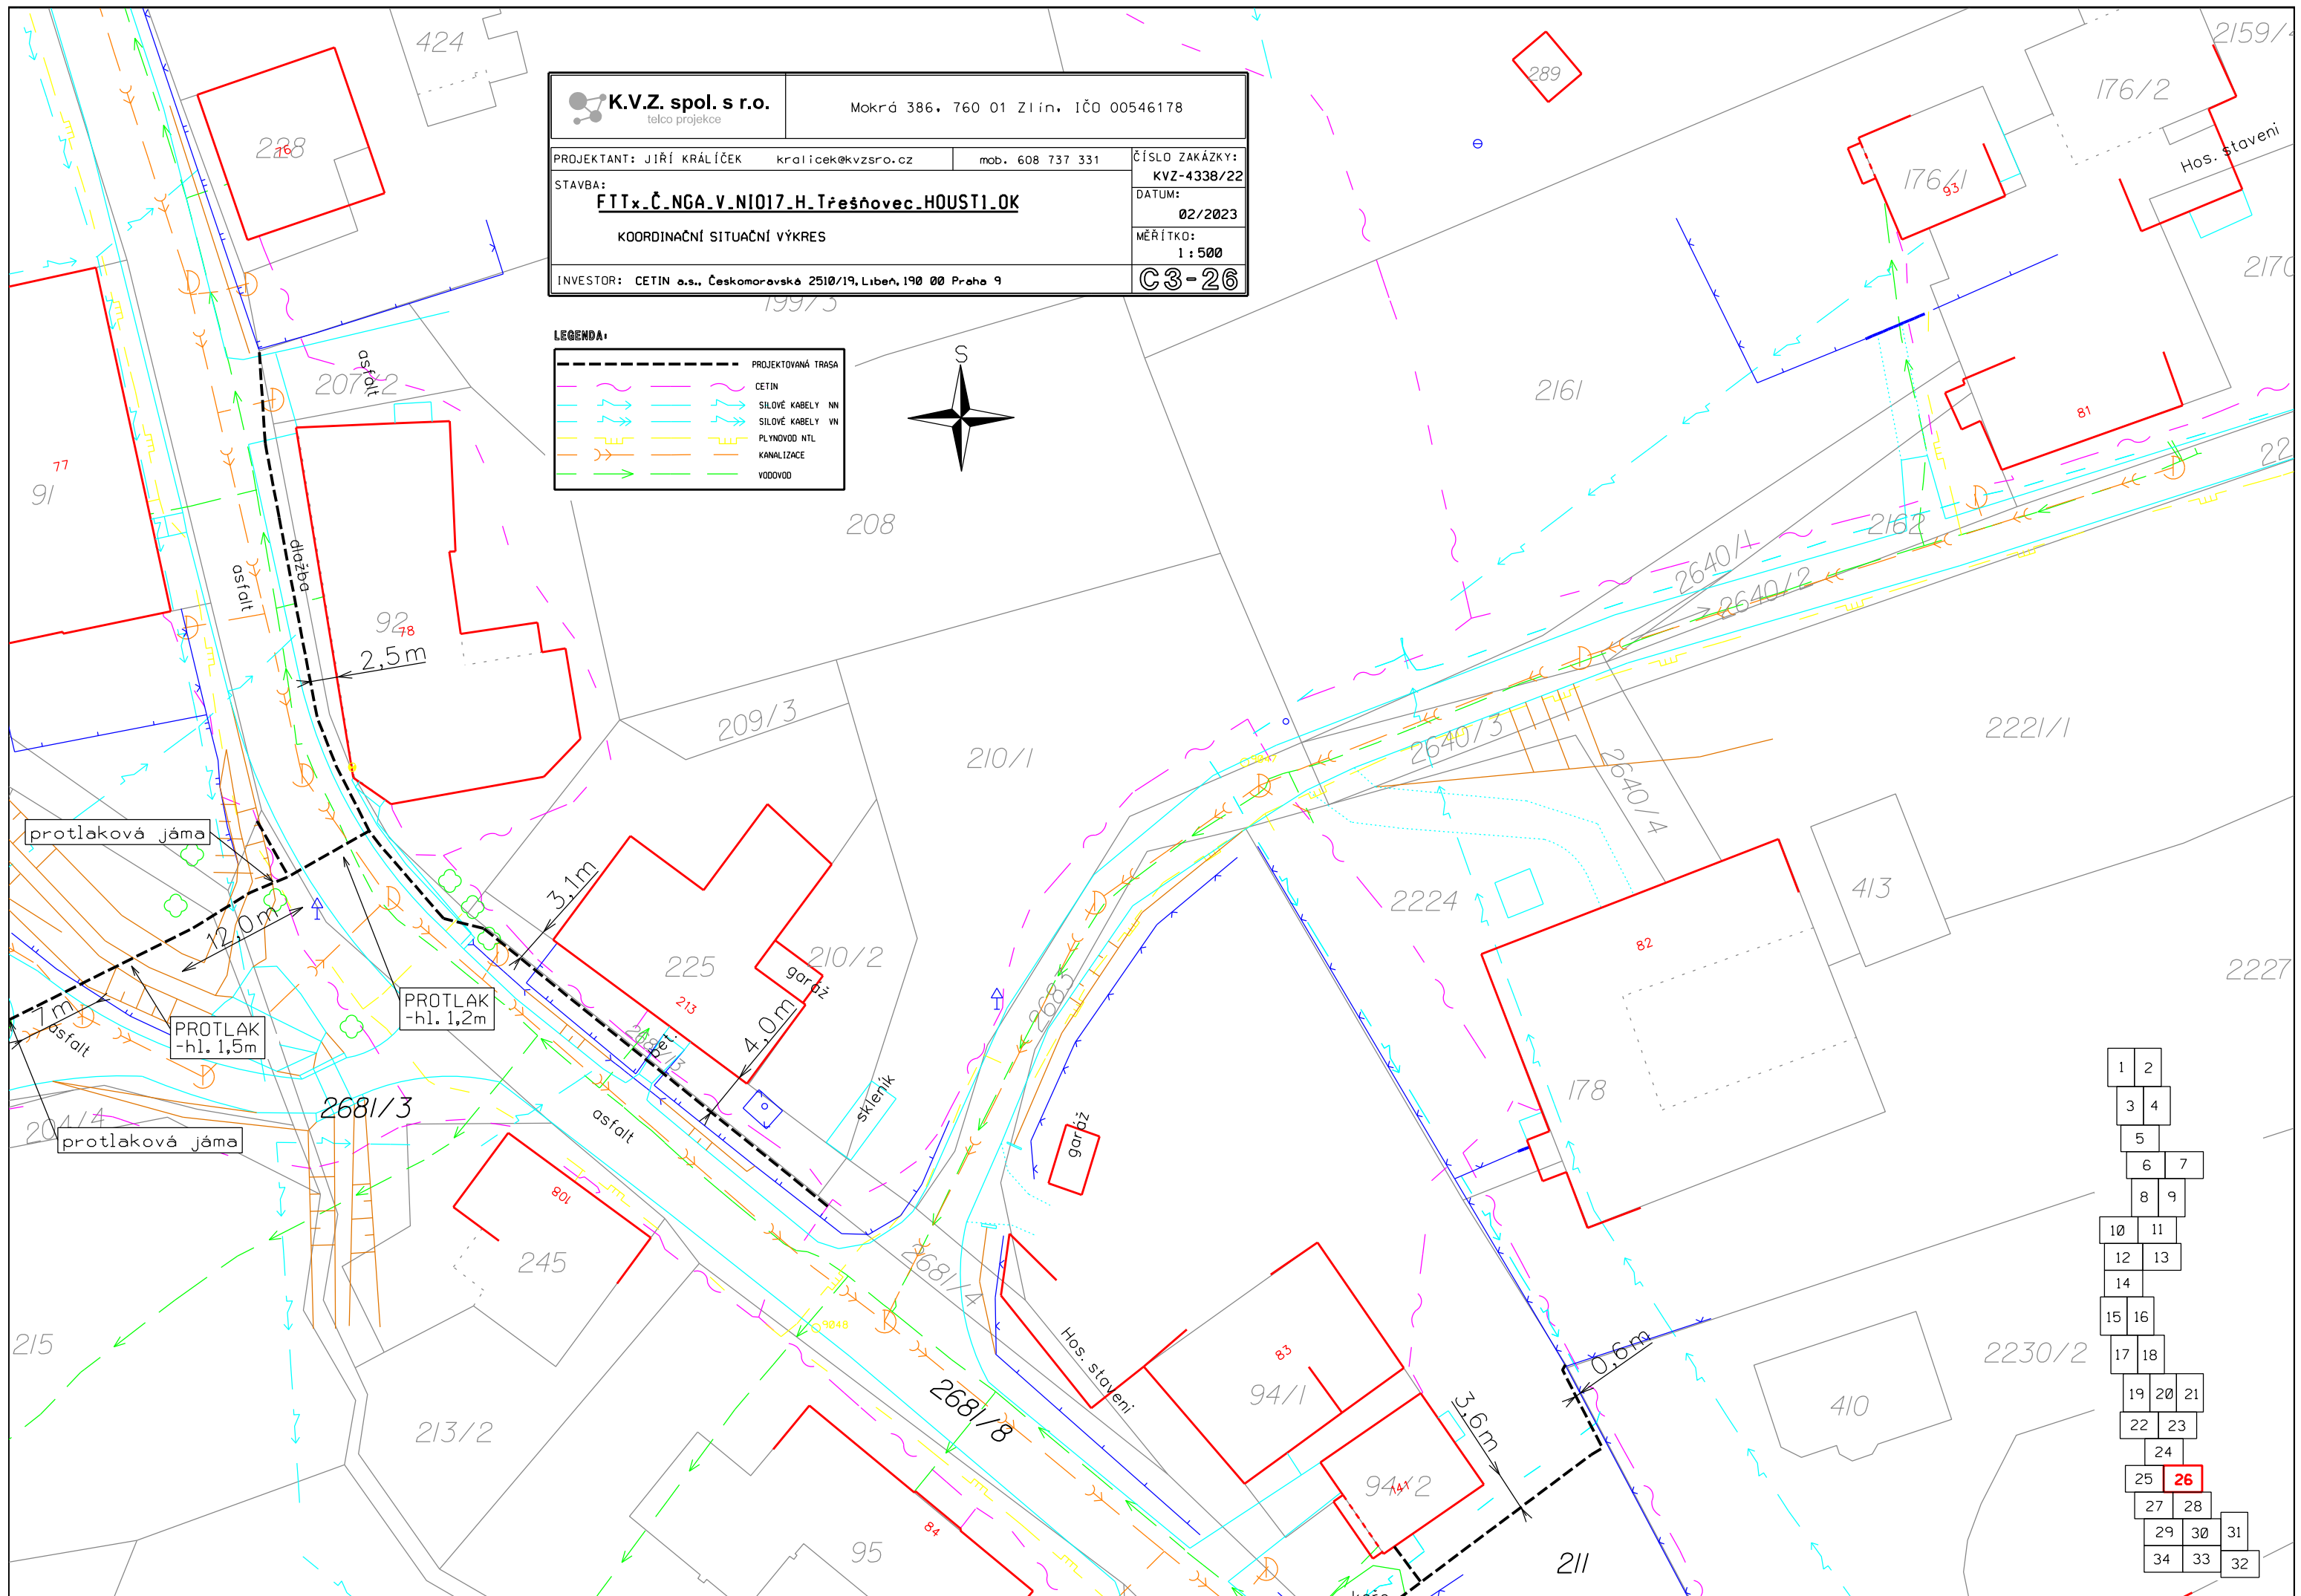

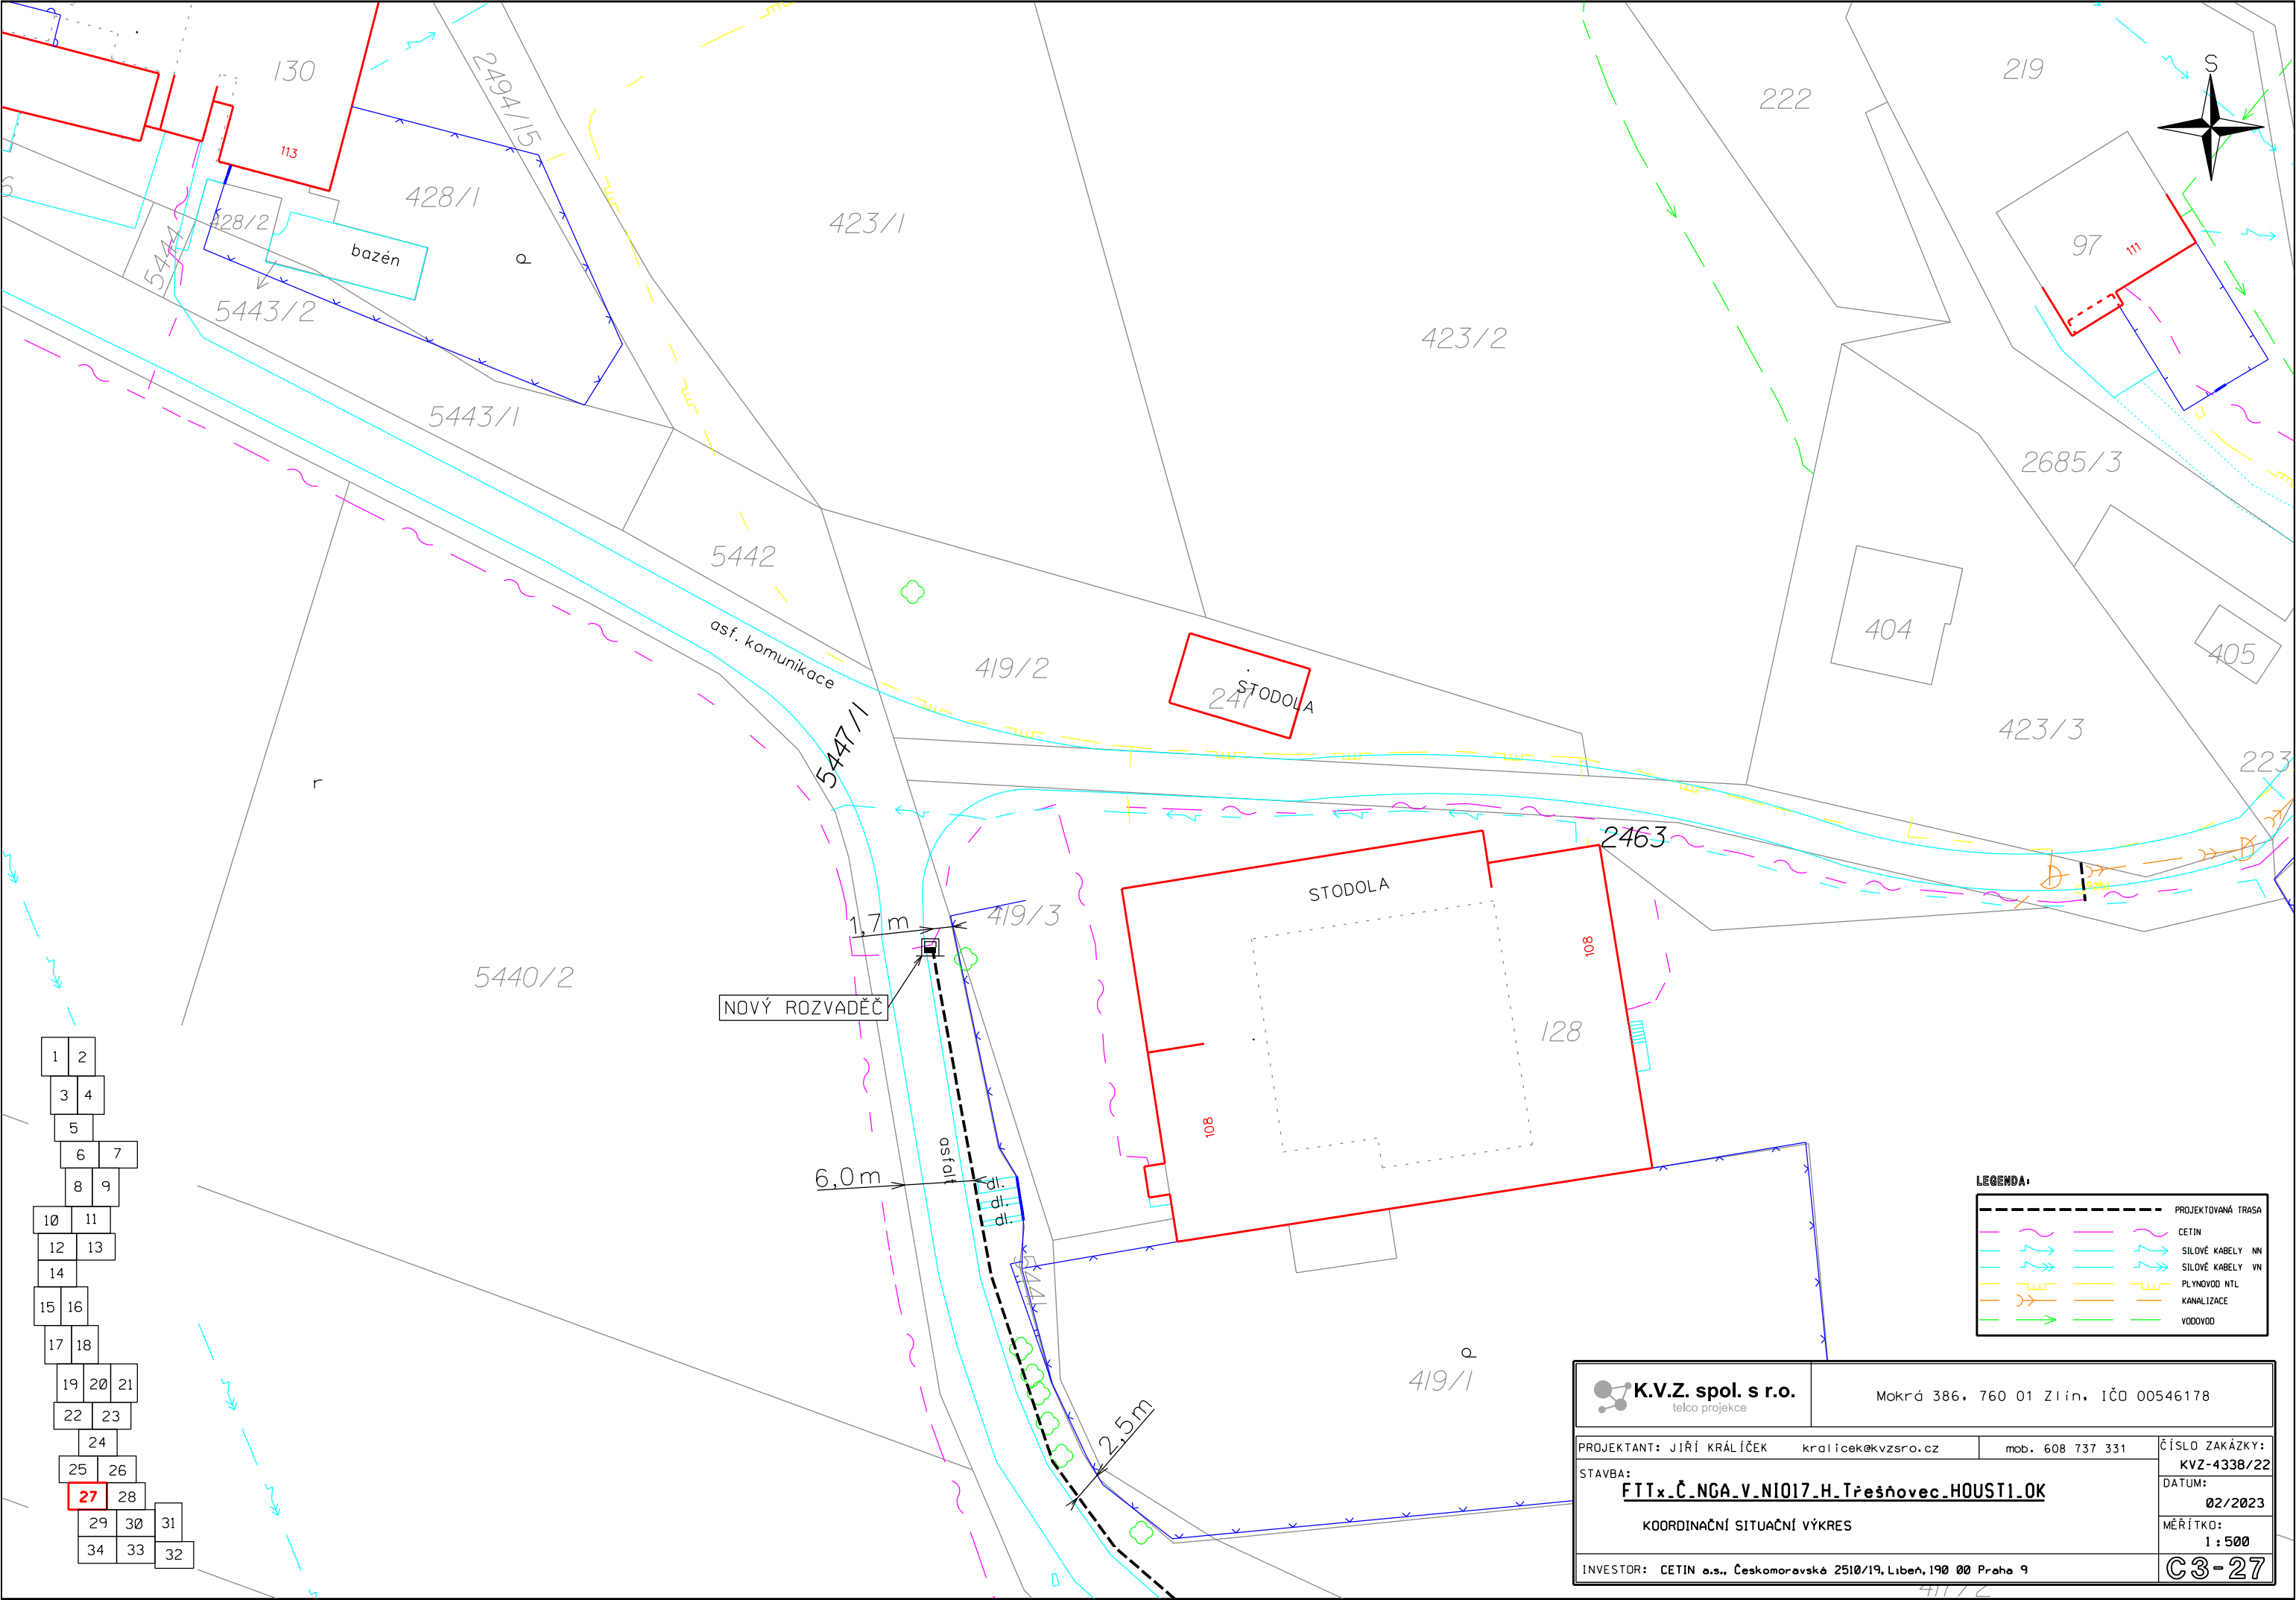



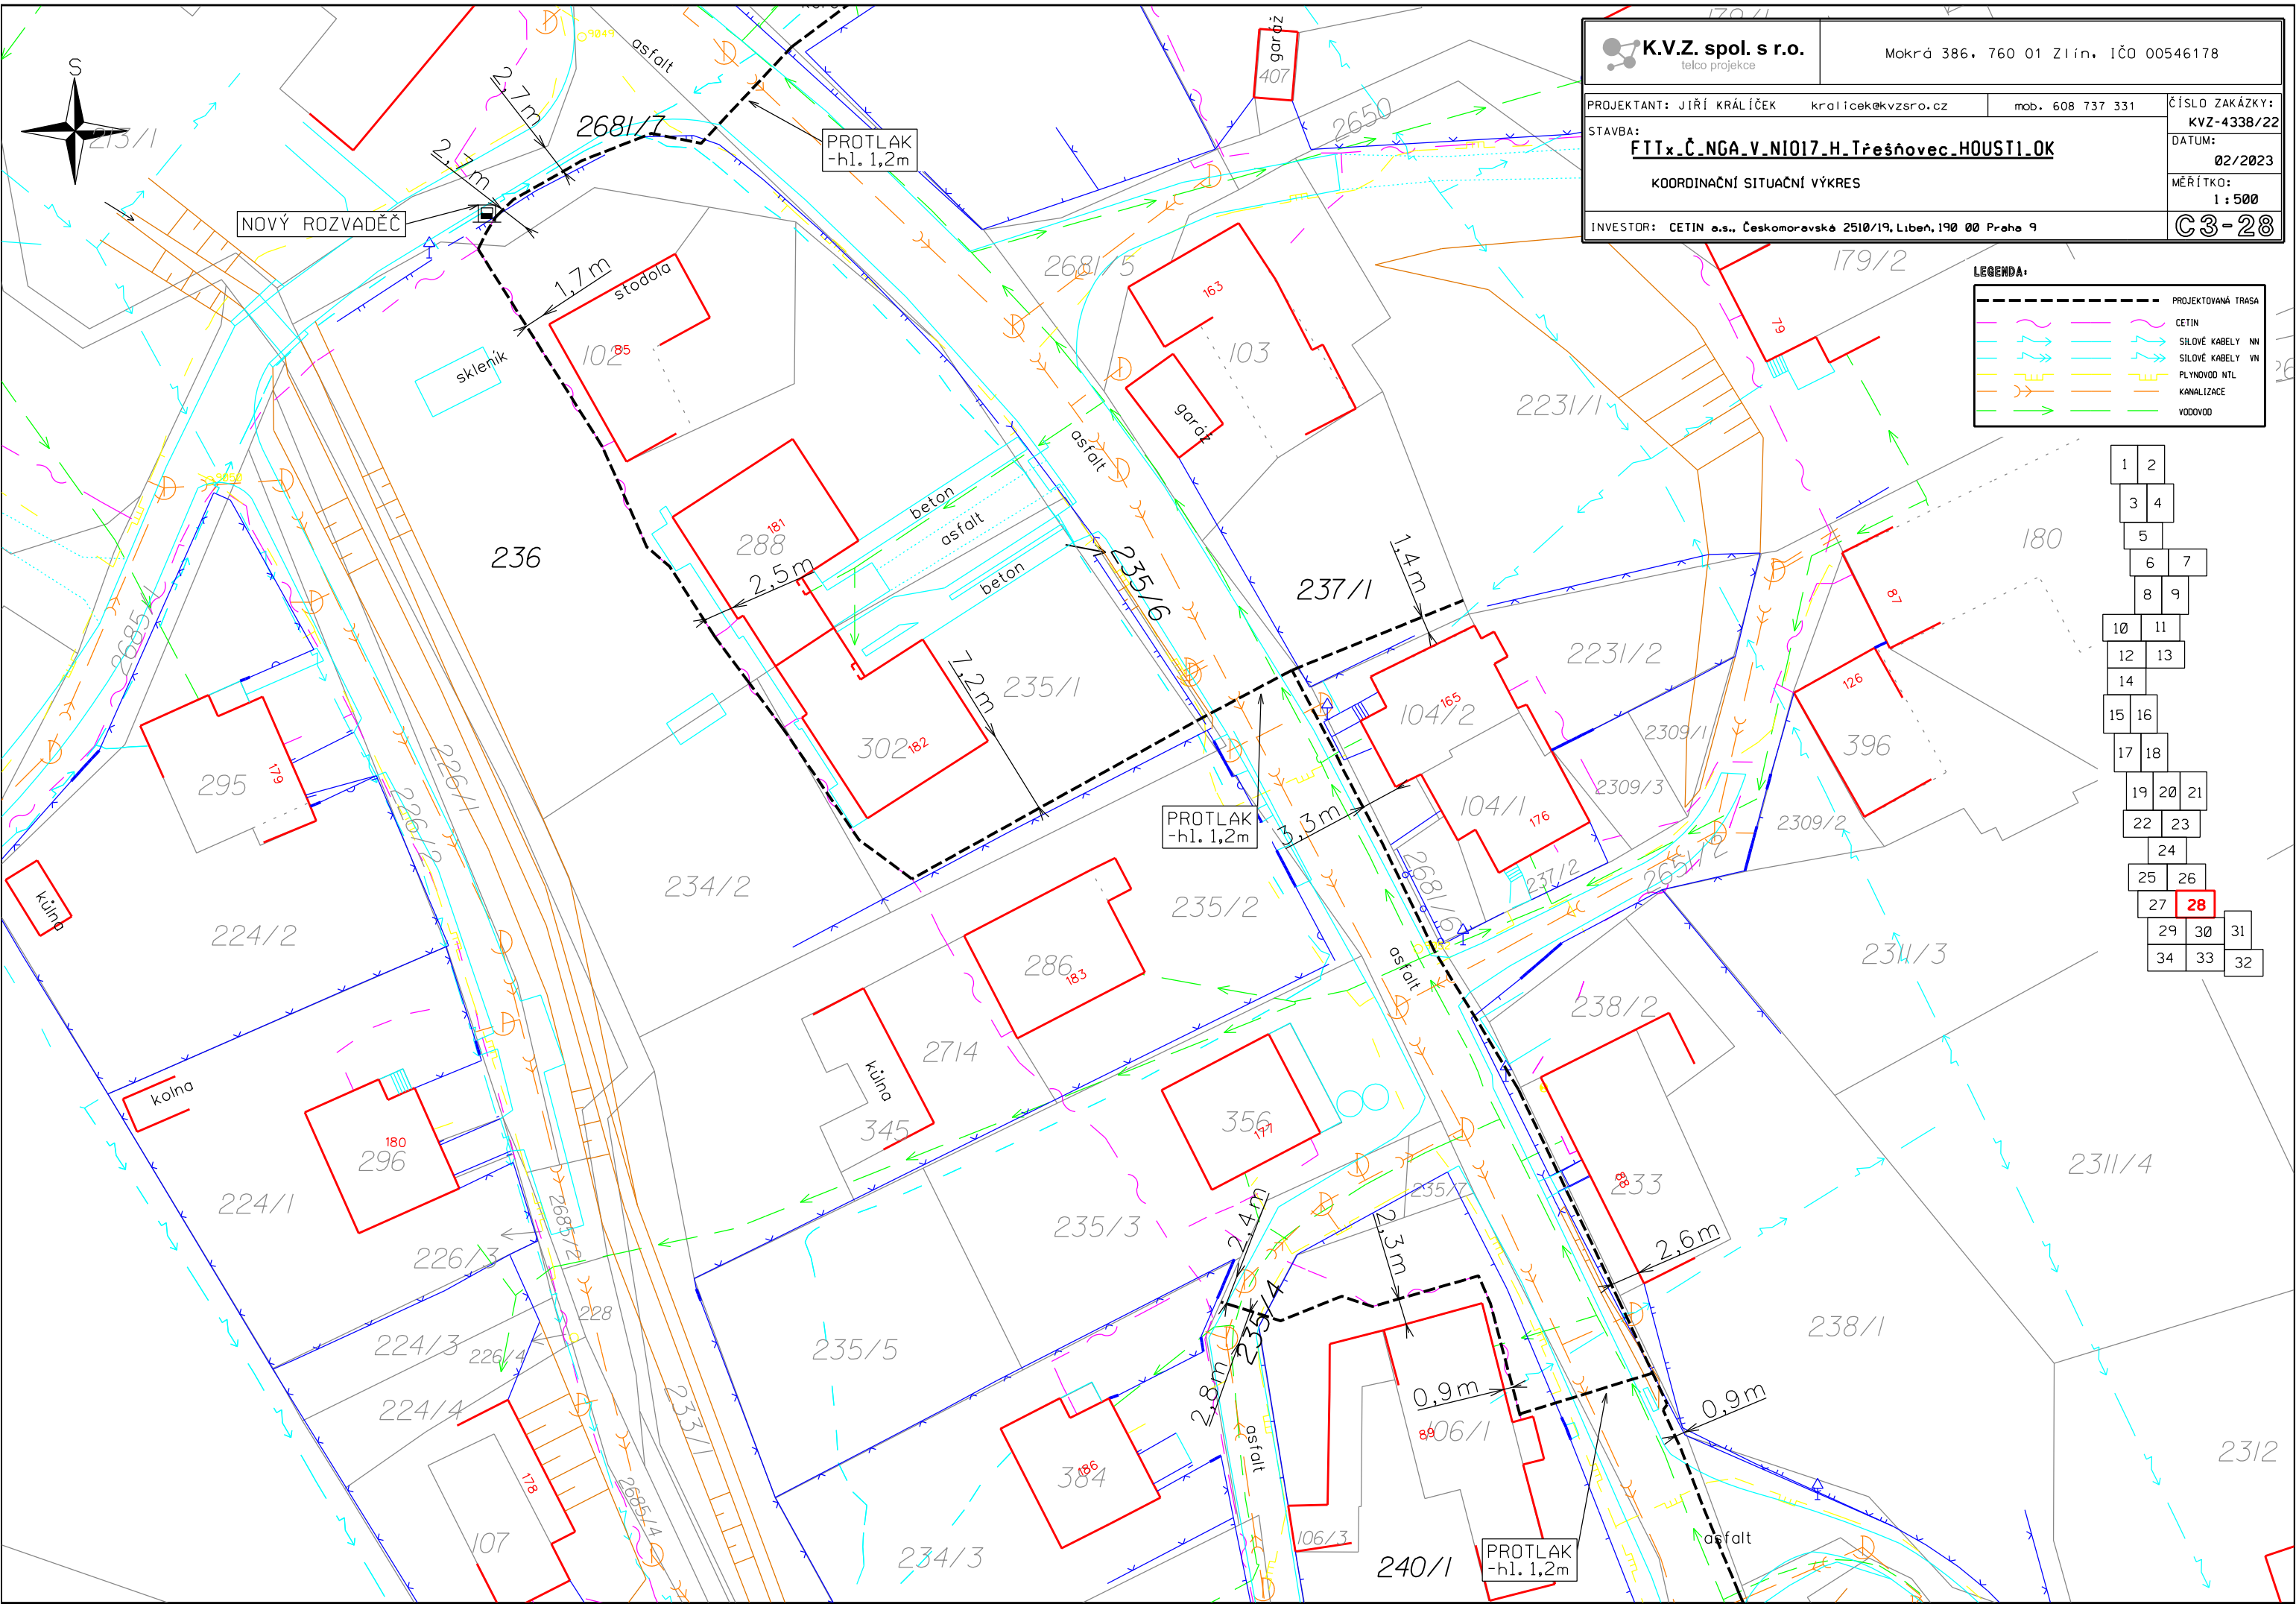



K.V.Z. spol. s r.o. telco projekce		Mokrá 386, 760 01 Zlín, IČO 00546178	
PROJEKTANT: JIŘÍ KRÁLÍČEK kralicek@kvzsro.cz		mob. 608 737 331	ČÍSLO ZAKÁZKY: KVZ-4338/22
STAVBA: FTTx_Č_NGA_V_NI017_H_Třešňovec_HOUSTI_OK			DATUM: 02/2023
KOORDINAČNÍ SITUAČNÍ VÝKRES			MĚŘÍTKO: 1 : 500
INVESTOR: CETIN a.s., Českomoravská 2510/19, Libeň, 190 00 Praha 9			C3-28

LEGENDA:

—	PROJEKTOVANÁ TRASA
—	CETIN
—	SILOVÉ KABELY NN
—	SILOVÉ KABELY VN
—	PLYNOVOD NTL
—	KANALIZACE
—	VODOVOD

1	2
3	4
5	
6	7
8	9
10	11
12	13
14	
15	16
17	18
19	20
21	
22	23
24	
25	26
27	28
29	30
31	
32	

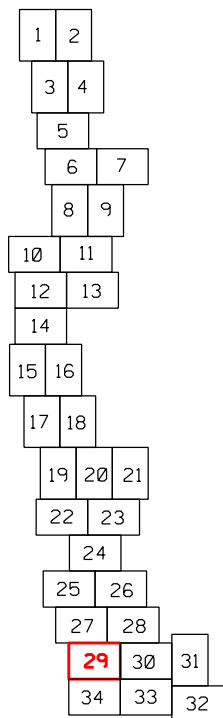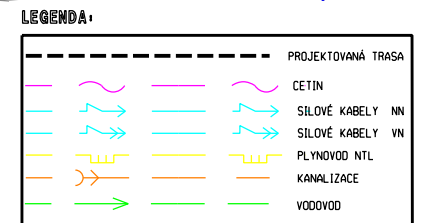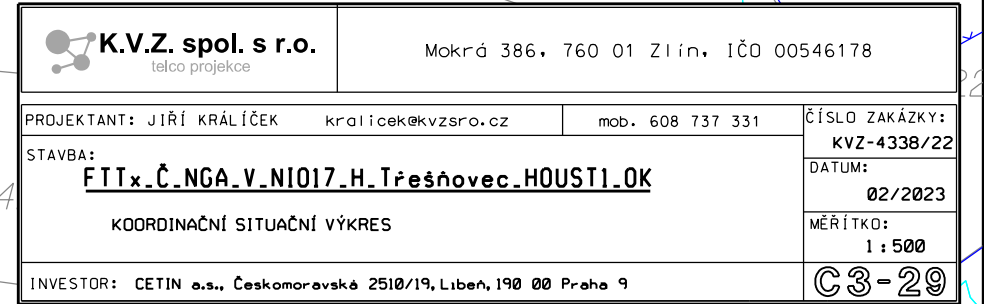


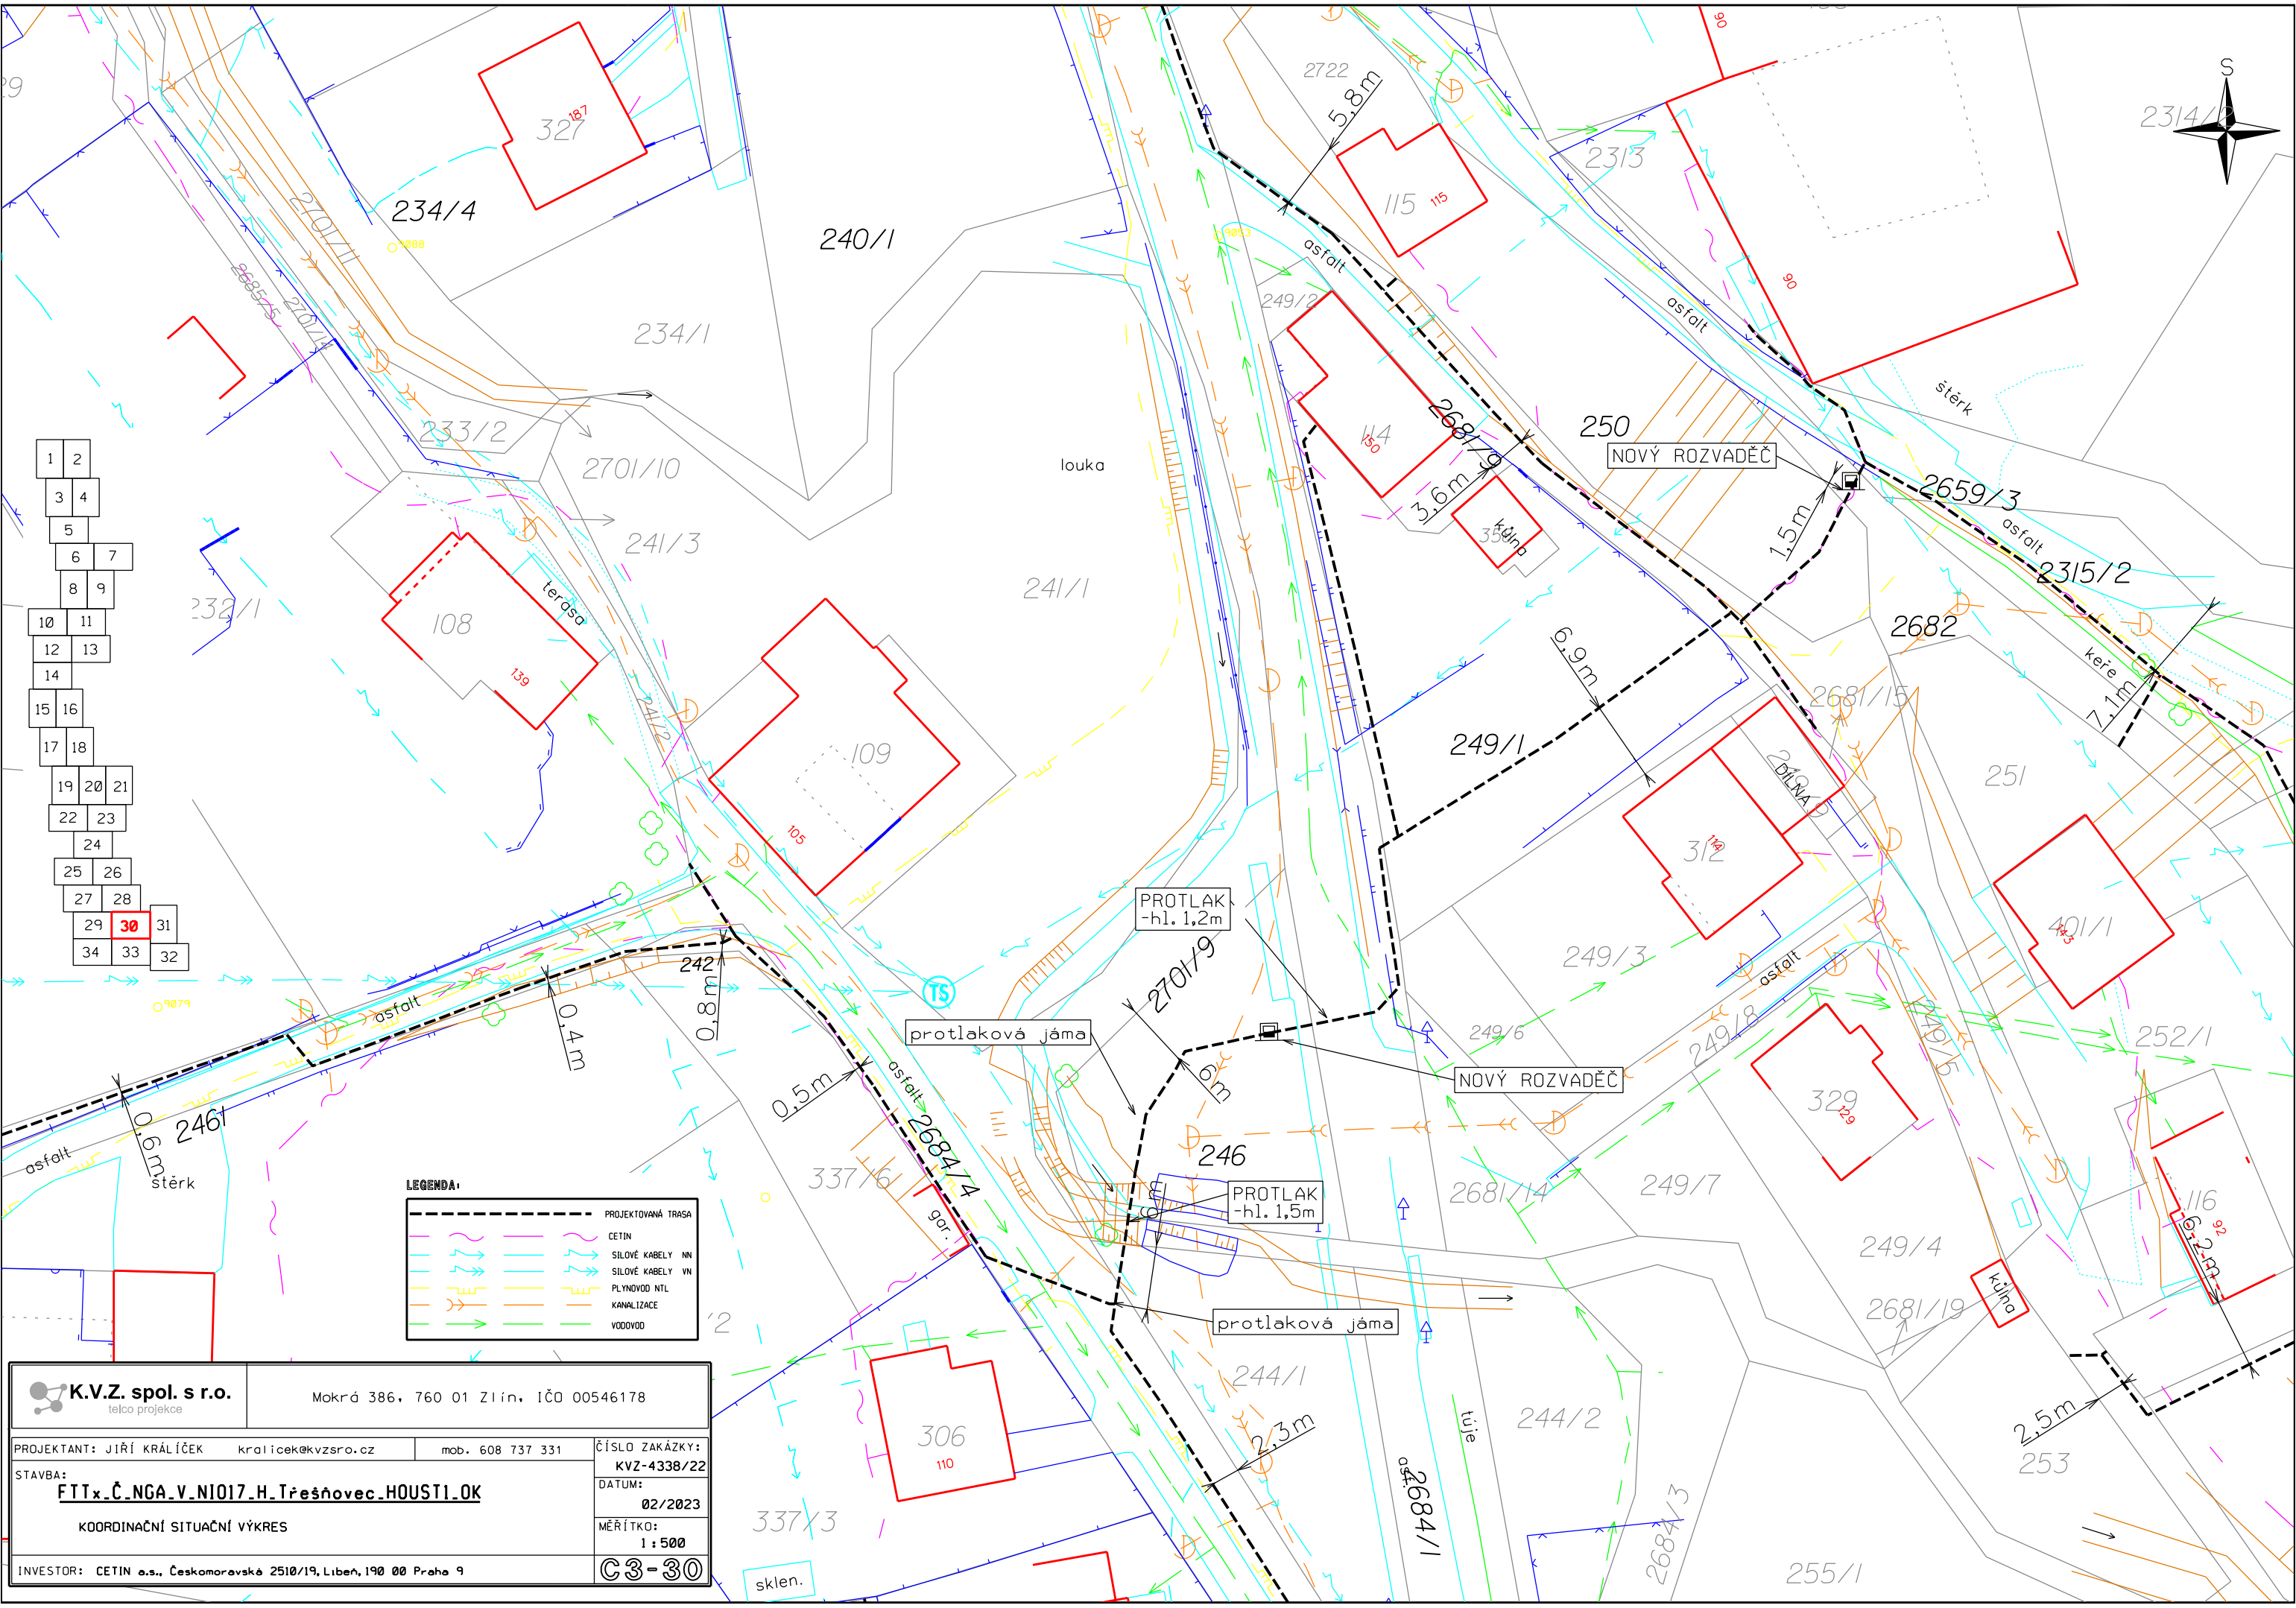

1	2
3	4
5	
6	7
8	9
10	11
12	13
14	
15	16
17	18
19	20
21	22
23	24
25	26
27	28
29	30
31	32
33	34

PROJEKTOVANÁ TRASA
CETIN
SILOVÉ KABELY NN
SILOVÉ KABELY VN
PLYNOVOD NTL
KANALIZACE
VODOVOD


K.V.Z. spol. s r.o. telco projekce	Mokrá 386, 760 01 Zlín, IČO 00546178
PROJEKTANT: JIŘÍ KRÁLÍČEK kralicek@kvzsro.cz mob. 608 737 331	ČÍSLO ZAKÁZKY: KVZ-4338/22 DATUM: 02/2023 MĚŘITKO: 1:500 C3-30
STAVBA: FTTx_Č_NGA_V_NIO17_H_Třešňovec_HOUSTI_OK KOORDINAČNÍ SITUAČNÍ VÝKRES	INVESTOR: CETIN a.s., Českomoravská 2510/19, Libeň, 190 00 Praha 9

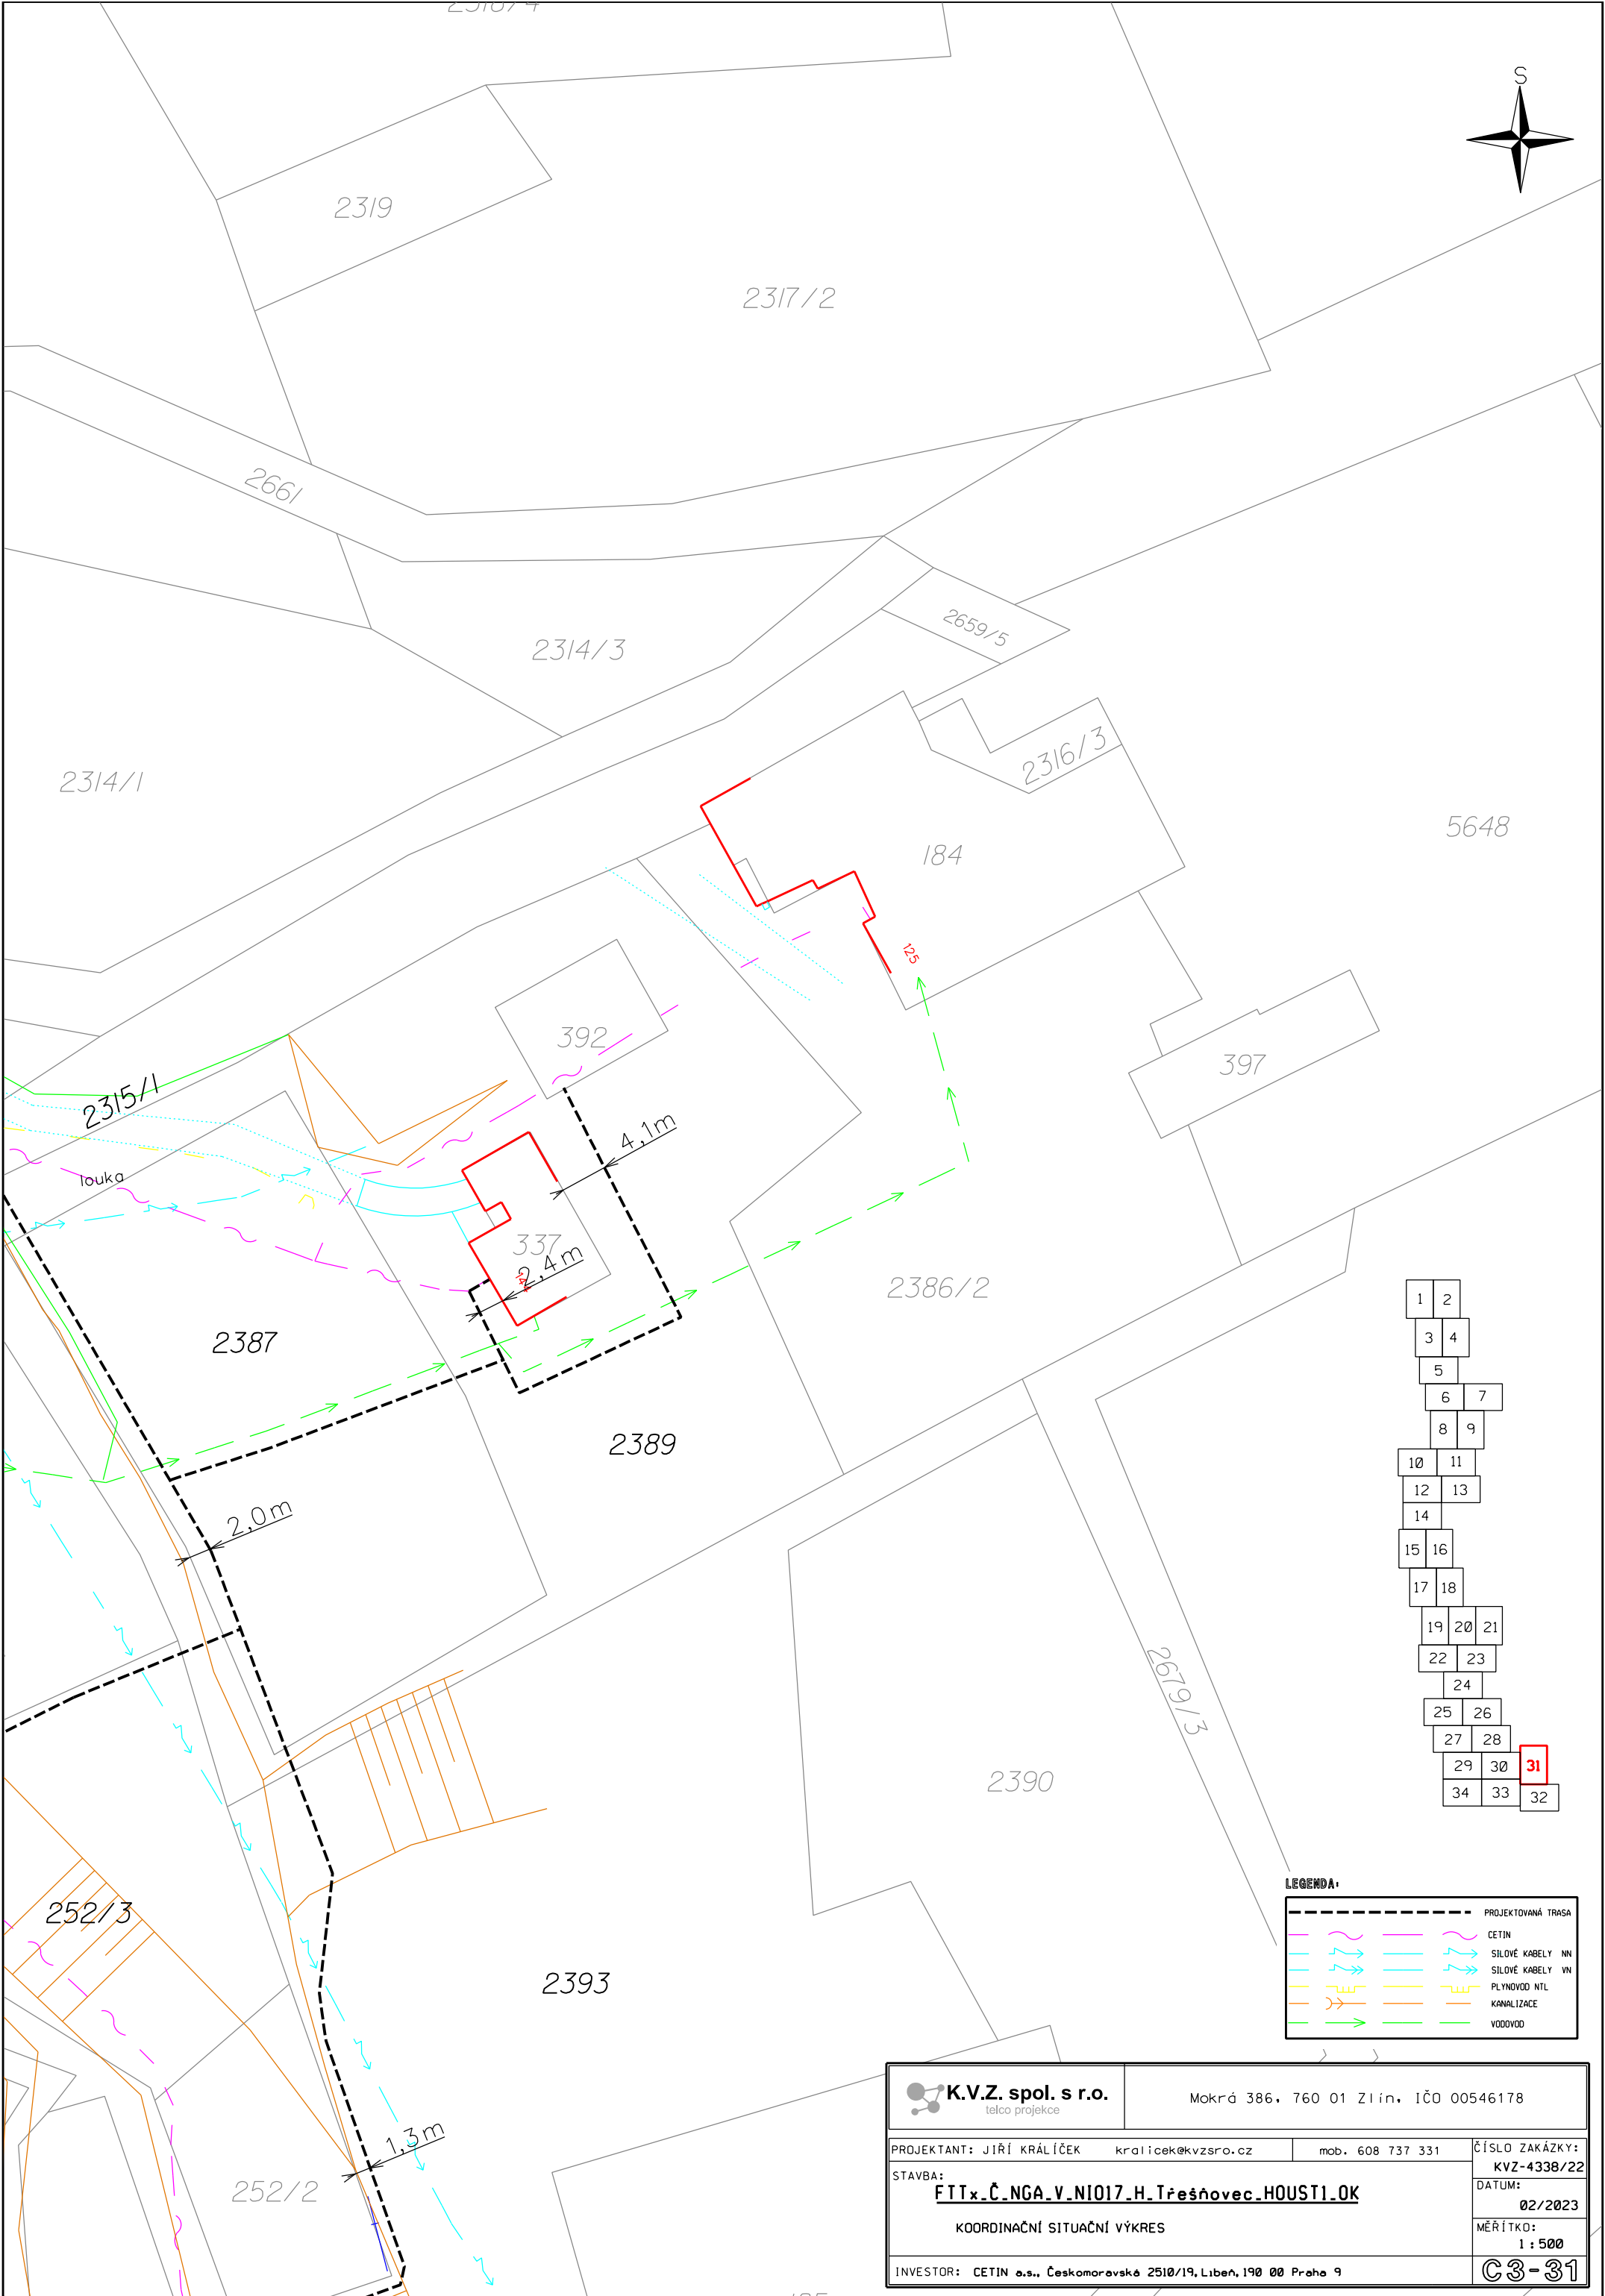

1	2	
3	4	
5		
6	7	
8	9	
10	11	
12	13	
14		
15	16	
17	18	
19	20	21
22	23	
	24	
25	26	
27	28	
29	30	31
34	33	32


LEGENDA:				PROJEKTOVANÁ TRASA
				CETIN
				SILOVÉ KABELY VN
				SILOVÉ KABELY VN
				PLYNOVOD NTL
				KANALIZACE
				VODOVOD


K.V.Z. spol. s r.o. telco projekce		Mokrá 386, 760 01 Zlín, IČO 00546178	
PROJEKTANT: JIŘÍ KRÁLÍČEK kralicek@kvzsro.cz		mob. 608 737 331 ČÍSLO ZAKÁZKY: KVZ-4338/22	
STAVBA: FTTx_Č.NGA_V.NI017.H.Trěšňovec.HOUST1.OK		DATUM: 02/2023	
KOORDINAČNÍ SITUAČNÍ VÝKRES		MĚŘÍTKO: 1 : 500	
INVESTOR: CETIN a.s., Českomoravská 2510/19, Libeň, 190 00 Praha 9		C3-31	

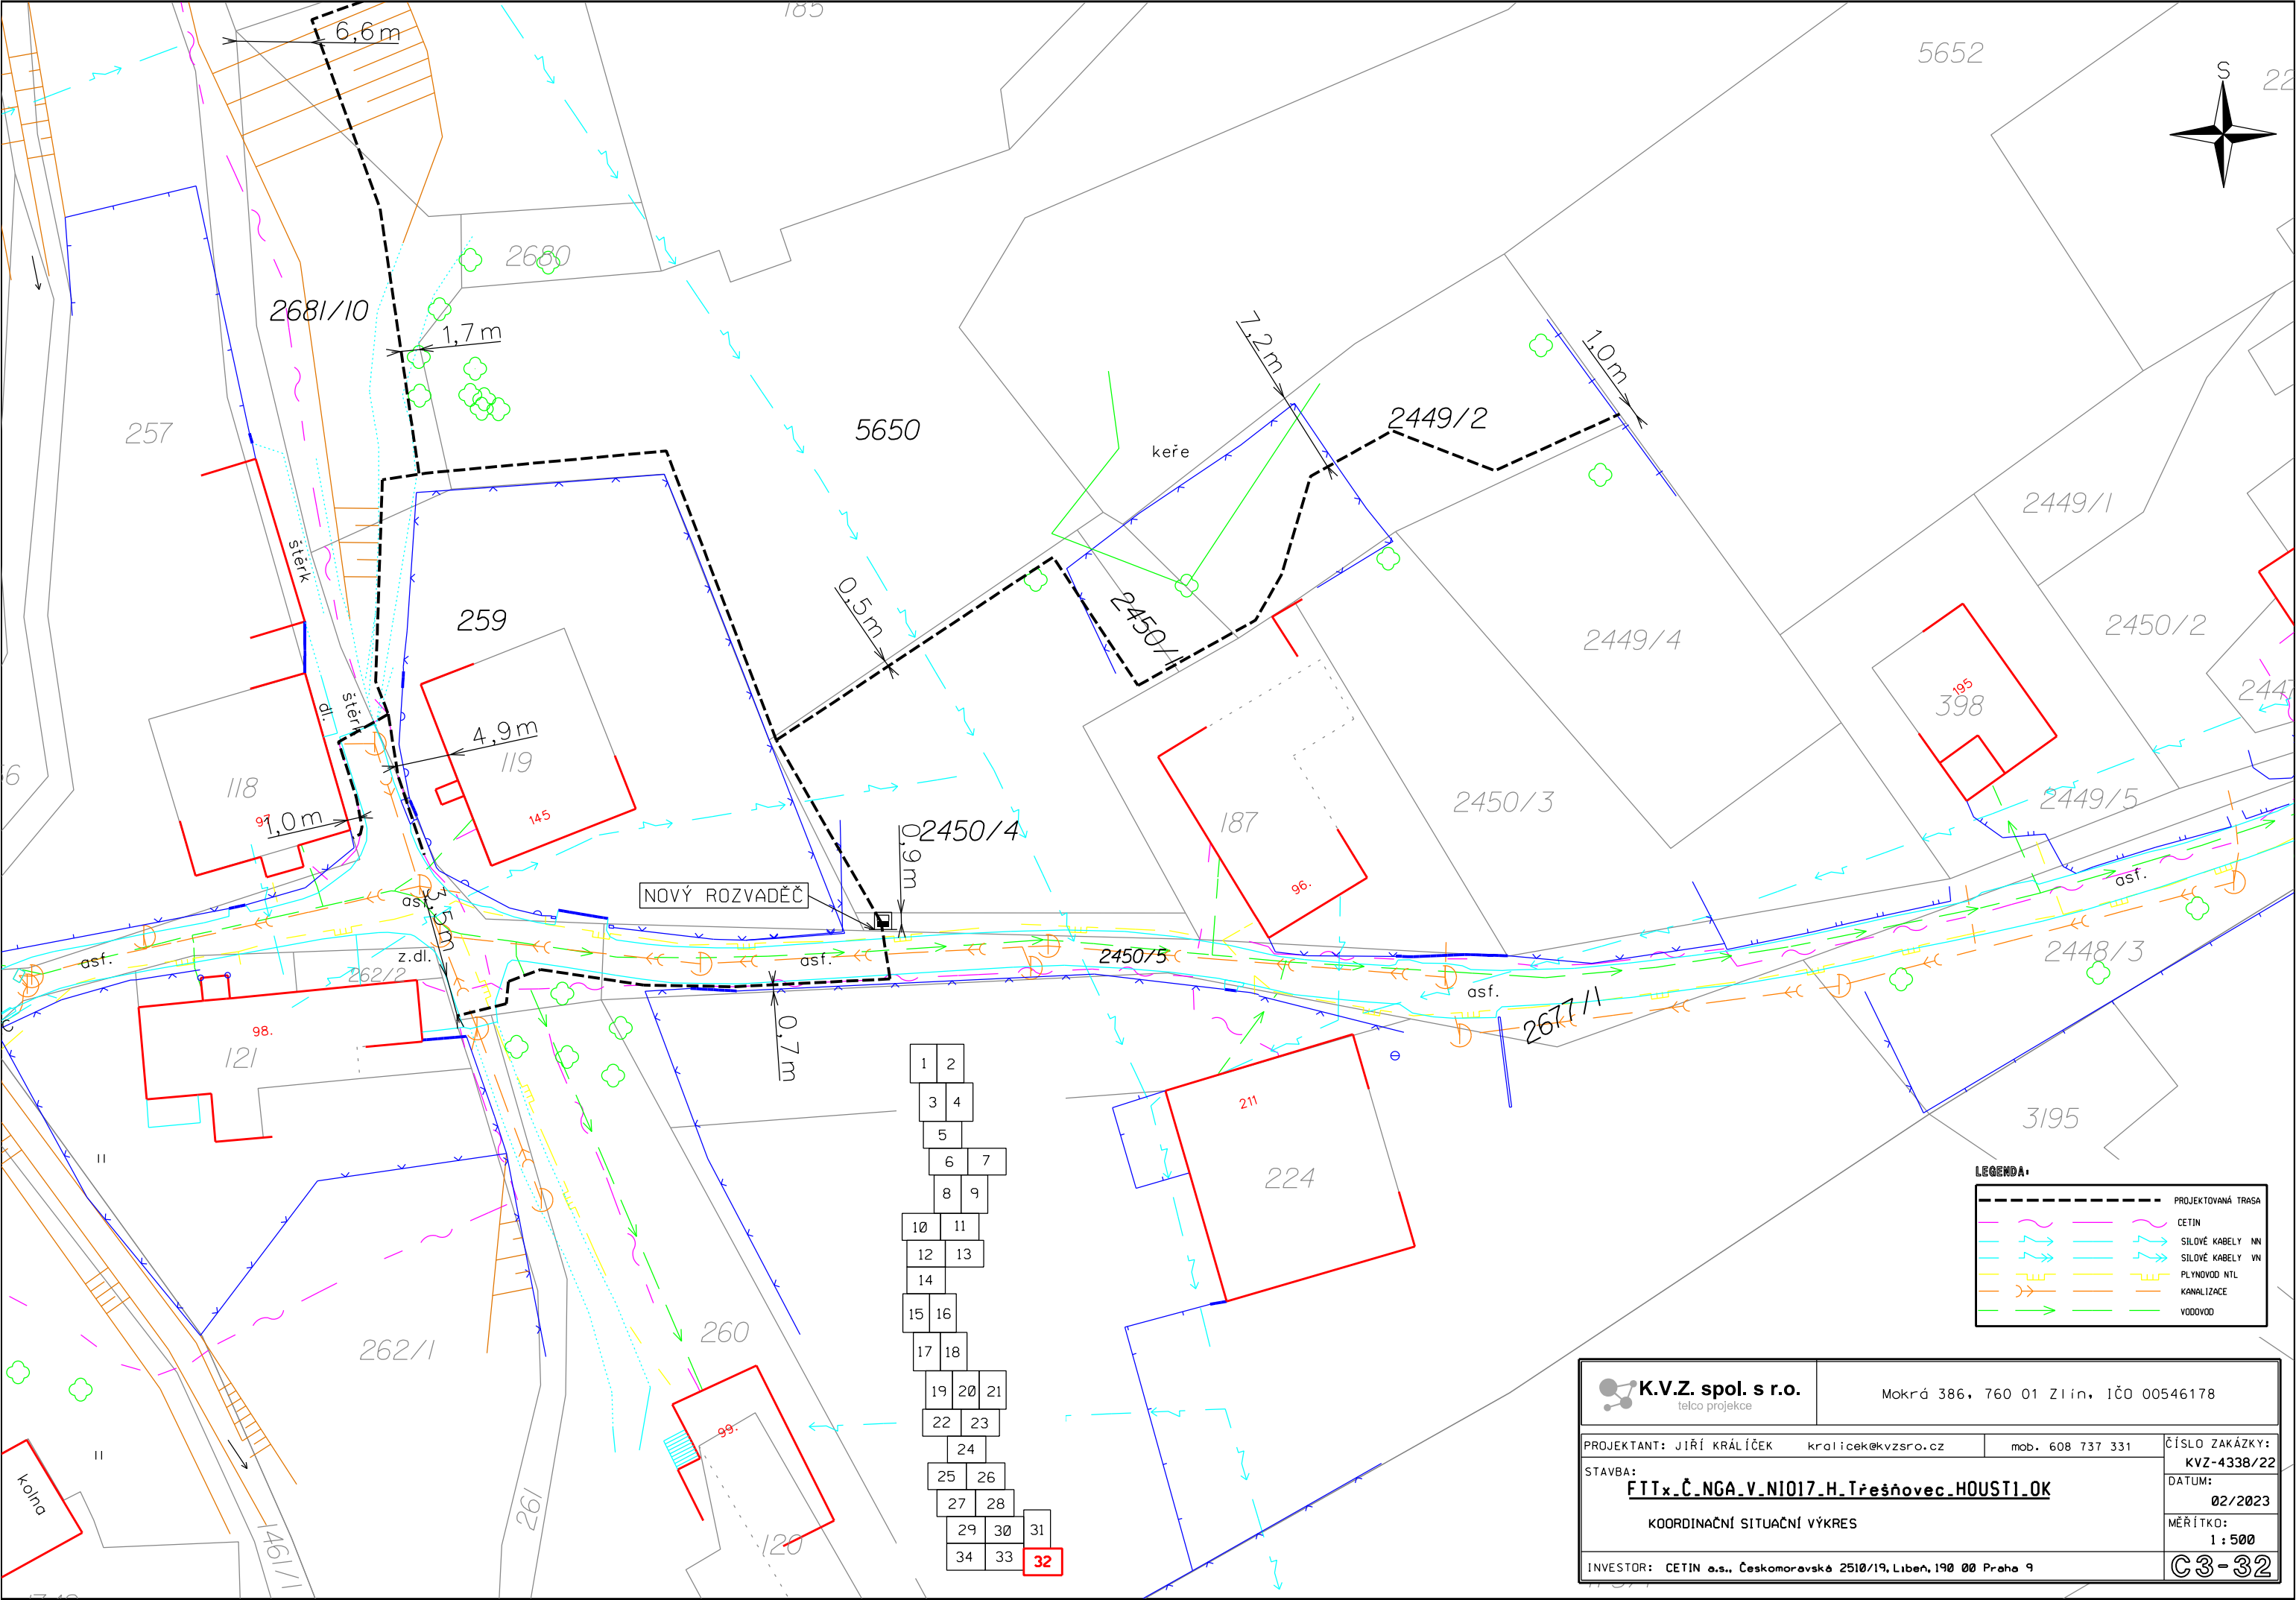

LEGENDA	
	PROJEKTOVANÁ TRASA
	CETIN
	SILOVÉ KABELY NN
	SILOVÉ KABELY VN
	PLYNOVOD NTL
	KANALIZACE
	VODOVOD

K.V.Z. spol. s r.o. telco projekce		Mokrá 386, 760 01 Zlín, IČO 00546178	
PROJEKTANT: JIŘÍ KRÁLÍČEK kralicek@kvzsro.cz		mob. 608 737 331	
STAVBA: FTTx_Č.NGA_V.NI017.H.Trěšňovec.HOUSTI.OK		ČÍSLO ZAKÁZKY: KVZ-4338/22	
KOORDINAČNÍ SITUÁČNÍ VÝKRES		DATUM: 02/2023	
INVESTOR: CETIN a.s., Českomoravská 2510/19, Libeň, 190 00 Praha 9		MĚŘÍTKO: 1 : 500	
		C3-32	

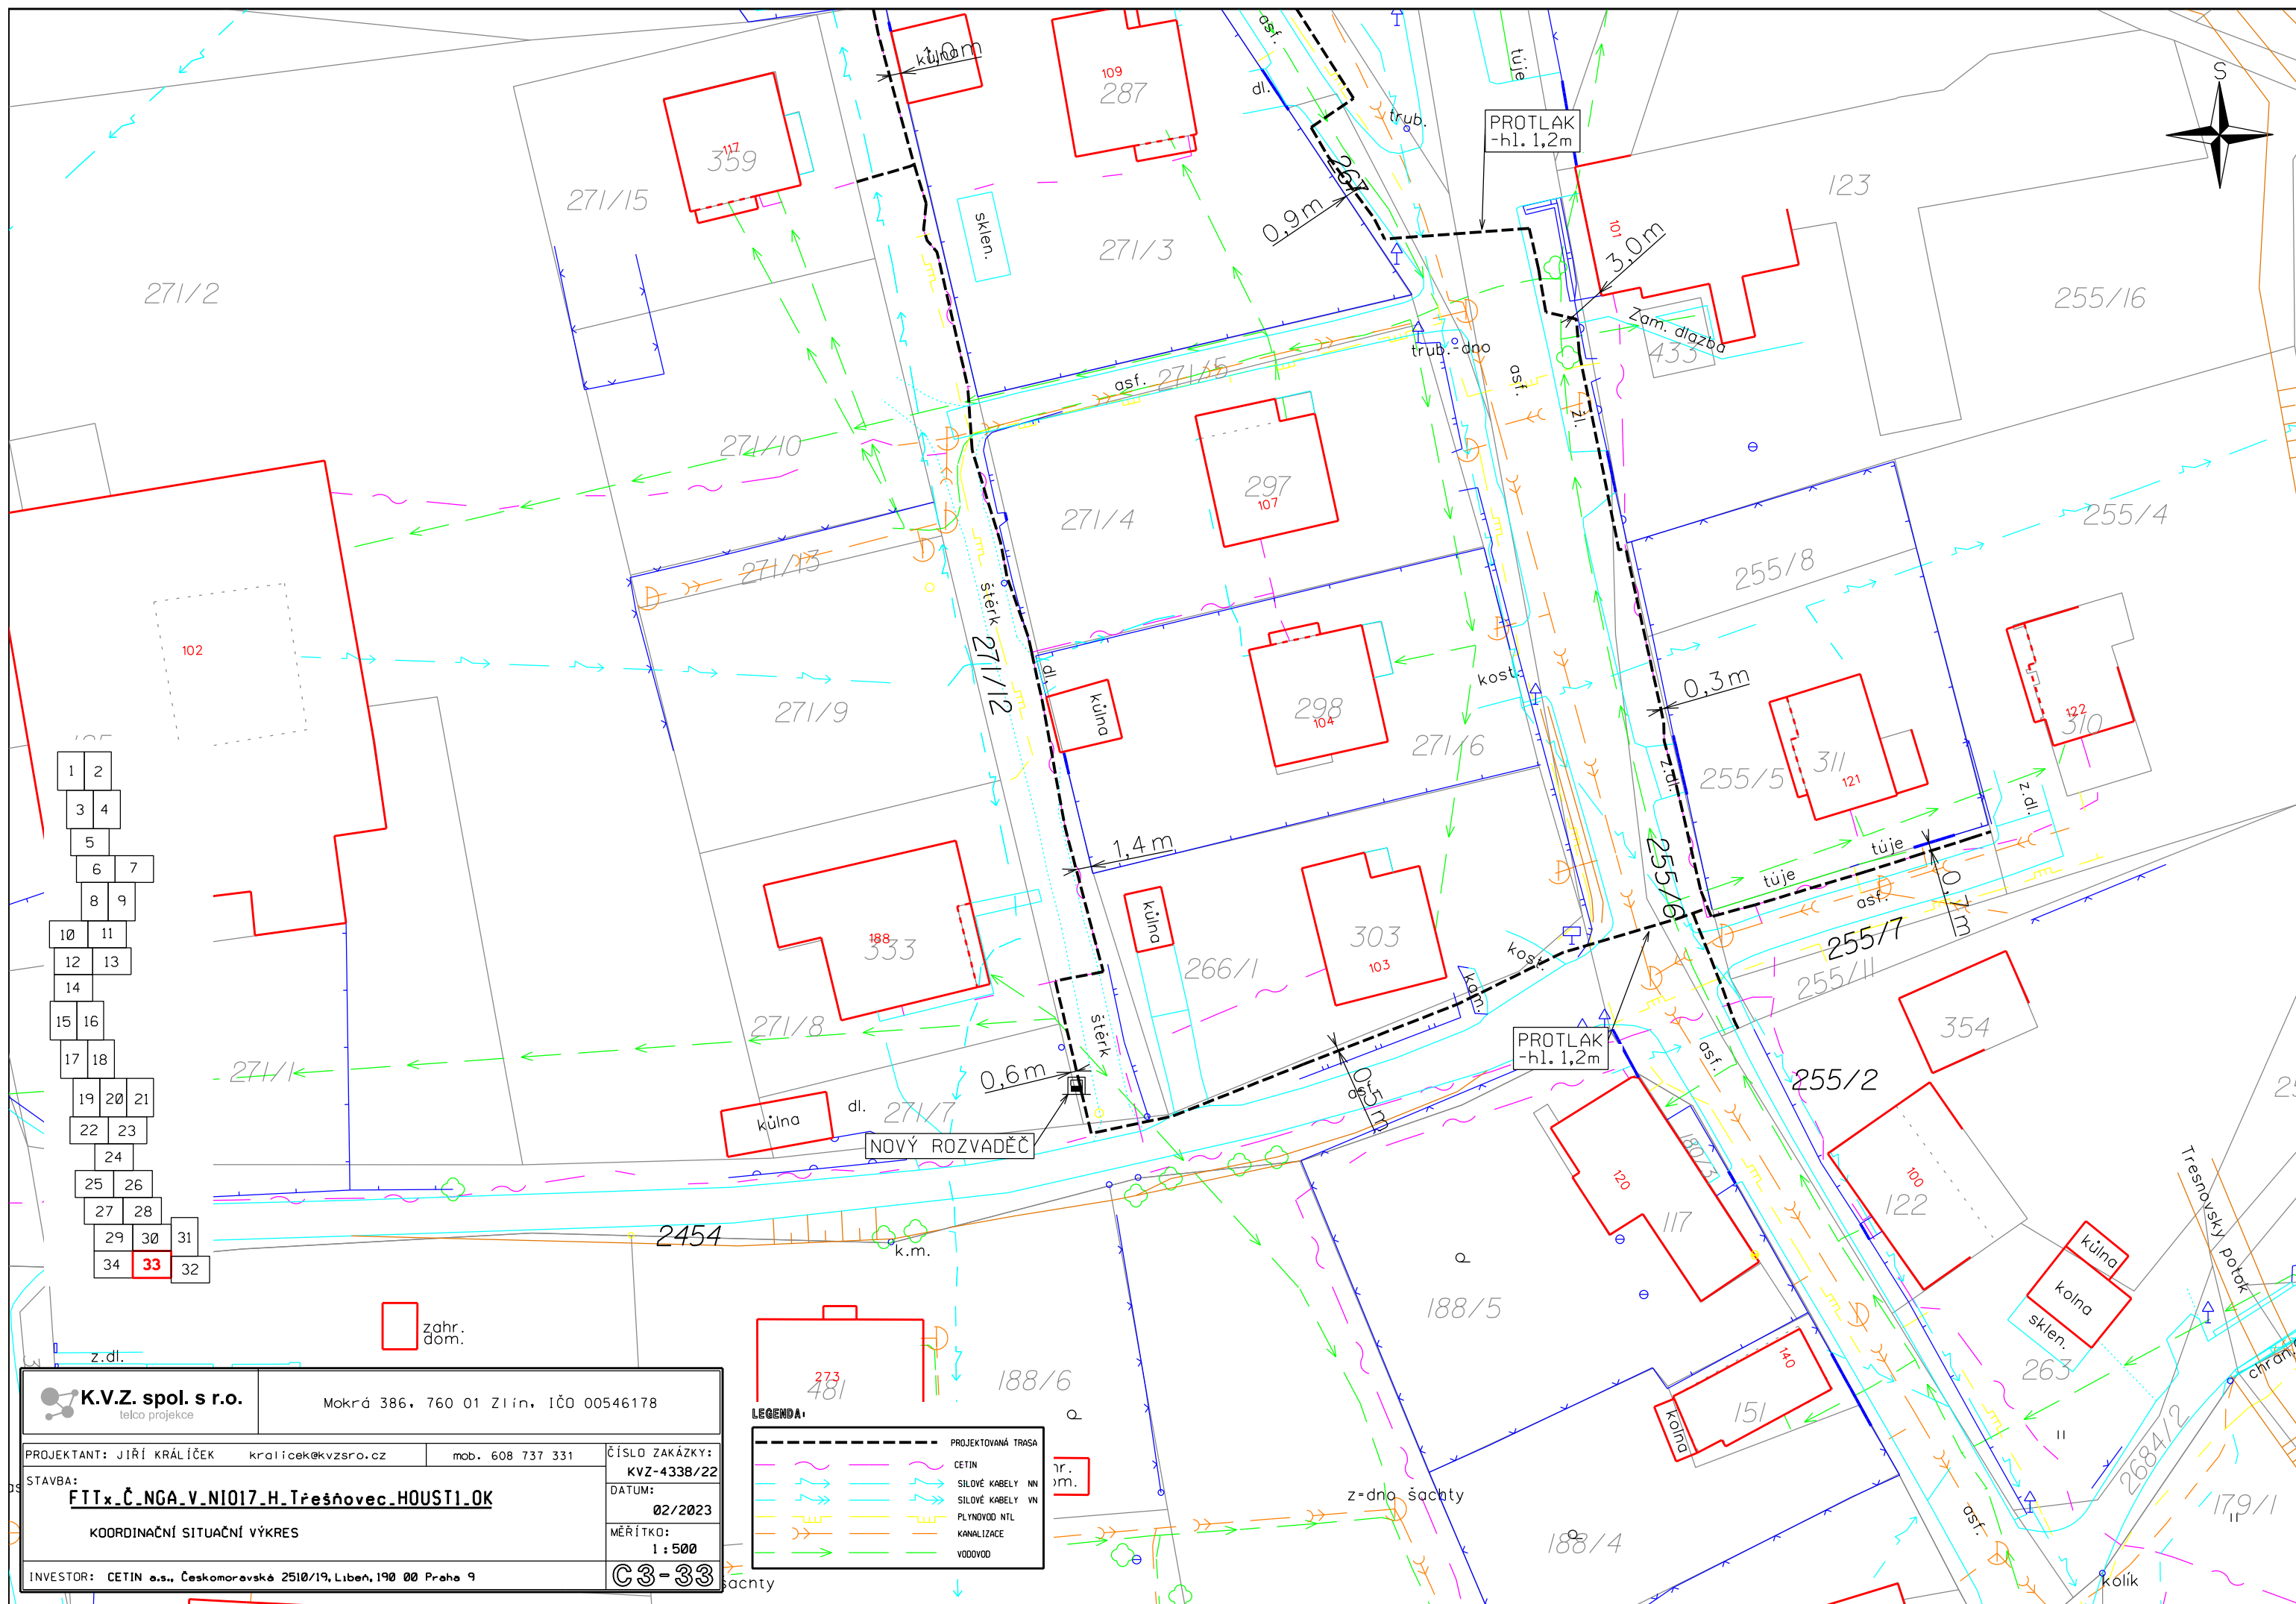

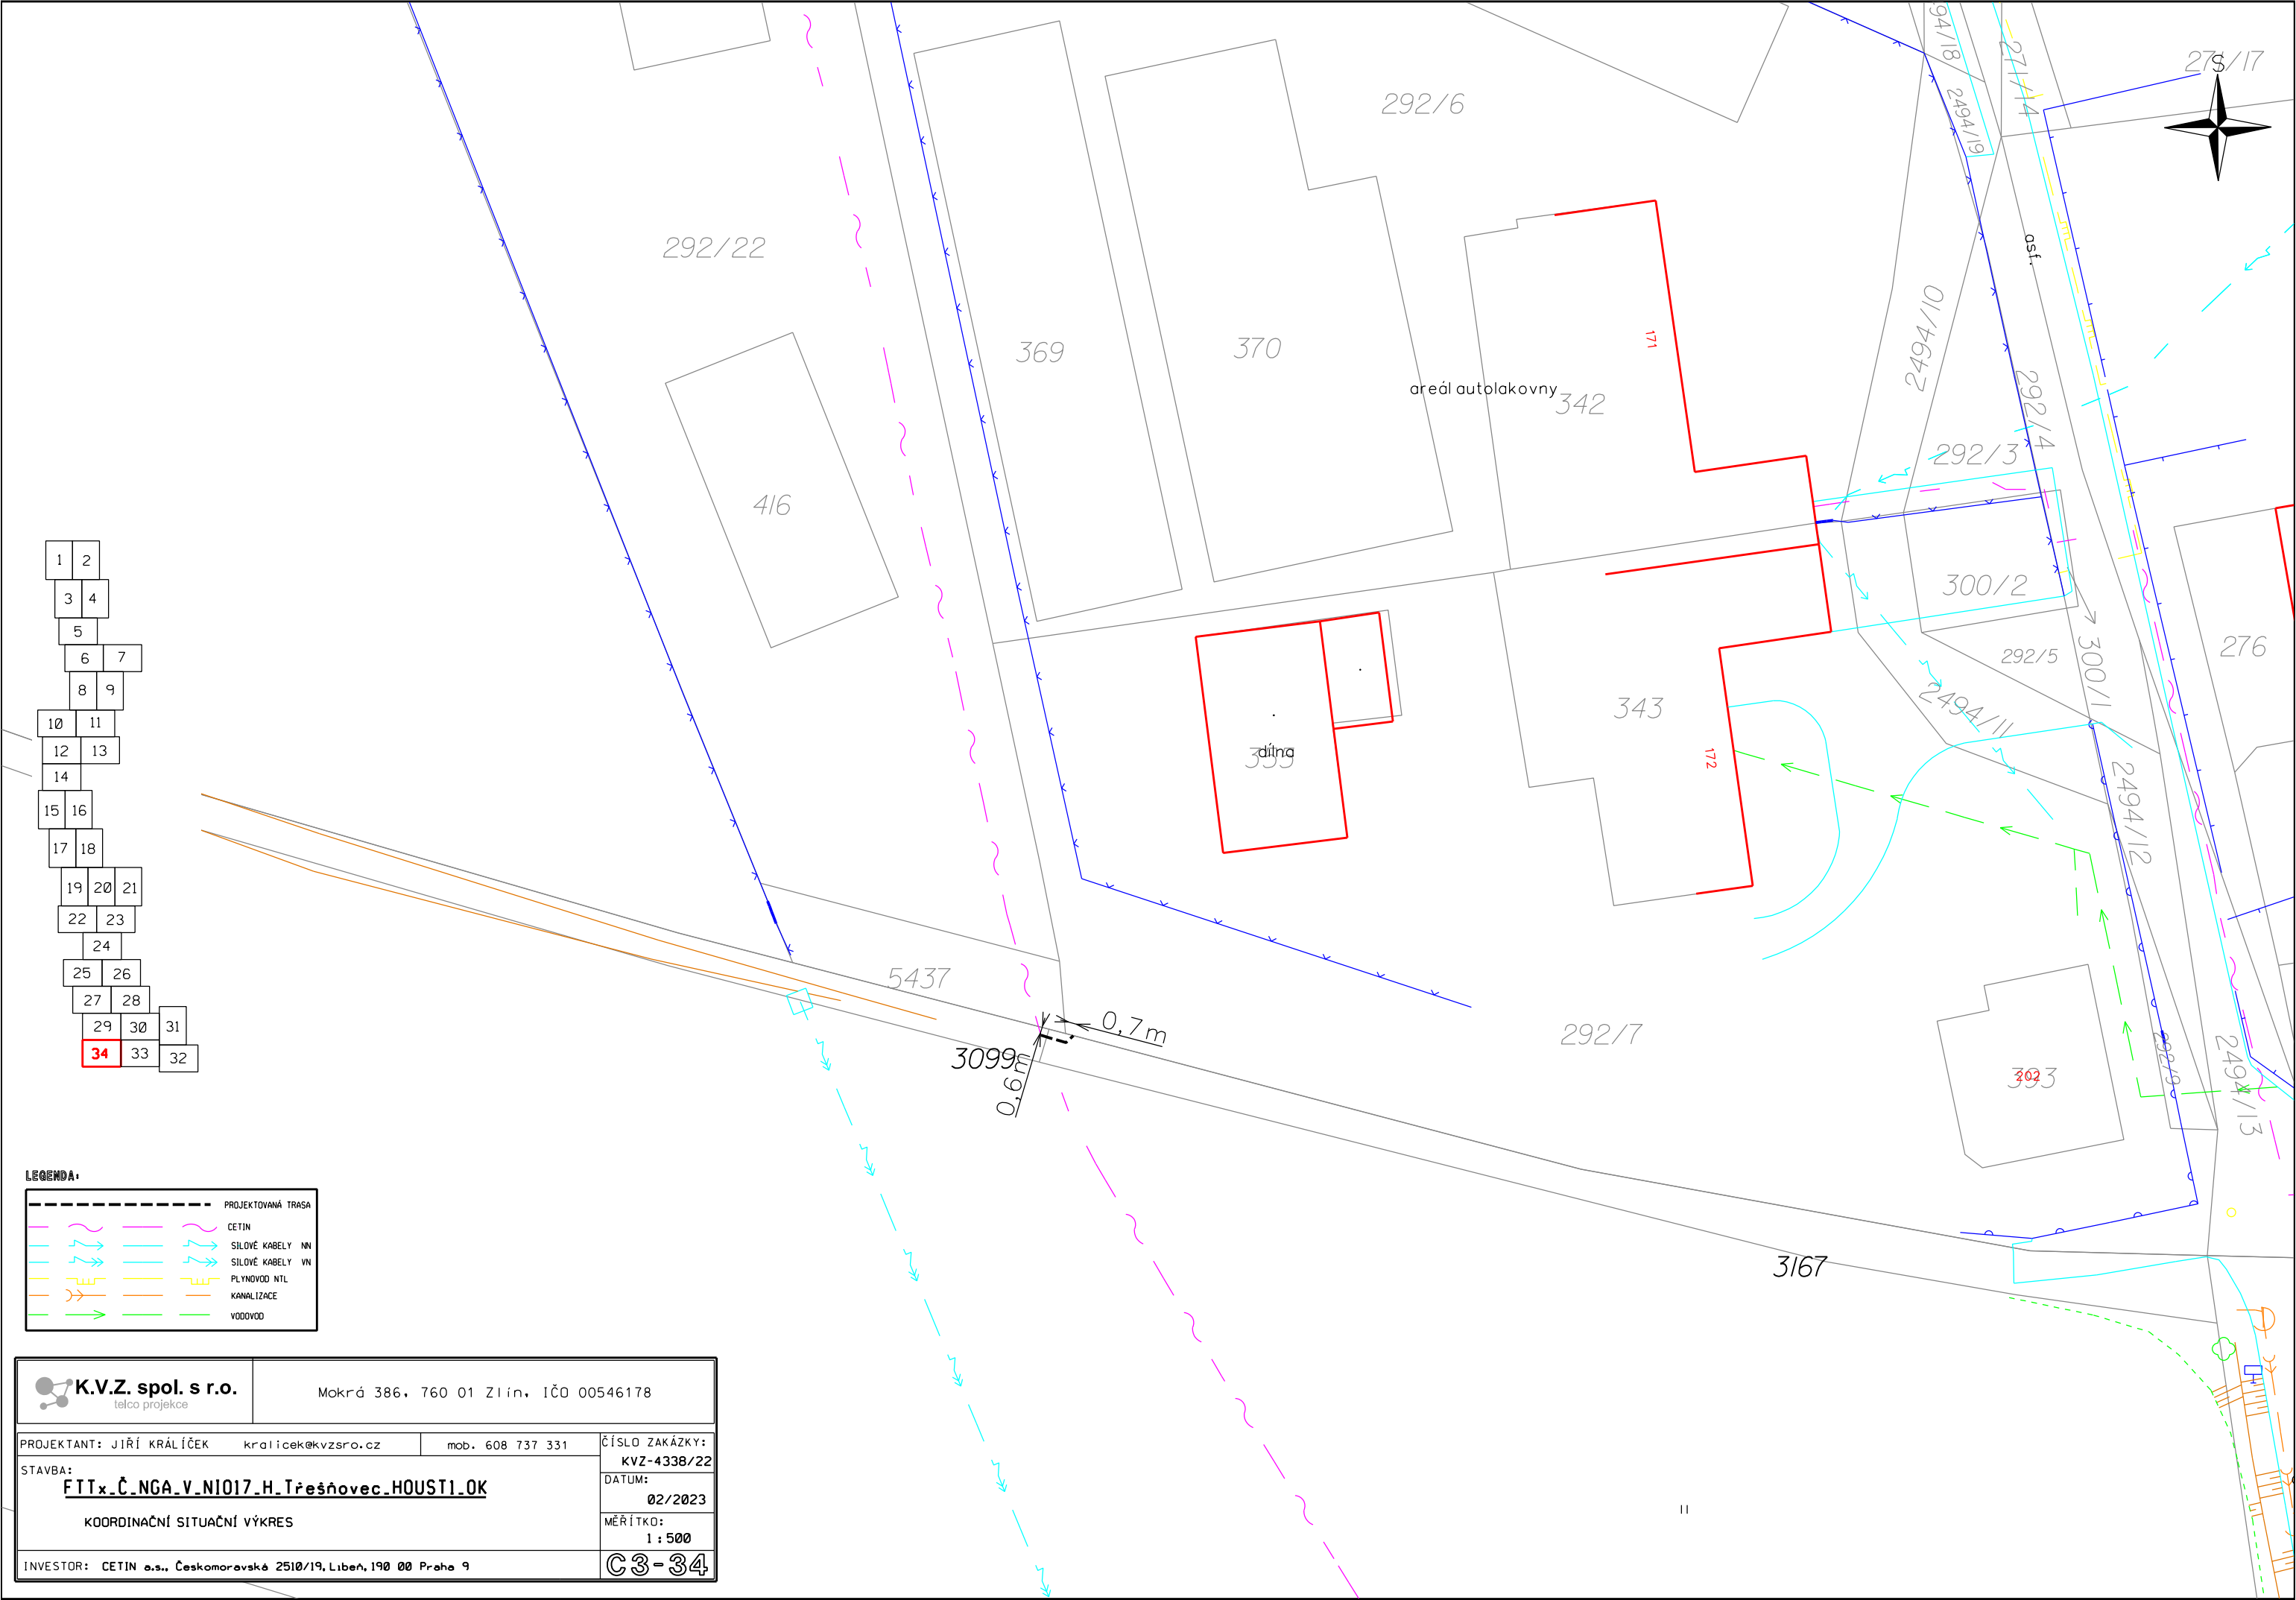

LEGENDA:	
	PROJEKTOVANÁ TRASA
	CETIN
	SILOVÉ KABELY NN
	SILOVÉ KABELY VN
	PLYNOVOD NTL
	KANALIZACE
	VODOVOD

K.V.Z. spol. s r.o. telco projekce		Mokrá 386, 760 01 Zlín, IČO 00546178	
PROJEKTANT: JIŘÍ KRÁLÍČEK		ČÍSLO ZAKÁZKY: KVZ-4338/22	
STAVBA: FTTx_Č.NGA_V.NI017.H.Třešňovec_HOUSTI.OK		DATUM: 02/2023	
KOORDINAČNÍ SITUACNÍ VÝKRES		MĚŘÍTKO: 1 : 500	
INVESTOR: CETIN a.s., Českomoravská 2510/19, Libeň, 190 00 Praha 9		C3-34	