


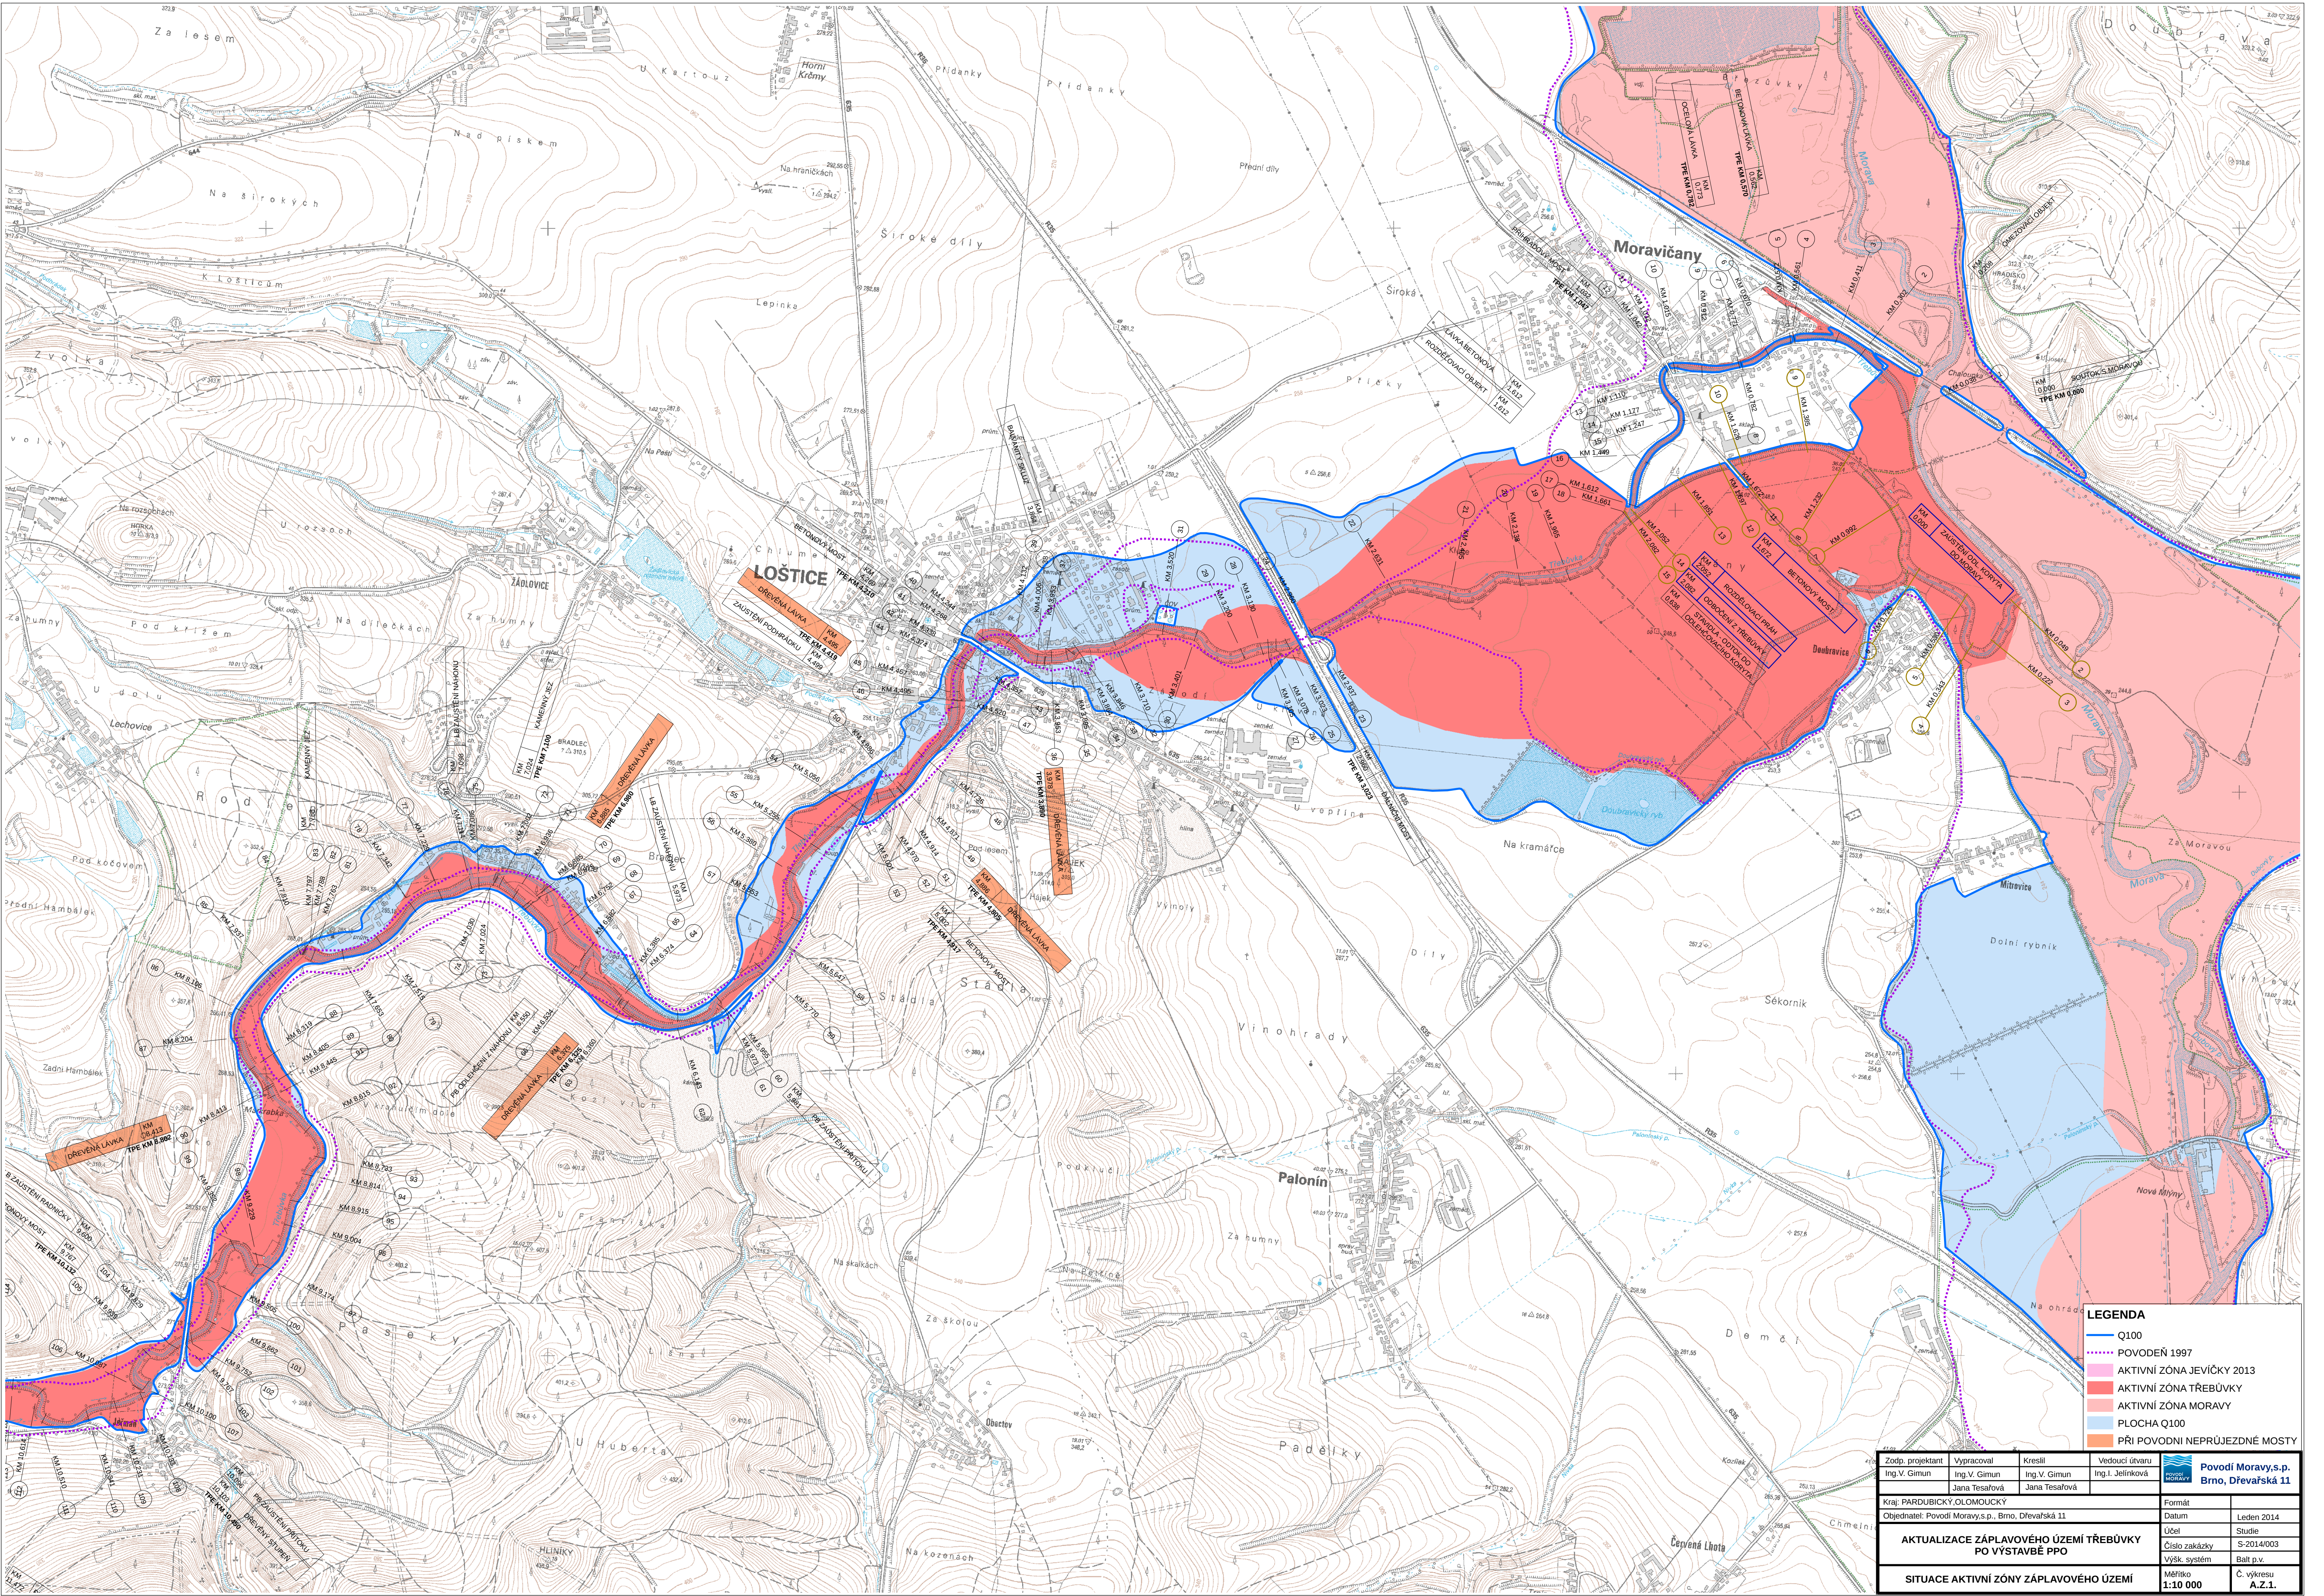

- LEGENDA**
- Q100
 - POVODĚNÍ 1997
 - AKTIVNÍ ZÓNA JEVIČKY 2013
 - AKTIVNÍ ZÓNA TŘEBŮVKY
 - AKTIVNÍ ZÓNA MORAVY
 - PLOCHA Q100
 - PŘI POVODNÍ NEPRŮJEZDNÉ MOSTY

Zodp. projektant Ing. V. Gimun	Vypracoval Ing. V. Gimun	Kreslil Ing. V. Gimun	Vedoucí dílny Ing. J. Jelínková	 Povodí Moravy, s.p. Brno, Dřevařská 11
Kraj: PARDUBICKÝ, OLOMOUCKÝ				Formát
Objednatel: Povodí Moravy, s.p., Brno, Dřevařská 11				Datum
AKTUALIZACE ZÁPLAVOVÉHO ÚZEMÍ TŘEBŮVKY PO VÝSTAVBĚ PPO				Leden 2014
				Účel
				Studie
SITUACE AKTIVNÍ ZÓNY ZÁPLAVOVÉHO ÚZEMÍ				Číslo zakázky
				S-2014/003
				Výšk. systém
				Balt. p.v.
				Č. výkresu
				A.2.1.