


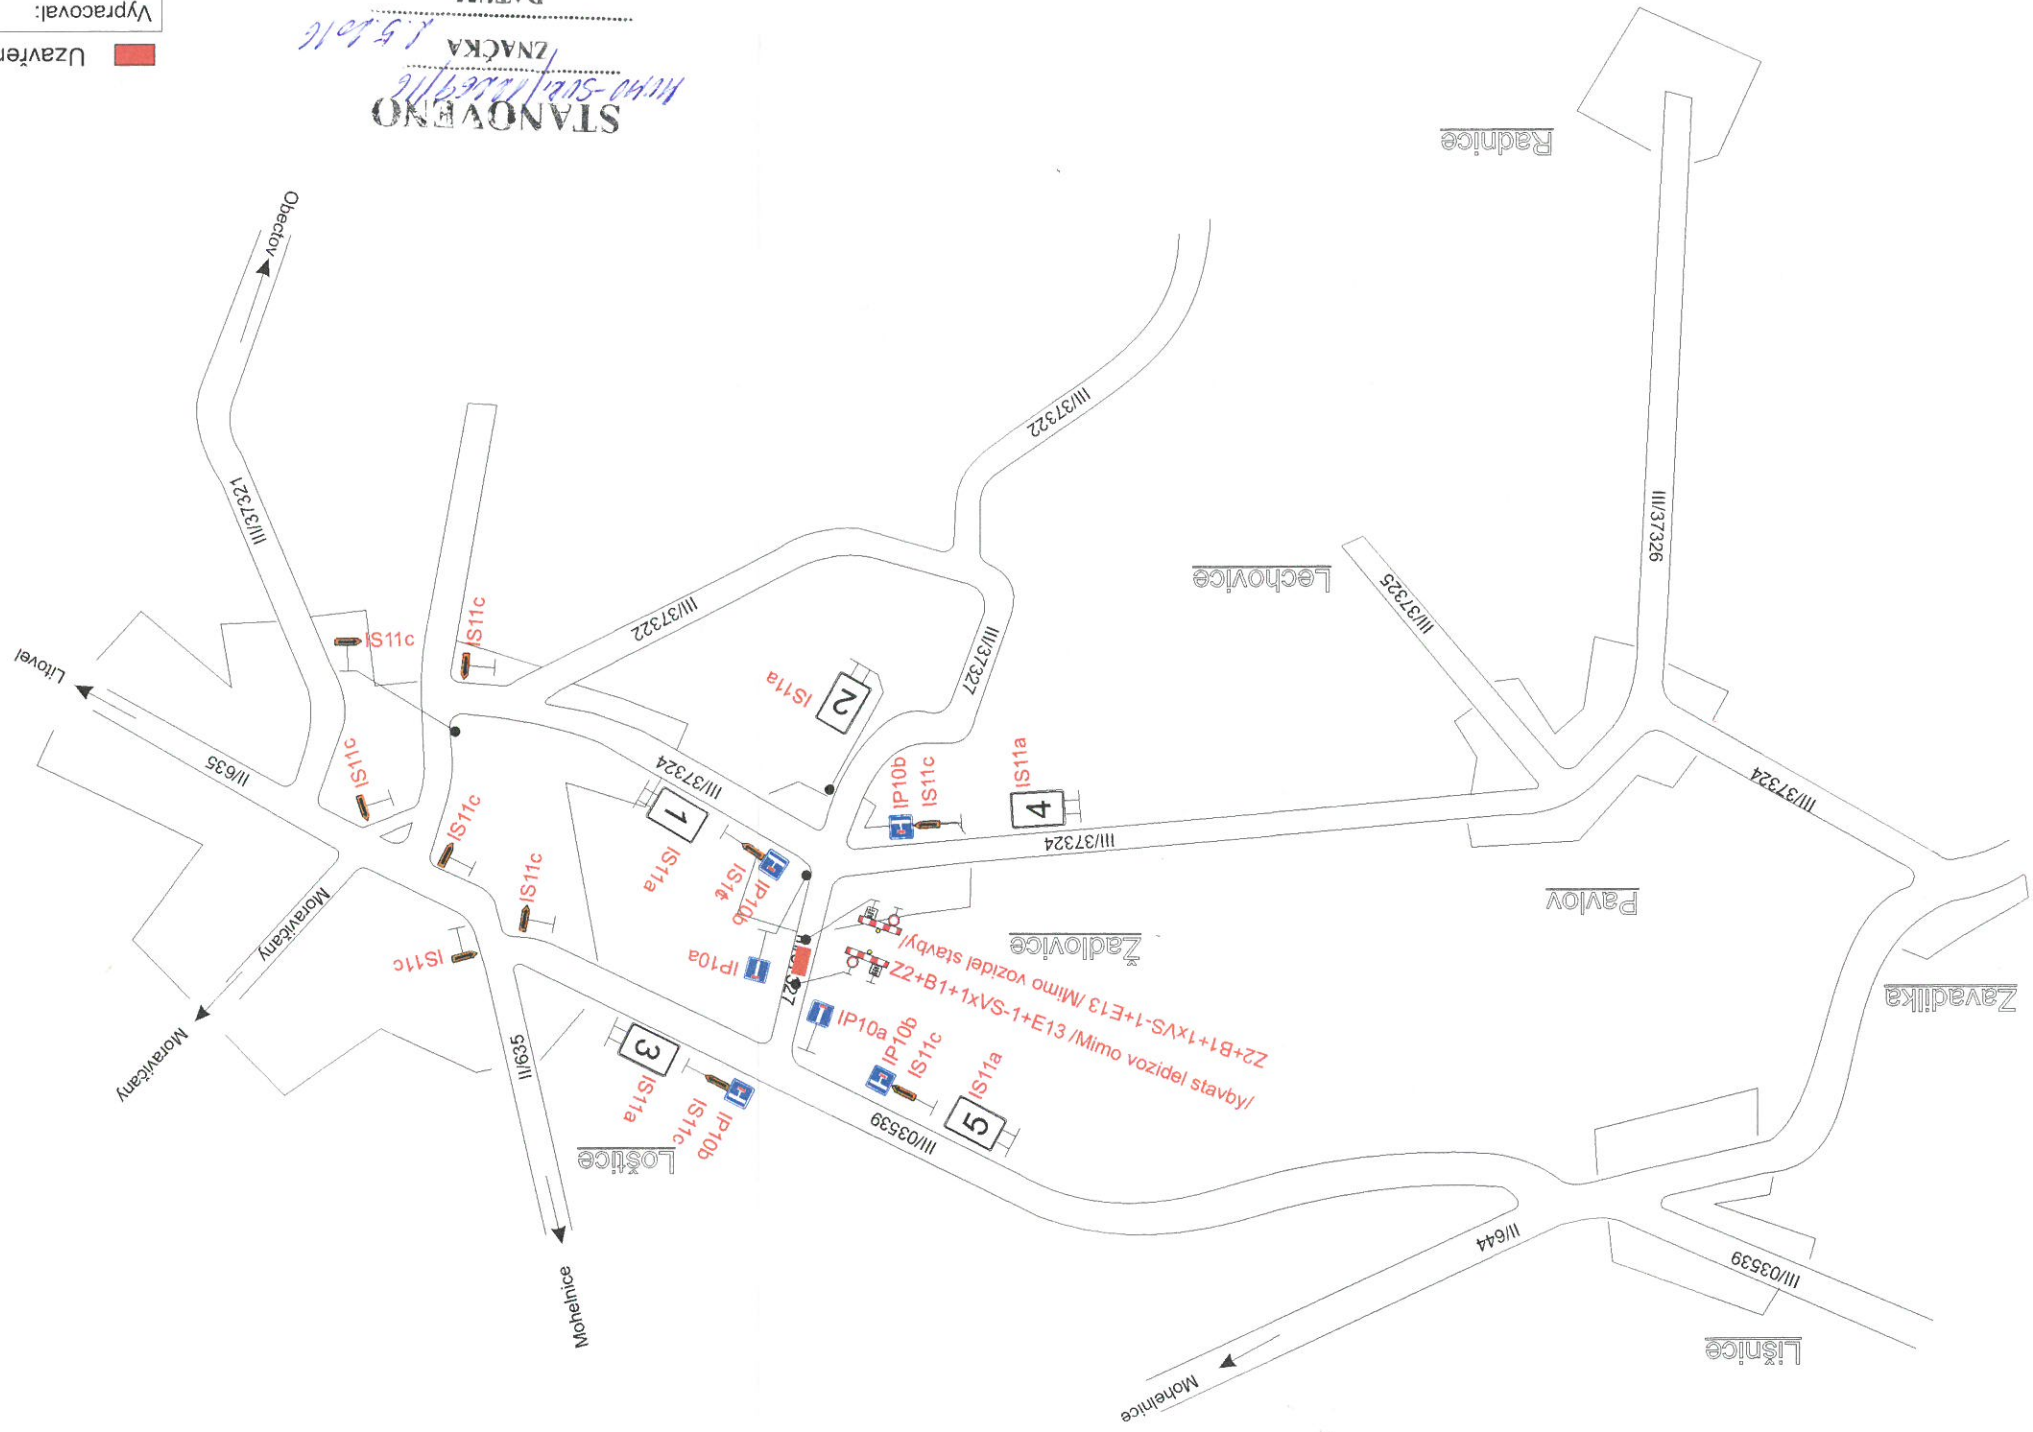

STANOVENO  
Mesto-522/1266916  
.....  
ZNACKA  
.....  
15.10.16  
MESTSKÝ ÚRAD MOHELNICE  
ODBOR STAVEBNÍHO PRÁRU  
ROZVOJE A INVESTIC  
.....  
PODPIS *Wolfgang*