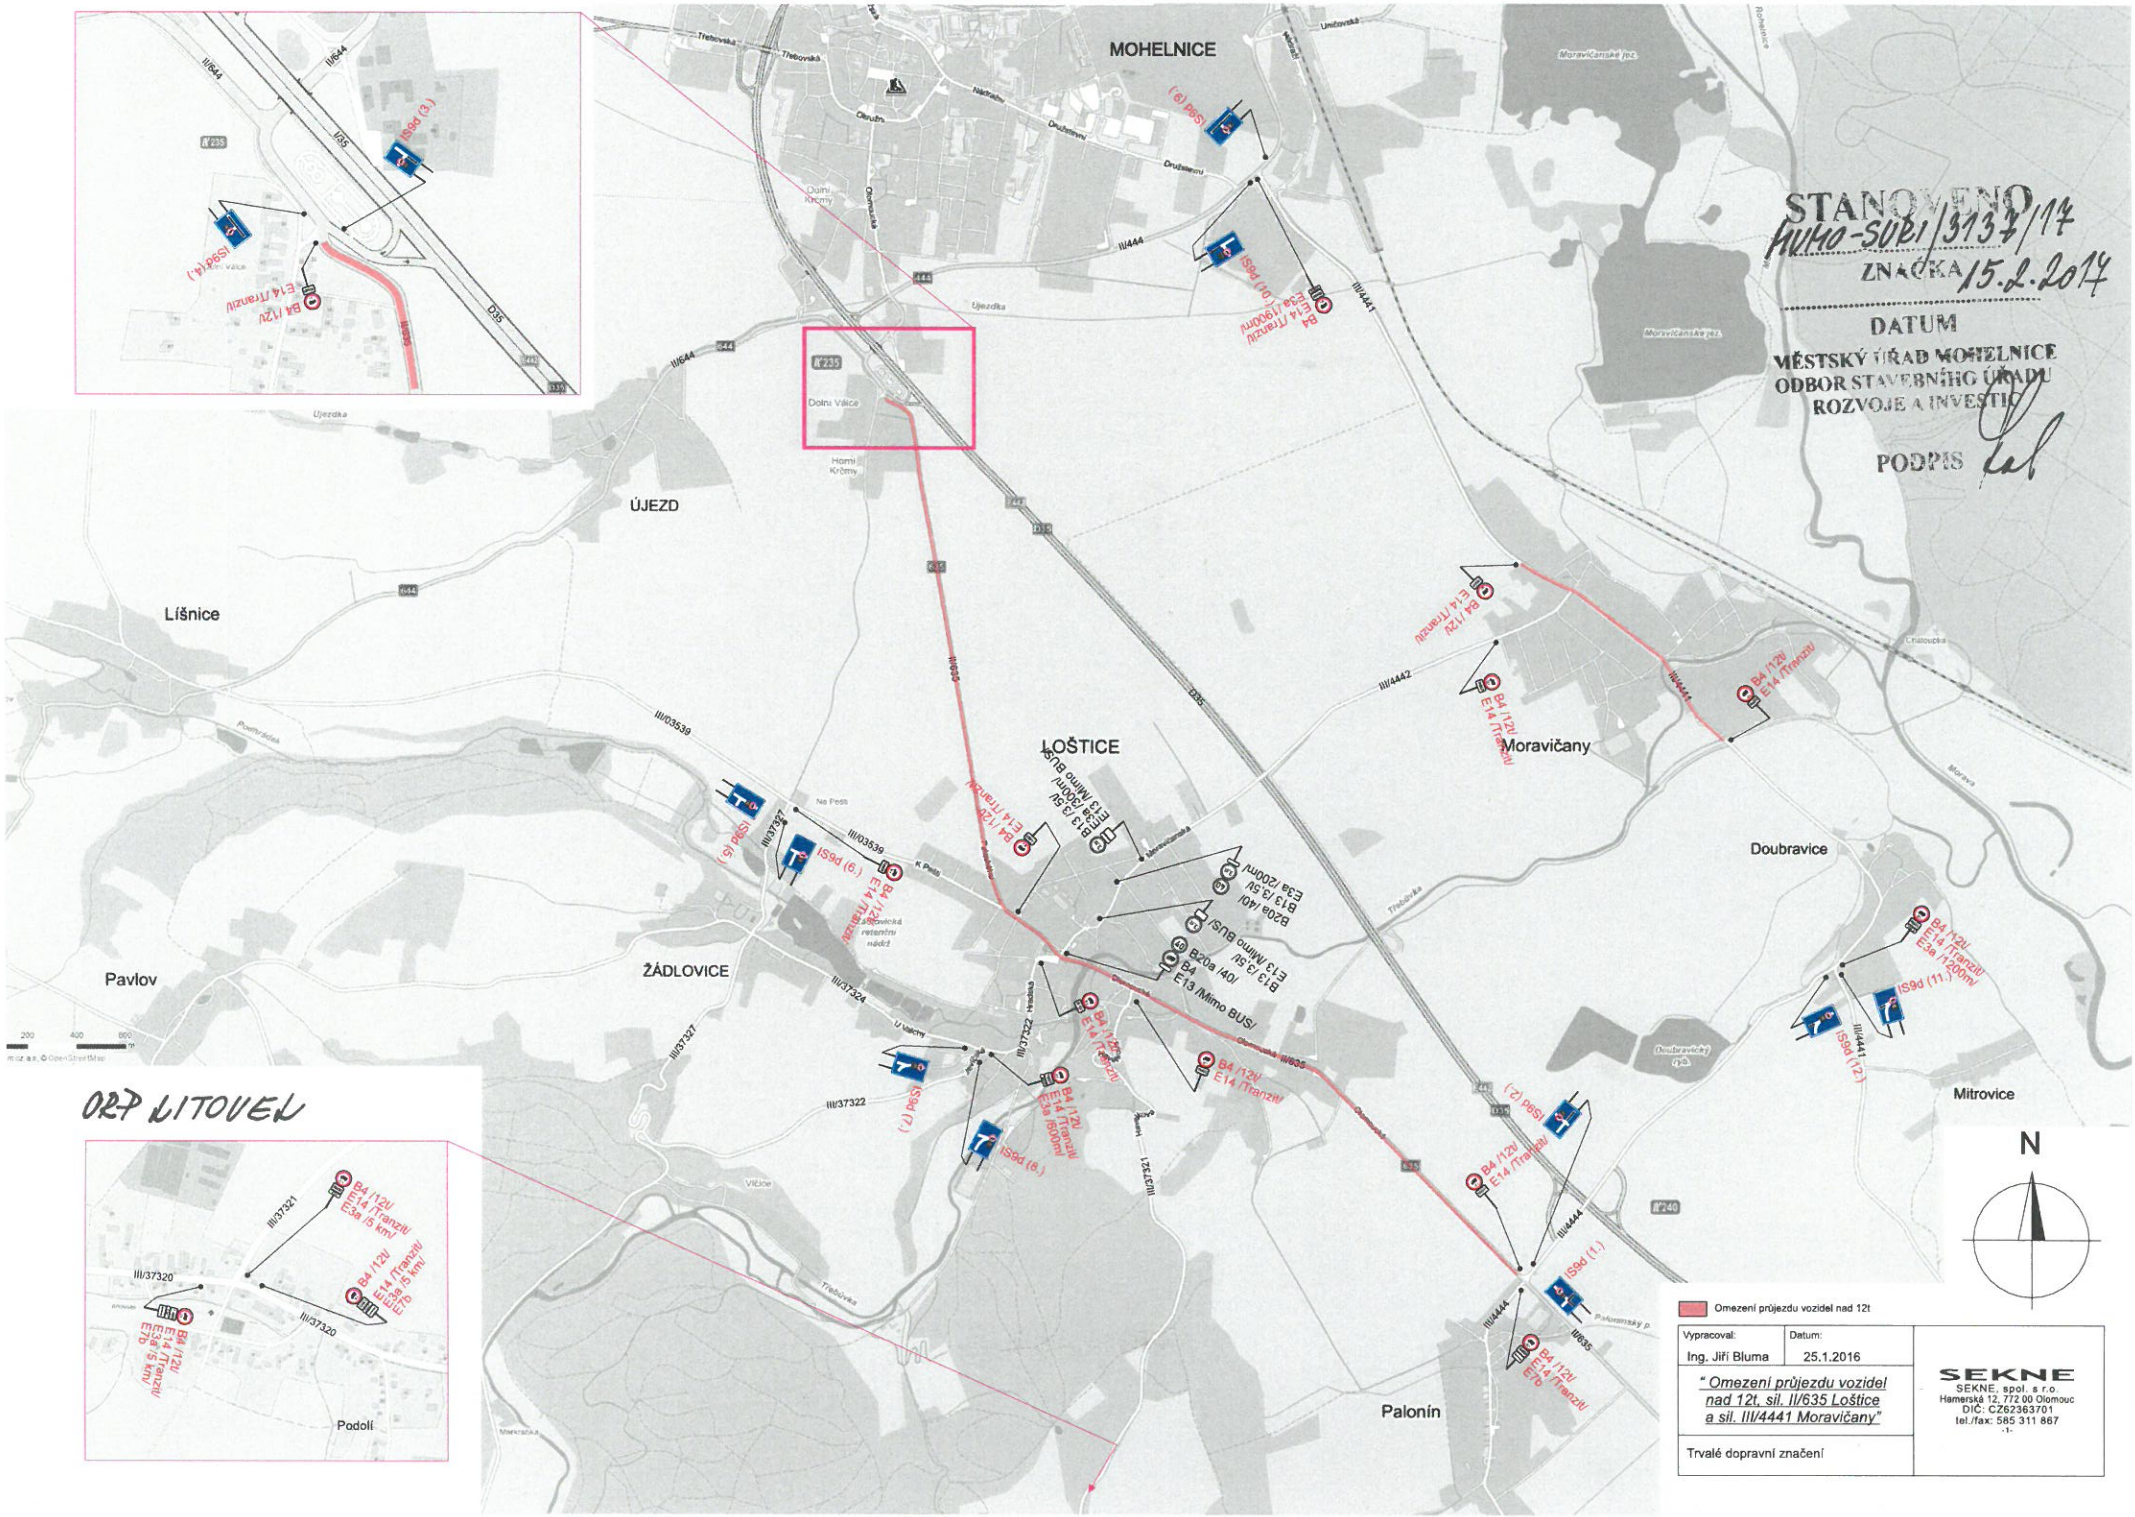STANOVENO
AUMO-SUBI/3137/14
ZNAČKA 15.2.2014
DATUM
MĚSTSKÝ ÚŘAD MOHELNICE
ODBOR STAVEBNÍHO ÚŘADU
ROZVOJE A INVESTIC
PODPIS