


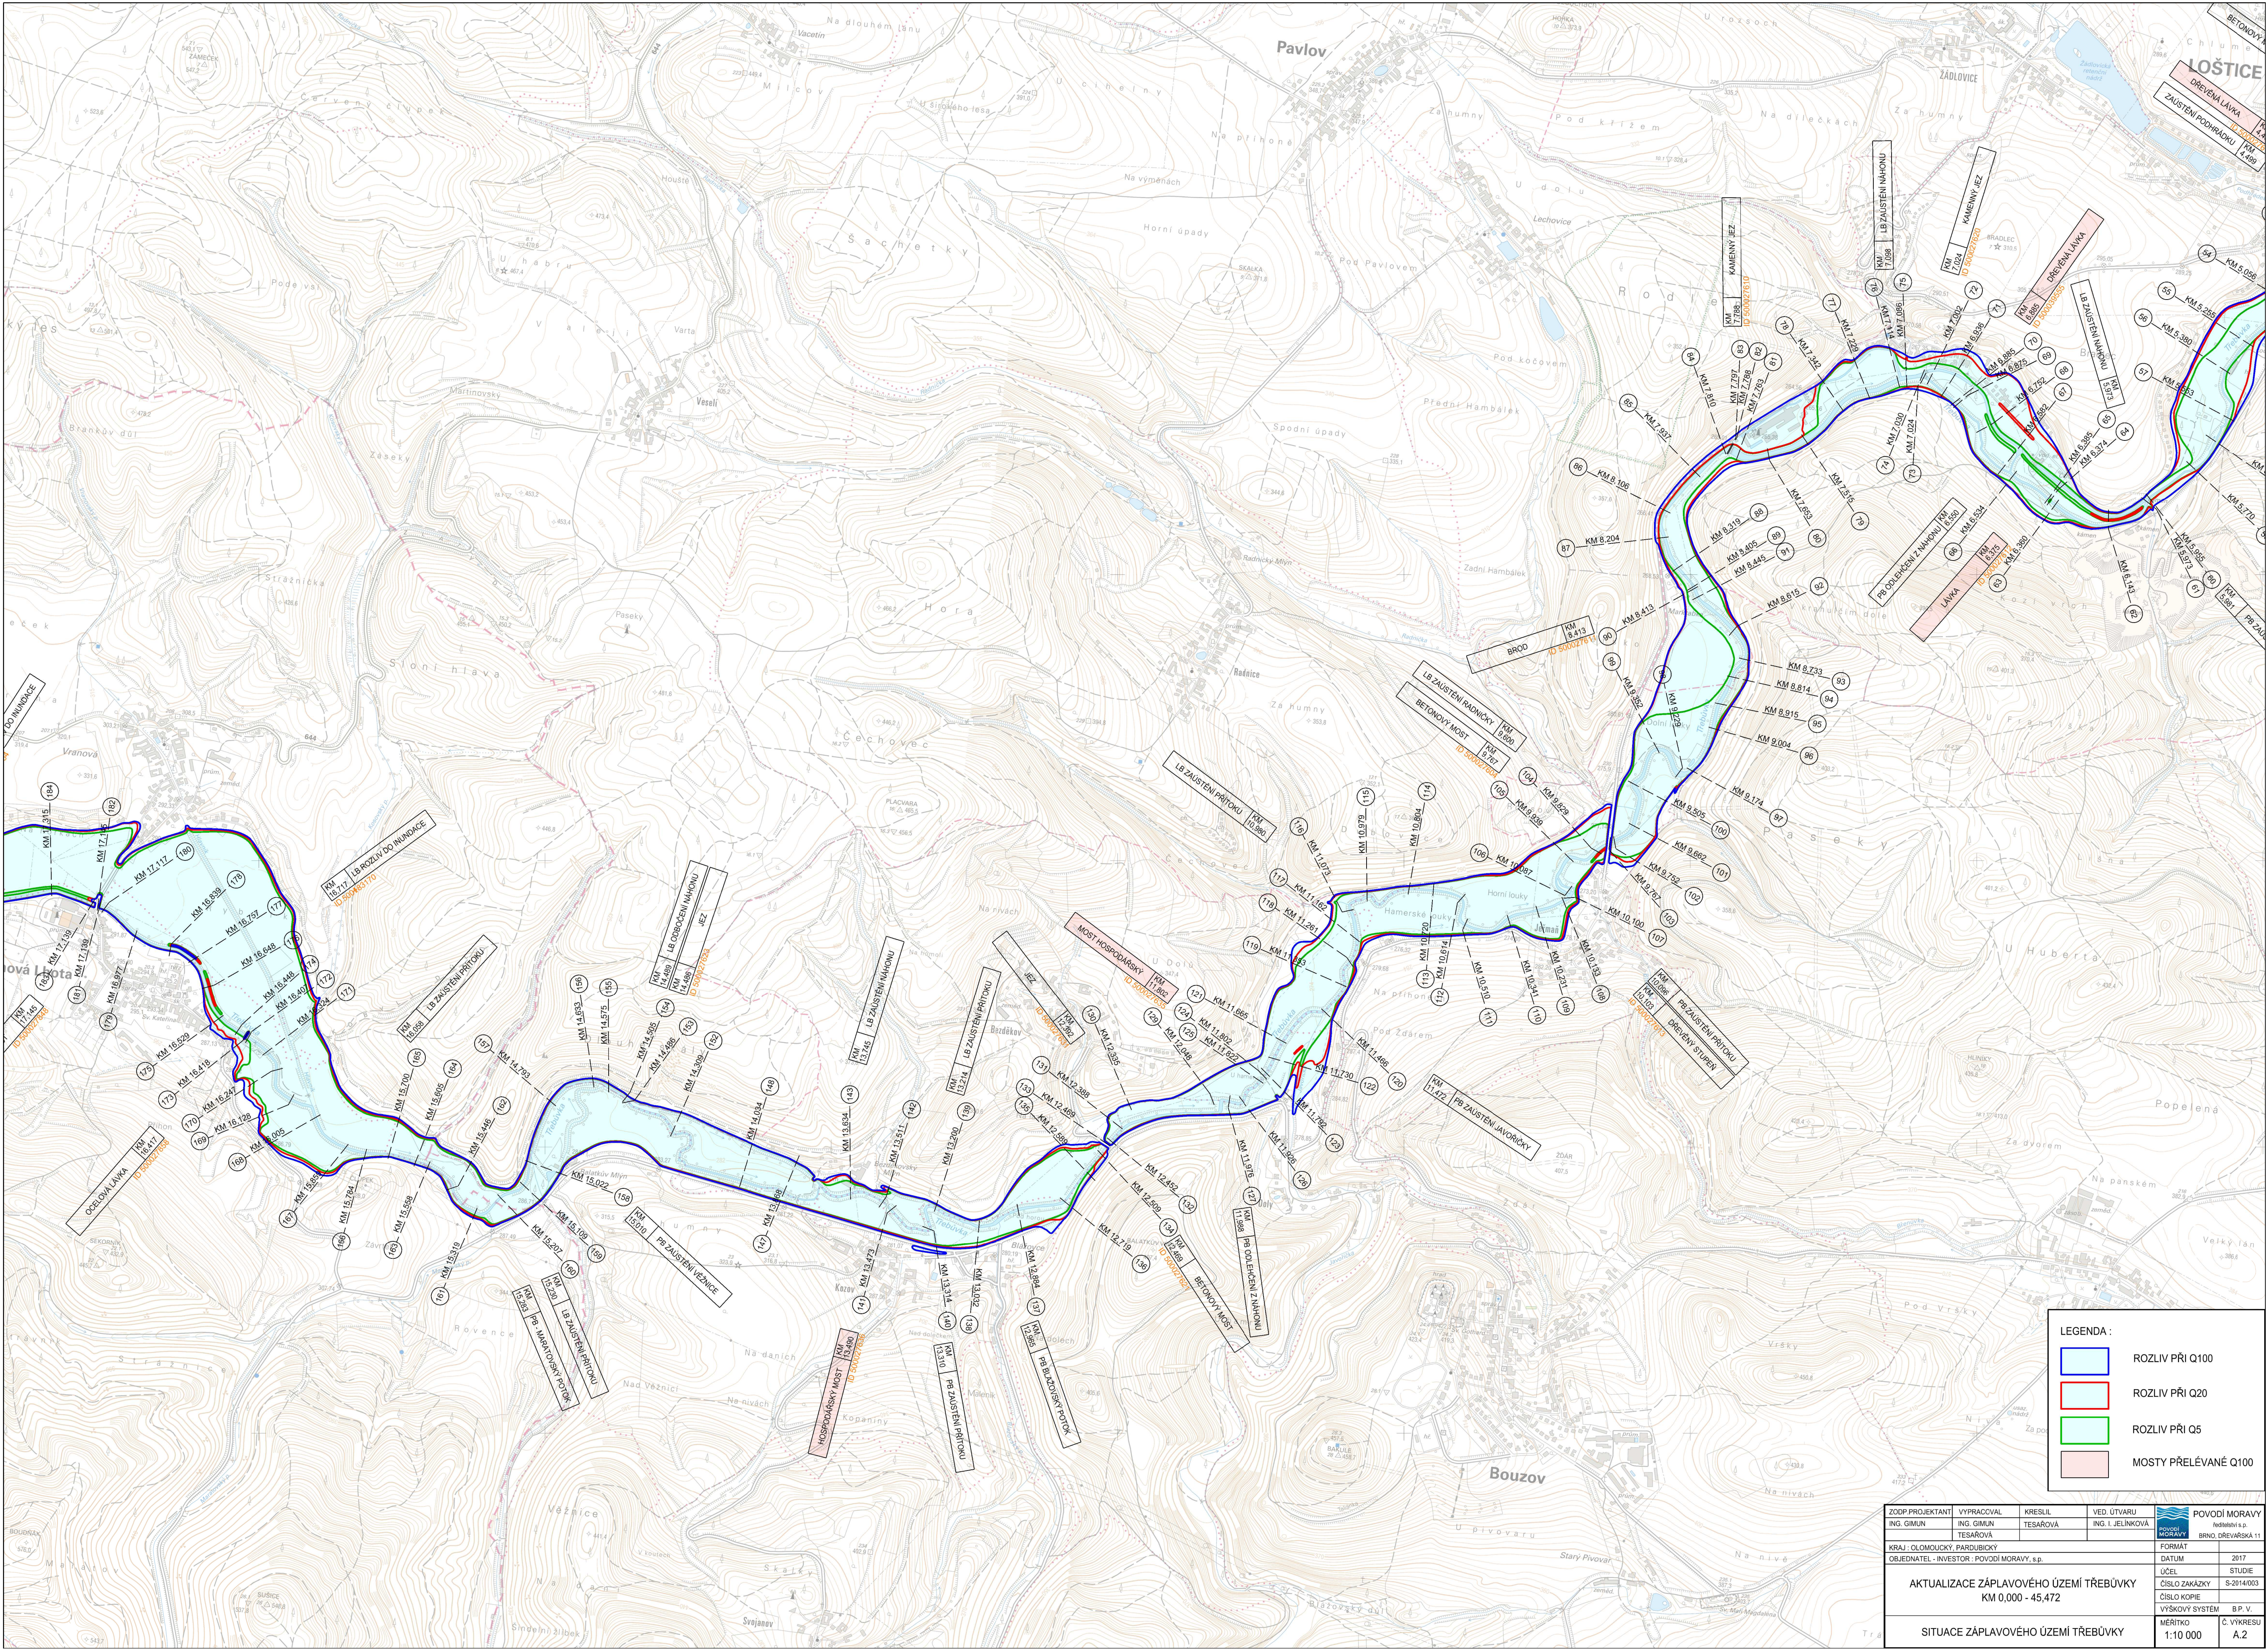

LEGENDA :

- ROZLIV PŘI Q100
- ROZLIV PŘI Q20
- ROZLIV PŘI Q5
- MOSTY PŘELÉVÁNÉ Q100

ZODP.PROJEKTANTI	VYPRACOVAL	KRESLIL	VED. ÚTVARU	POVOĐI MORAVY	
ING. GIMUN	ING. GIMUN	TESAROVÁ	ING. I. JELINKOVÁ	redakční s.p.	
KRAJ: OLOMOUCKÝ, PARDUBICKÝ		FORMÁT		BRNO, DREVÁŘSKÁ 11	
OBJEDNATEL - INVESTOR: POVODI MORAVY, s.p.		DATUM		2017	
AKTUALIZACE ZÁPLAVOVÉHO ÚZEMÍ TŘEBŮVKY KM 0,000 - 45,472		ÚČEL		STUDIE	
		ČÍSLO ZAKÁZKY		S-2014003	
		ČÍSLO KOPIE		S-2014003	
SITUACE ZÁPLAVOVÉHO ÚZEMÍ TŘEBŮVKY		VÝŠKOVÝ SYSTÉM		B.P. V.	
		MĚŘÍTKO		Č. VYKRESU	
		1:10 000		A.2	