


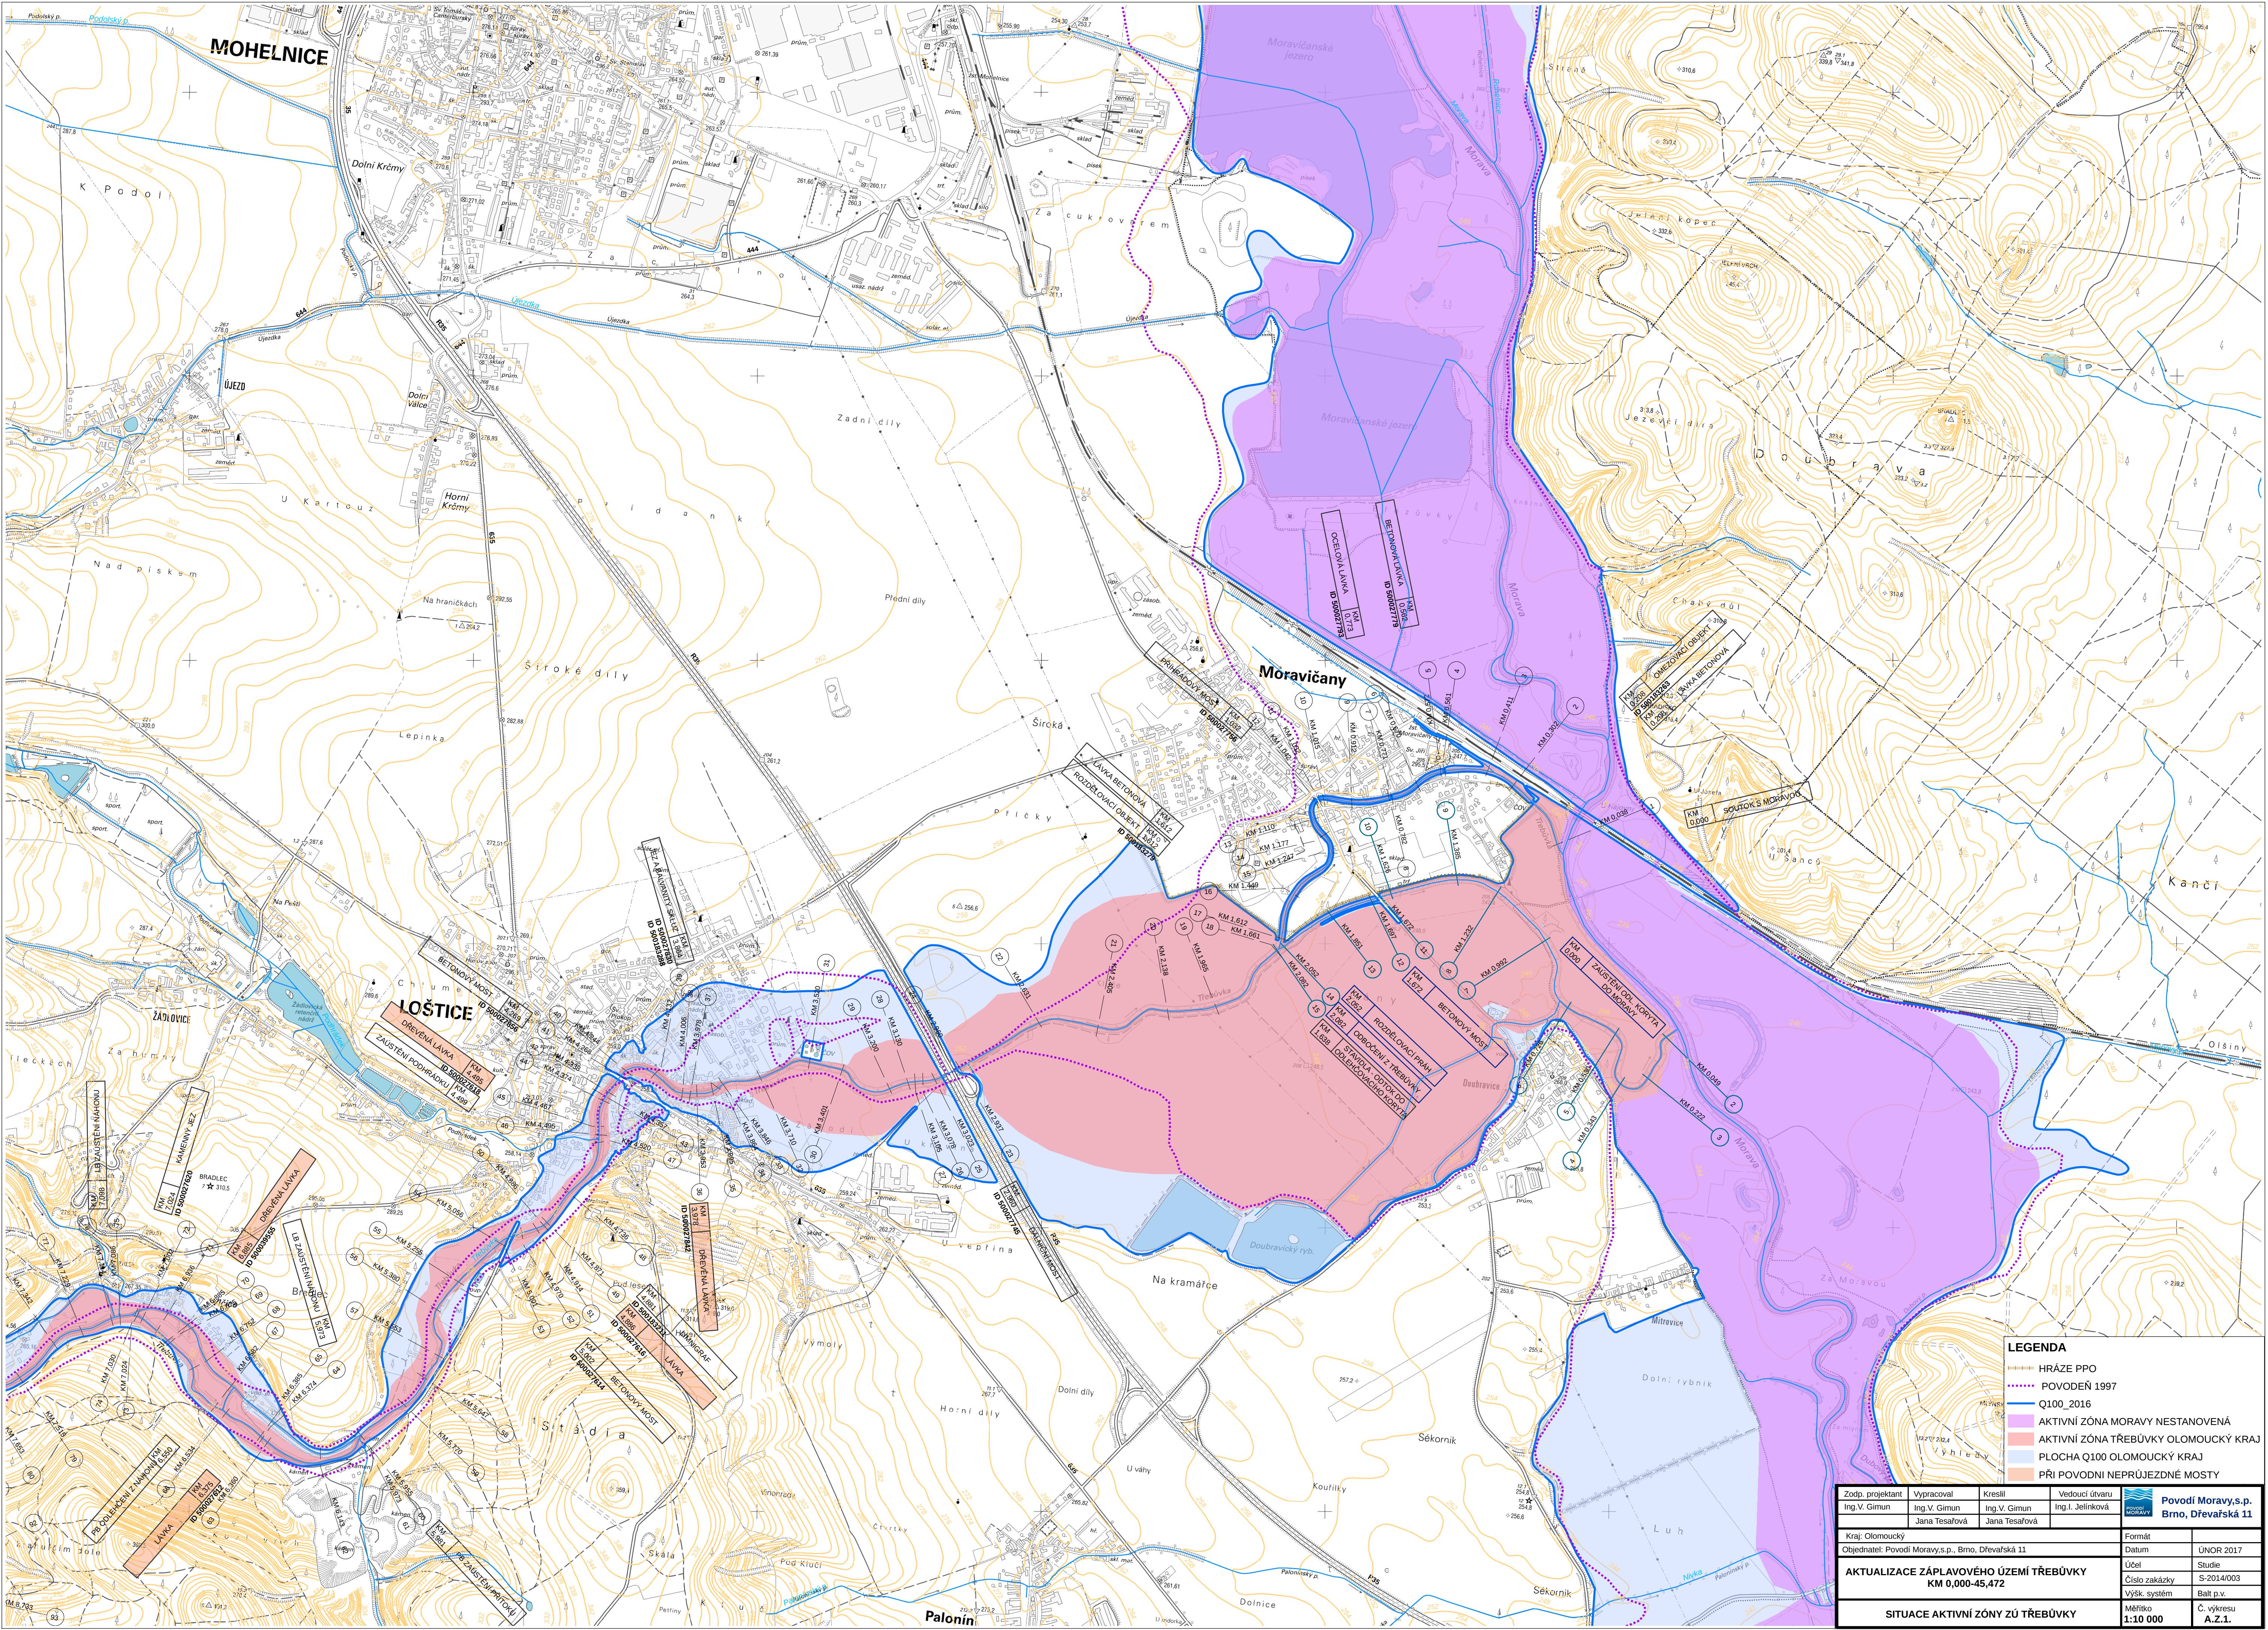

- LEGENDA**
- HRÁZE PPO
 - POVODĚN 1997
 - Q100_2016
 - AKTIVNÍ ZÓNA MORAVY NESTANOVENÁ
 - AKTIVNÍ ZÓNA TŘEBŮVKY OLOMOUCKÝ KRAJ
 - PLOCHA Q100 OLOMOUCKÝ KRAJ
 - PŘI POVODNÍ NEPRŮJEZDNÉ MOSTY

Zodp. projektant Ing. V. Gimun	Vypracoval Ing. V. Gimun	Kreslil Ing. V. Gimun	Vedoucí úřadu Ing. I. Jelínková	 Povodí Moravy, s.p. Brno, Dřevařská 11
Kraj: Olomoucký				Formát
Objednatel: Povodí Moravy, s.p., Brno, Dřevařská 11				Datum
AKTUALIZACE ZÁPLAVOVÉHO ÚZEMÍ TŘEBŮVKY KM 0,000-45,472				Účel
				Studie
				Číslo zakázky
				S-2014/003
				Výřez, systém
				Balt p.v.
SITUACE AKTIVNÍ ZÓNY ZÚ TŘEBŮVKY				Mřížka
				1:10 000
				Č. výkresu
				A.Ž.1.