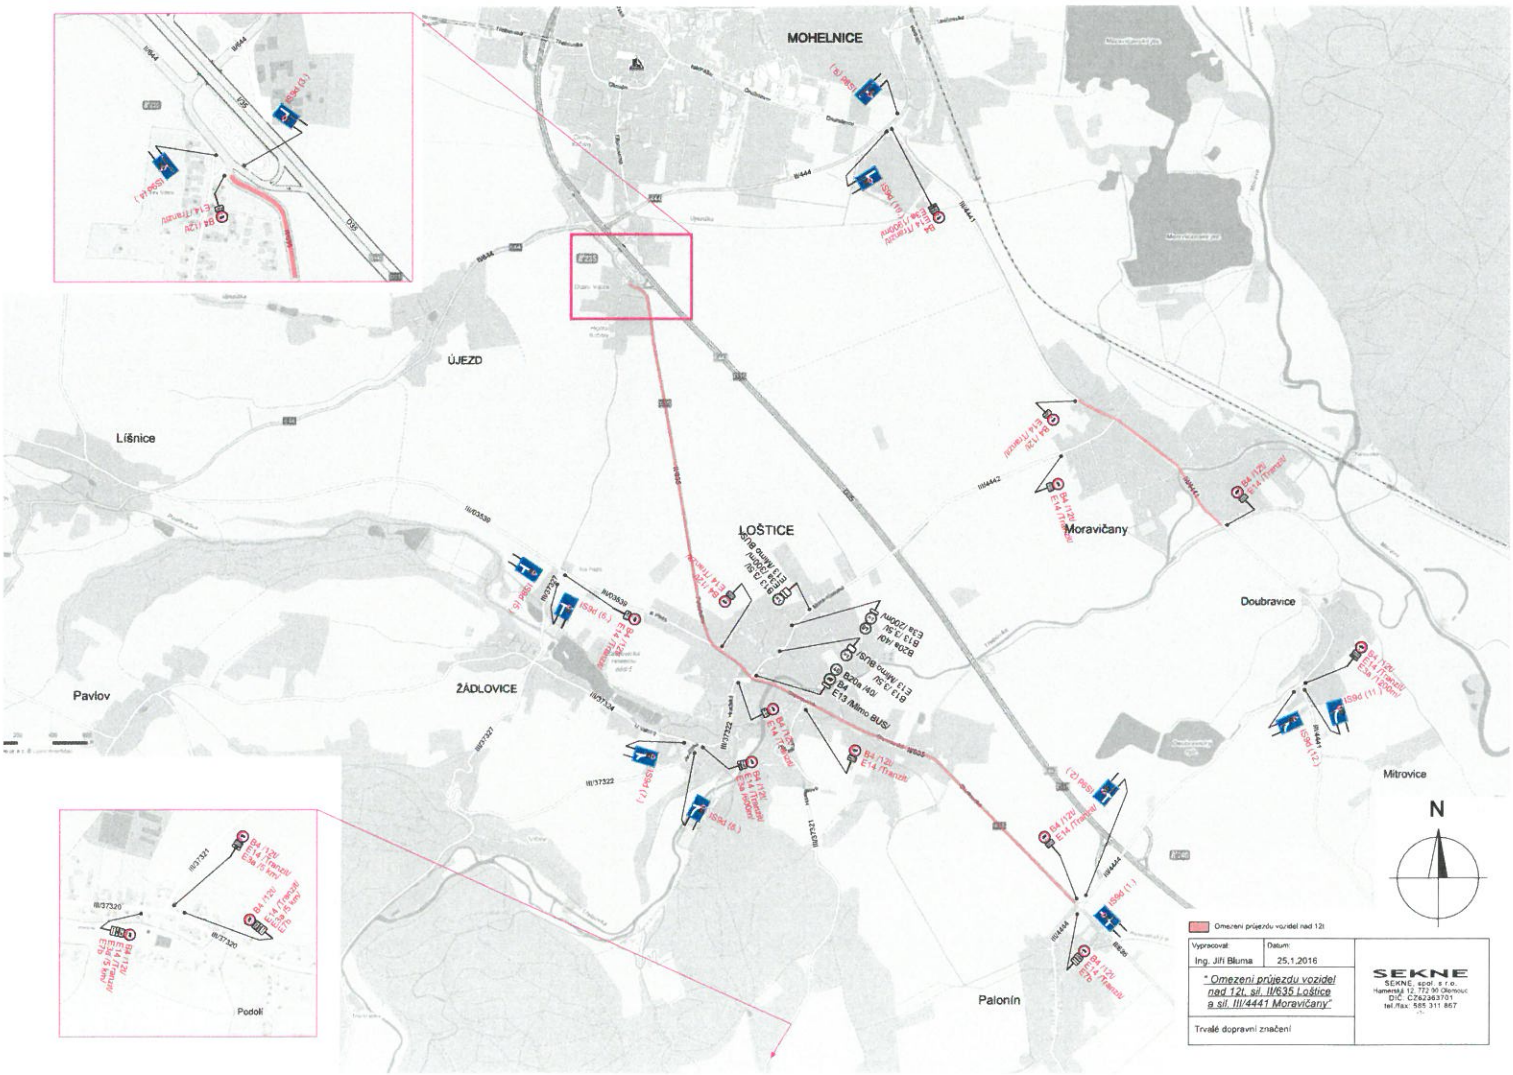

STANOVENO

MUHO-OSU/16051/14

ZNAČKA

9.8.2014

DATUM

MĚSTSKÝ ÚŘAD MOHELNICE
ODBOR STAVEBNÍHO ÚŘADU

PODPIS