


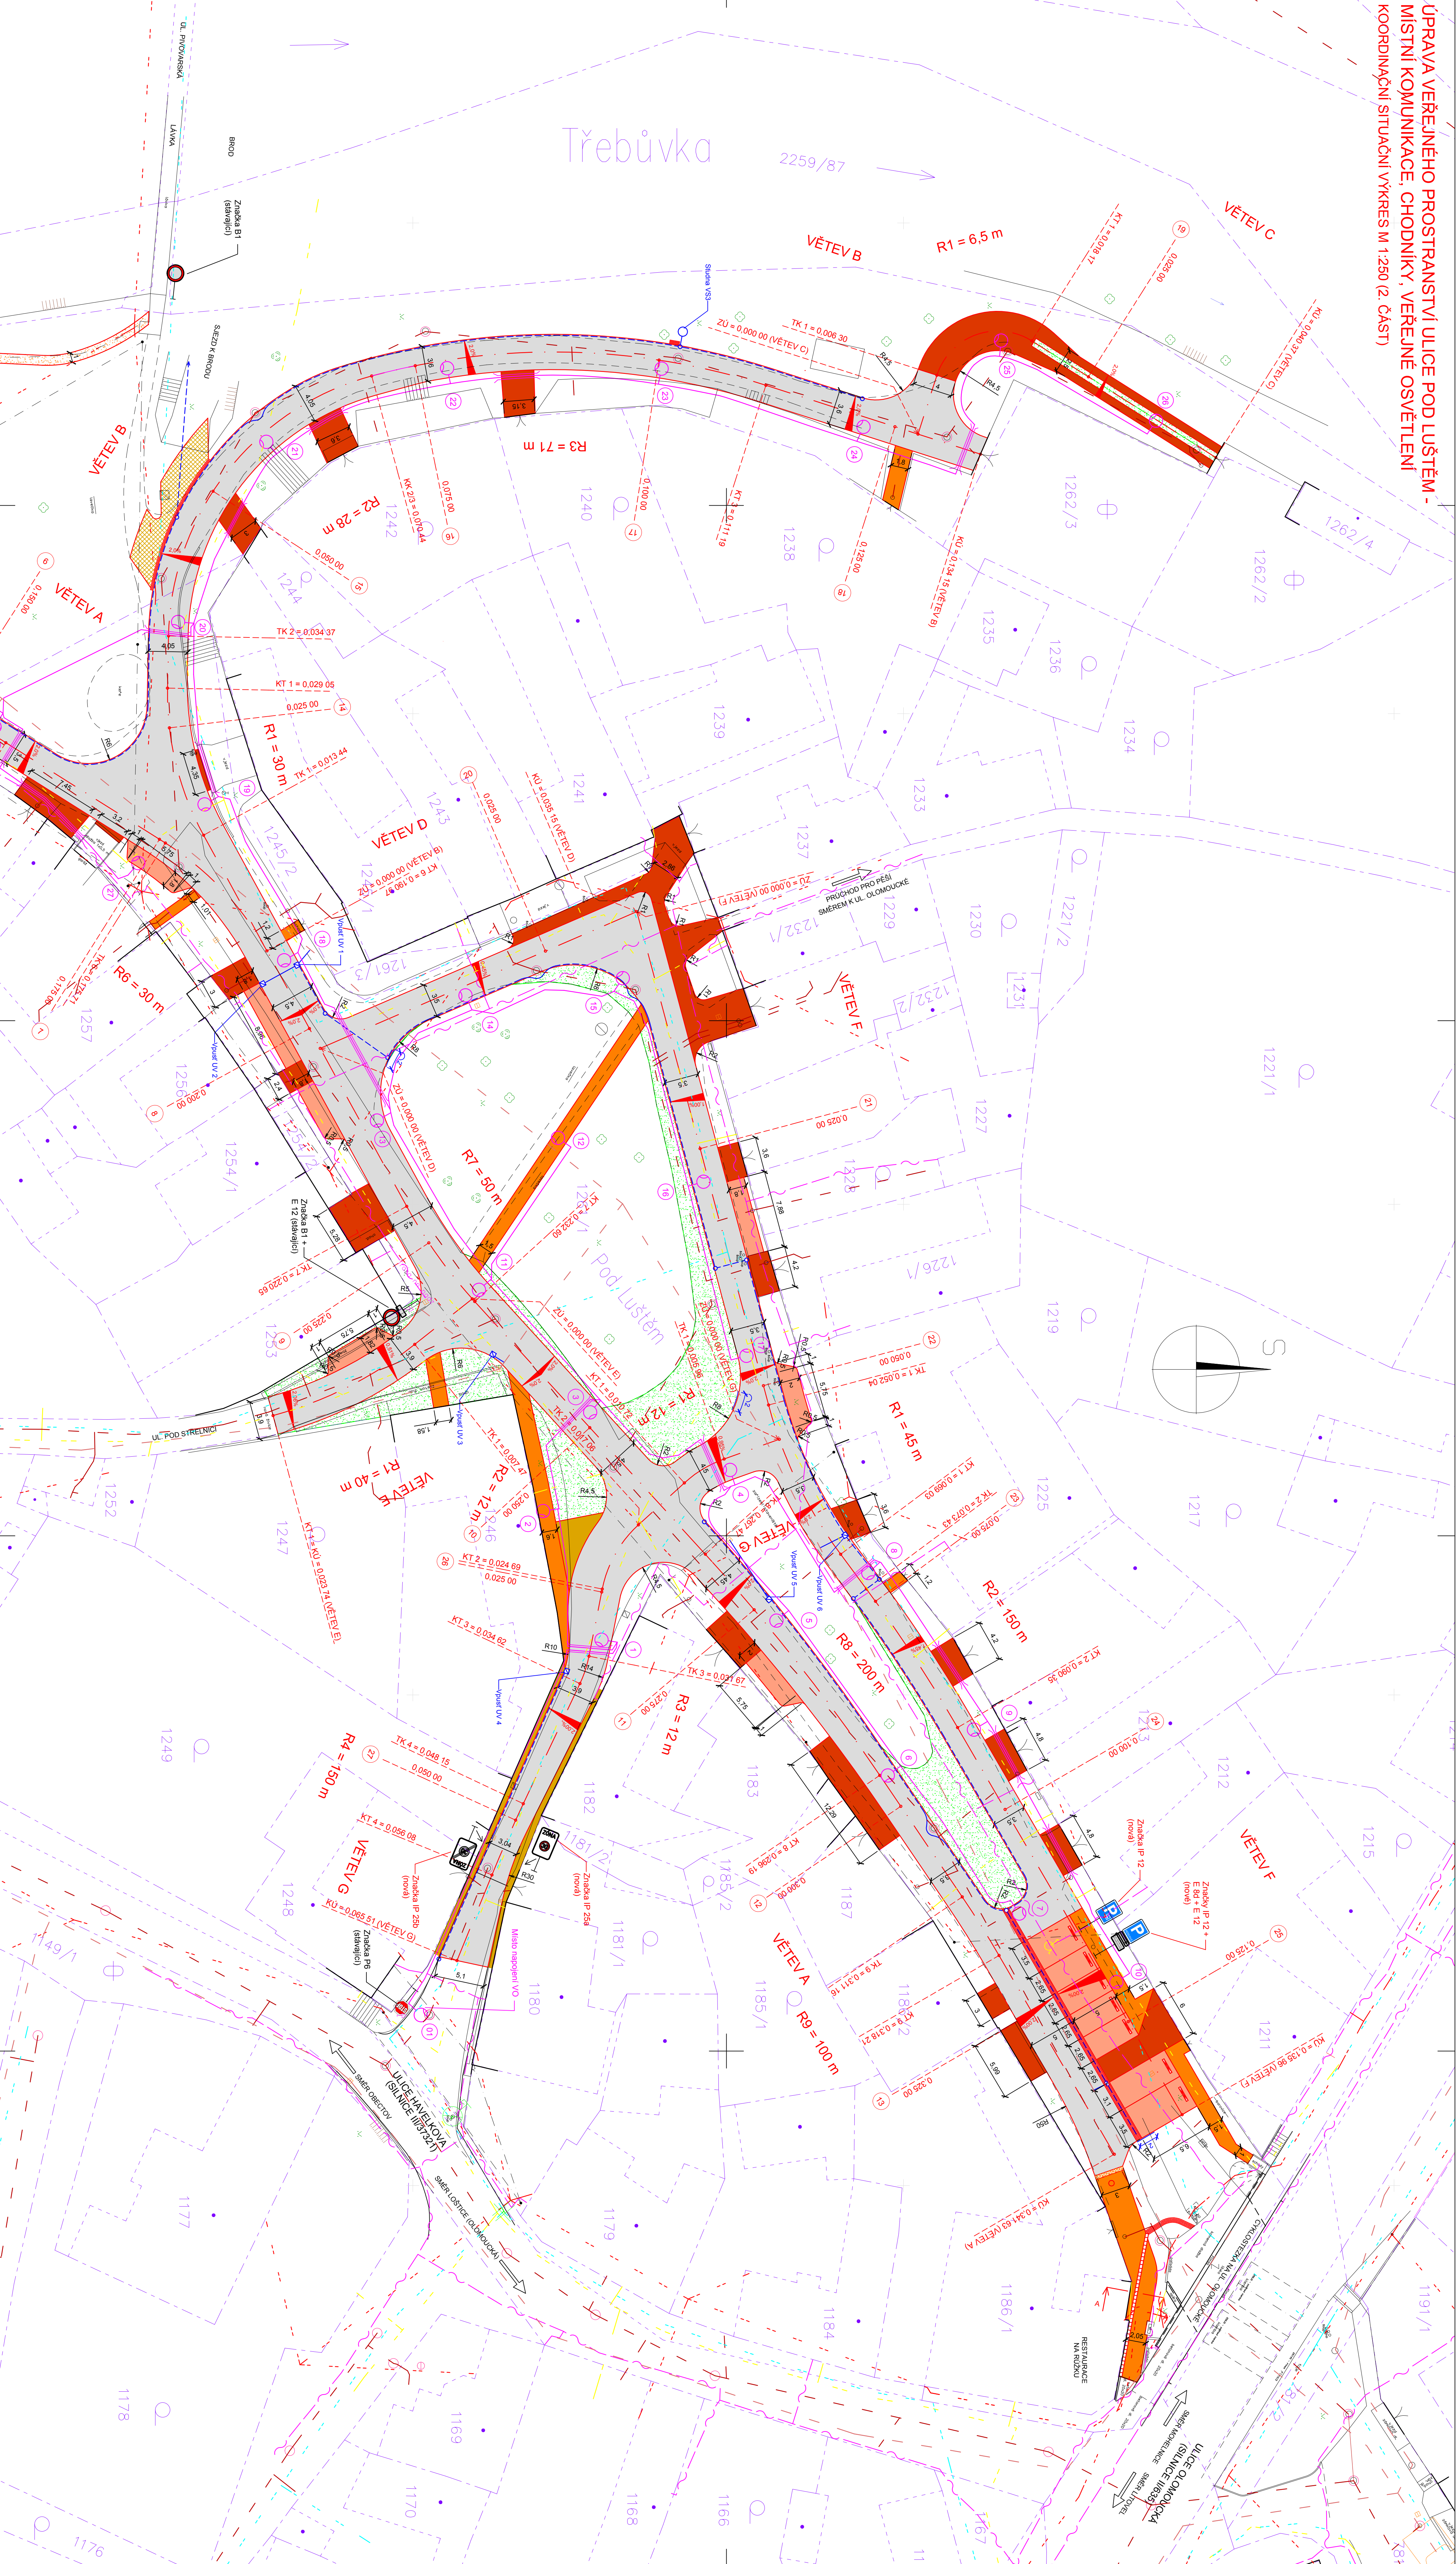

LEGENDA INŽENÝRSKÝCH SÍTÍ:

- Plynovody (GasNet s.r.o.)
- Telekomunikační kabely (Česká telekomunikační infrastruktura a.s.)
- Podzemní a nadzemní vedení - NN (ČEZ Distribuce)
- Vodovod (Šumperská provozní vodohospodářská společnost)
- Kanalizace dešťová (Šumperská provozní vodohospodářská společnost)
- Kanalizace splašková (Šumperská provozní vodohospodářská společnost)

LEGENDA STAVEBNÍCH OBJEKTŮ:

- SO 101 Úprava místních komunikací (červená jen odýs, šedý názvy barvením dle druhu úpravy)
- SO 401 Veřejné osvětlení (číslo označuje jednotlivé stĺpy)

NÁVRH VÝKRESOVANÝ ING. TOMÁŠ TUŽIN		ZODPOVĚDNÝ PROJEKTANT ING. TOMÁŠ TUŽIN		ZHOVDIVTEL ING. TOMÁŠ TUŽIN	
KRAJ OLOMOUCKÝ		OBLAST LOŠTICE		AUTORIZOVANÝ INŽENÝR PRO DOPRAVNÍ STAVBY IČO: 0780892	
AKCE Úprava veřejného prostranství ulice Pod Luštěm		FORMÁT A4		12 x 44	
MÍSTNÍ KOMUNIKACE, CHODNIKY, VEŘEJNÉ OSVĚTLENÍ		DATUM		KVĚTEN 2019	
ČÁST DOKUMENTACE		ČÍSLO ZAKÁZKY		08/2019	
Situáční výkresy		STUPEŇ		Dokumentace společ. podání	
PRŮJEM		MĚRITKO		1:250	
Koordinátní situační výkres (2. část)		PRŮJEM		C2/2	