


ÚPRAVY PŘECHODŮ PRO CHODCE A MÍSTNÍ KOMUNIKACE  
NA UL. KOMENSKÉHO A MALÉM NÁMĚSTÍ V LOŠTICÍCH  
(ETAPA 2 - ZPEVNĚNÉ PLOCHY NA MALÉM NÁMĚSTÍ)

SITUACE M 1:250

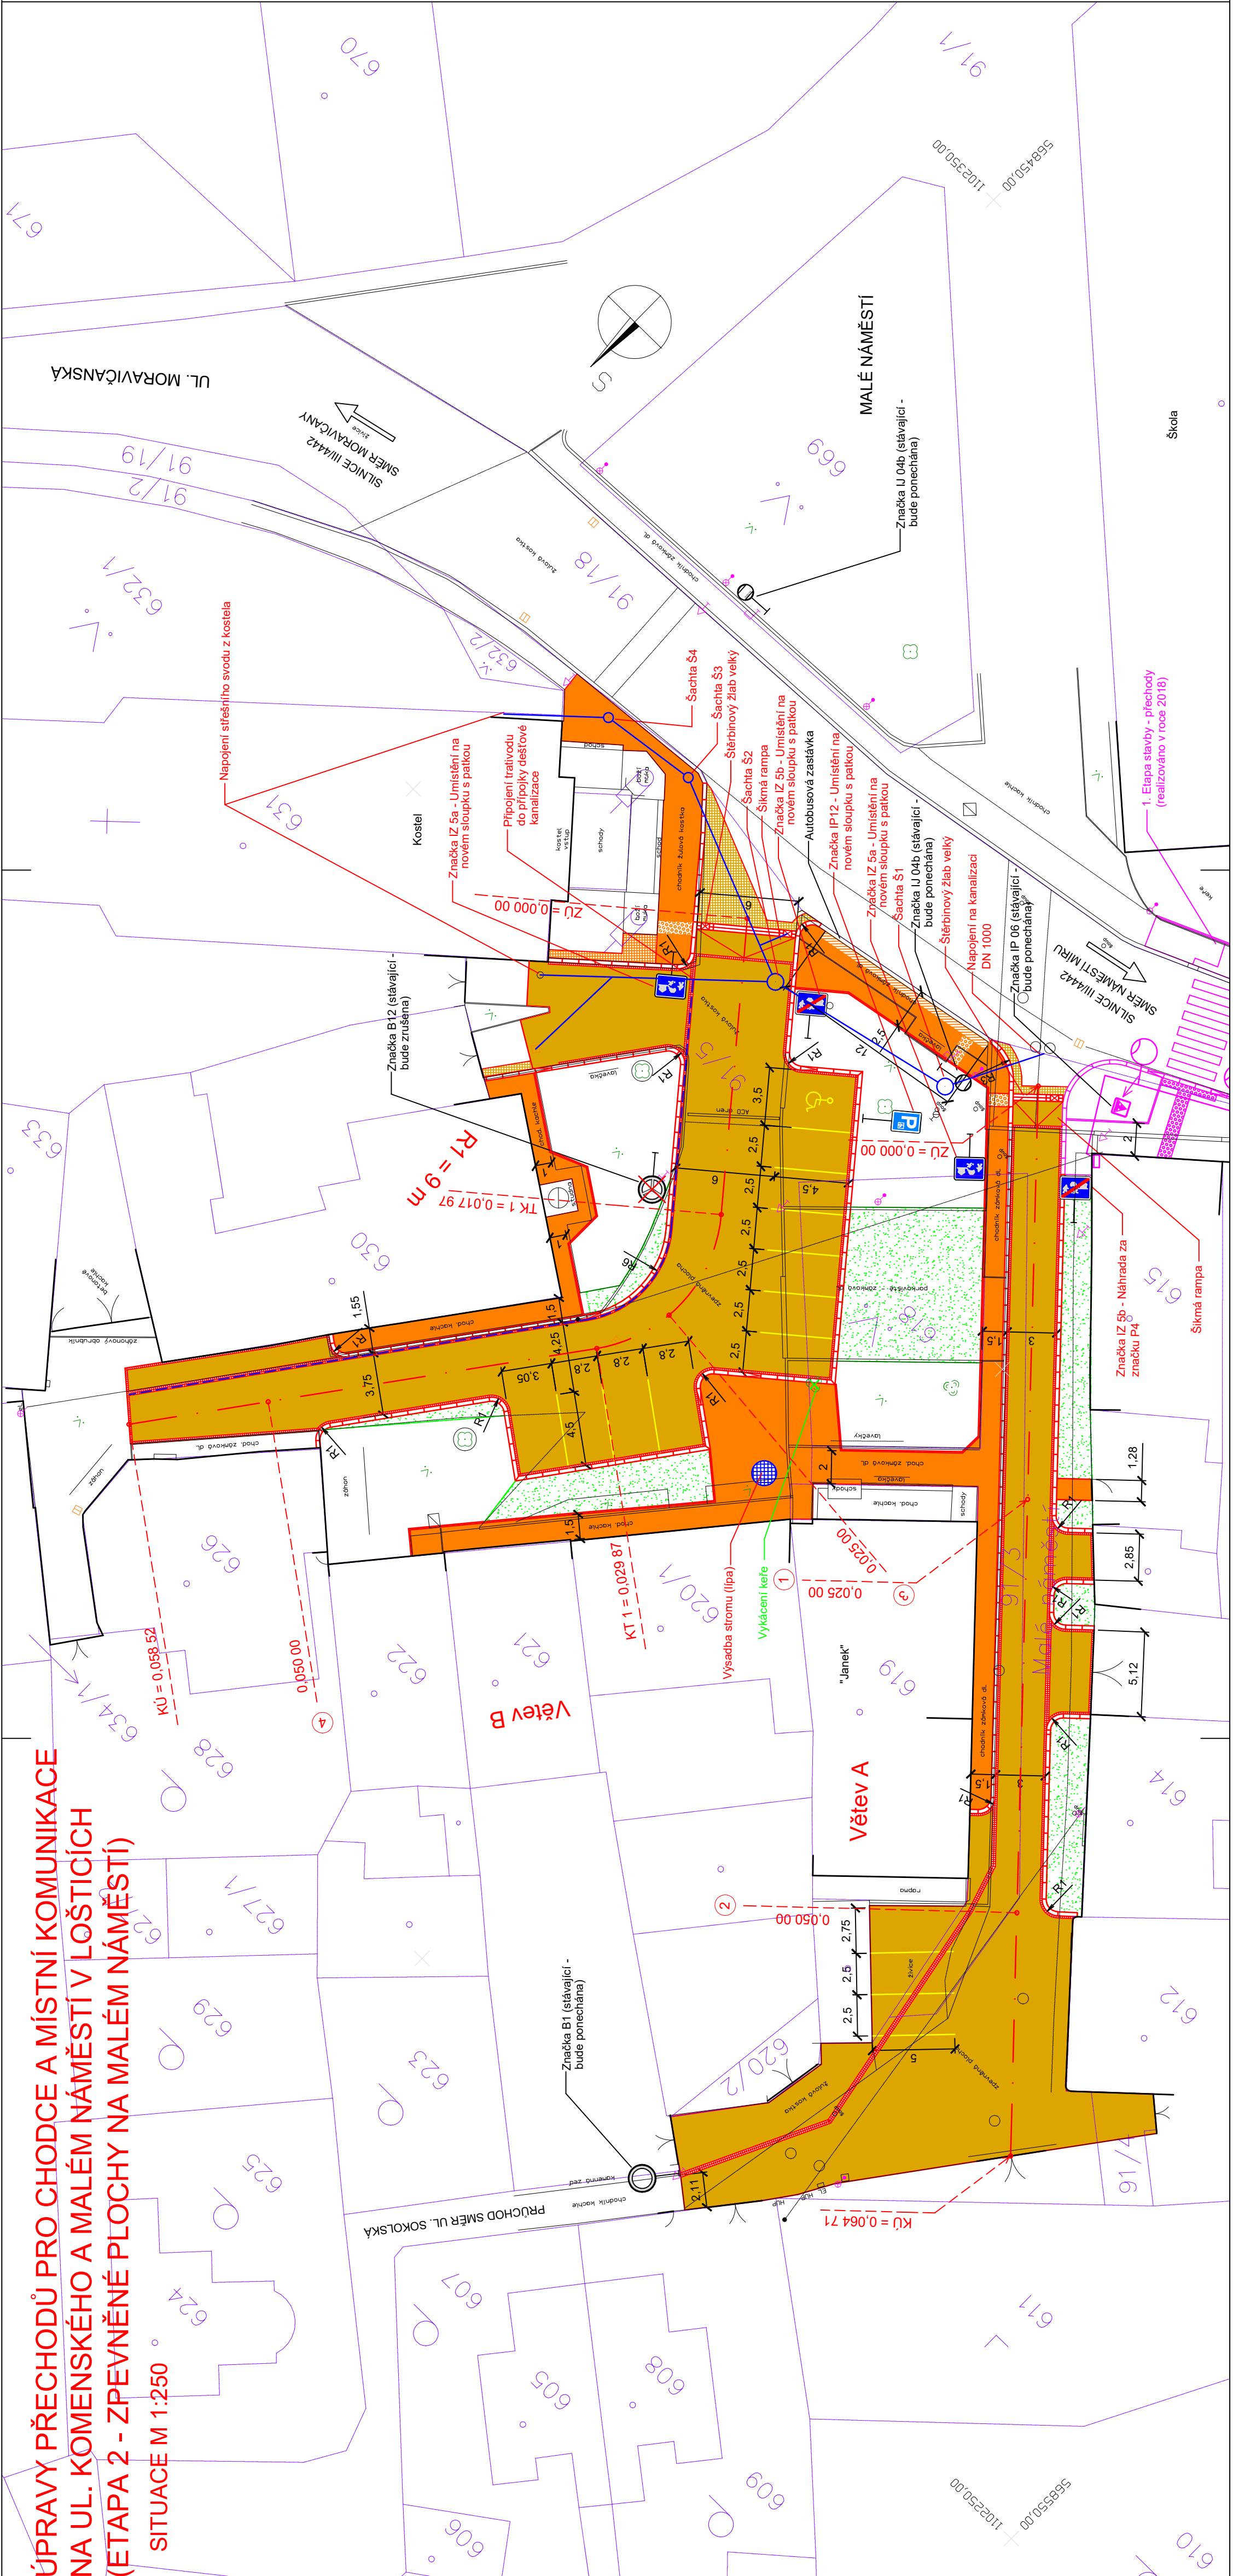

LEGENDA:

- Povrch nového chodníku - žulová mozaiková dlažba
- Slepecká dlažba betonová - materiál pro signální pásy v chodníku (nepojížený povrch), rozměr dlaždic 200 x 200 x 60 mm, povrch hladký, bez fazety, barva bílá
- Vyznačení bezpečnostního odstupu od nástupní hrany autobusové zastávky - betonová skladebná dlažba 200 x 100 x 60 mm, povrch hladký, bez fazety, barva šedá (přírodní)
- Dlažba stávajícího chodníku (žulová mozaika) - předláždění
- Povrch nové komunikace a parkovacích stání - žulová kostka drobná
- Vodorovné dopravní značení - jednořádek mramorové kostky bílé, šířka 10 cm
- Dlažba stávající komunikace (žulová kostka) - předláždění
- Zatrávněný povrch (upravený v rámci stavby)
- Silniční obrubník žulový, výška 10 cm / 2 cm (dle situace), typ OP 3 (25 x 20 cm) + přídlažba jednořádek žulové kostky drobné v betonovém loži.
- Dvouřádek žulové kostky drobné v betonovém loži (vedený samostatně).
- Štěrbínový žlab 400 x 500 mm s průběžnou šterbinou, povrch hladký beton + výtokový / čistící dílec, současně plní funkci varovného pásu v šířce 400 mm
- Připojky dešťové kanalizace (součást SO SO 501)
- Trativod - materiál PE - HD DN 100 (součást SO 102)
- Navazující 1. část stavby (byla realizována v roce 2018)
- Litínová ochranná mříž pro výsadbu stromu (lípa)

|                                                       |   |                                                                                            |
|-------------------------------------------------------|---|--------------------------------------------------------------------------------------------|
| NAVRHLIVÝPRACOVAL<br>ING. TOMÁŠ TUŽÍN                 | ZODPOVĚDNÝ PROJEKTANT<br>ING. TOMÁŠ TUŽÍN   | ZHOTOVITEL<br>ING. TOMÁŠ TUŽÍN<br>AUTORIZOVANÝ INŽENÝR PRO DOPRAVNÍ STAVBY<br>I.C. 0778265 |
| KRAJ : OLOMOUCKÝ                                      | OBEC : LOŠTICE   | FORMÁT<br>4 x A4                                                                           |
| OBJEDNATEL : MĚSTO LOŠTICE, NÁMĚSTÍ MÍRU 66/1 LOŠTICE | AKCE : Úpravy přechodů pro chodce a místní komunikace na ul. Komenského a Malém Náměstí v Lošticích (Etapa 2 - zpevněné plochy na Malém náměstí) | DATUM<br>SRPEN 2019                                                                        |
| STAVEBNÍ OBJEKT:                                      | SO 102 Zpevněné plochy   | ČÍSLO ZAKÁZKY<br>9/2019                                                                    |
| PRÍLOHA                                               | Situace zpevněných ploch   | STUPEŇ<br>Dokumentace společ. povolení                                                     |
|                                                       |   | MĚŘÍTKO<br>1 : 250                                                                         |
|                                                       |   | PRÍLOHA Č.<br>D.1.2.                                                                       |