

MUMHO-OSU/24382/22
ZNAČKA
4.10.2022
DATUM

MĚSTSKÝ ÚŘAD MOHELNICE
ODBOR STAVEBNÍHO ÚŘADU

PODPIS

Halamora

LEGENDA PLOCH










DATUM

PODPIS *Halamora*

SITUACE M 1:250

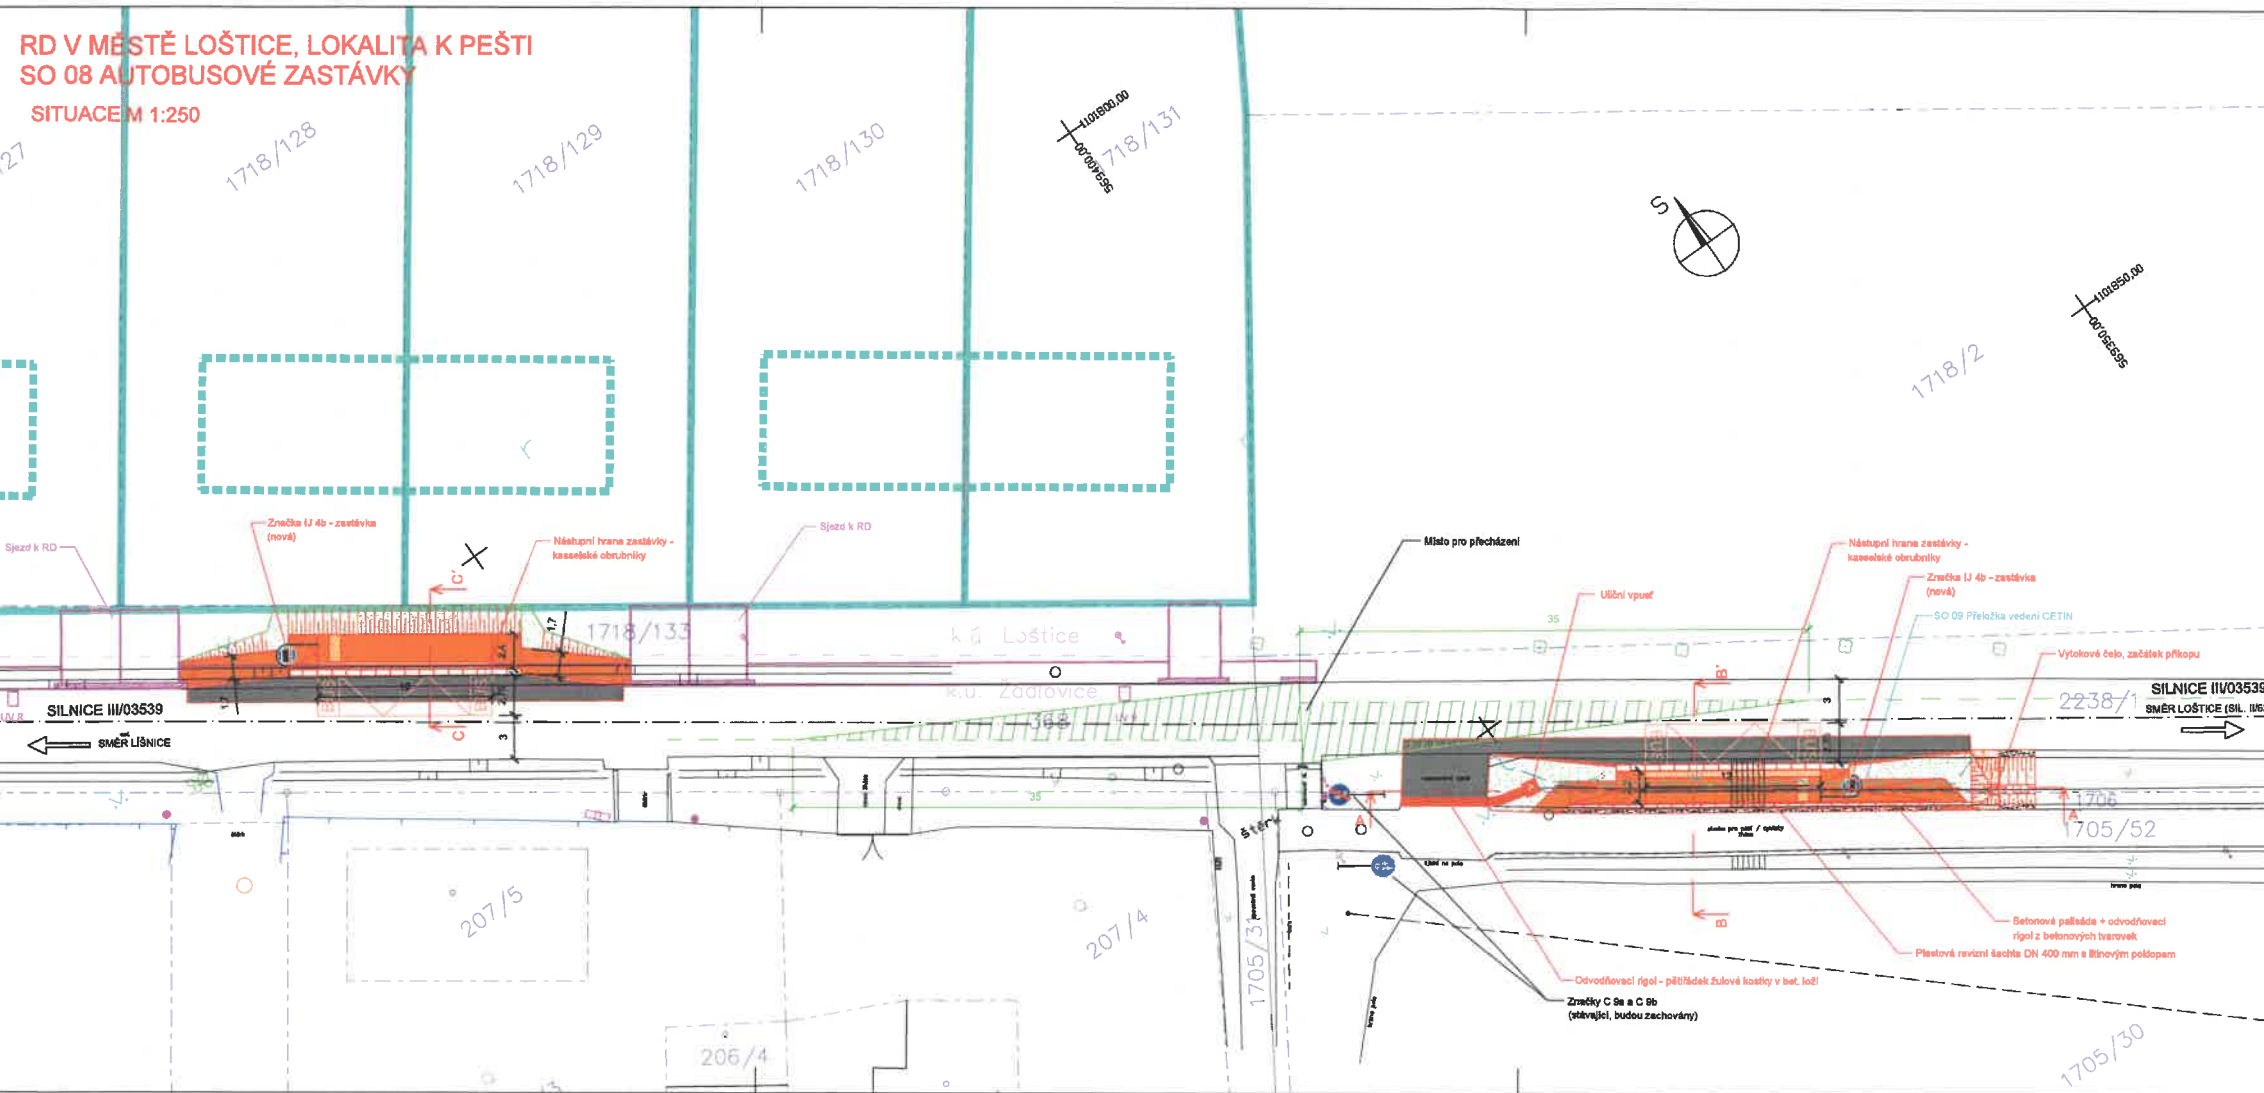

	Povrch komunikace / sjezdu - asfaltaketonový kryt na podkladních vrstvách původní vozovky v místě rozšíření nové podkladní vrstvy
	Vodorovné dopravní značení - náštřík žlutou barvou na povrch vozovky
	Povrch chodníku nebo nástupišť zastávky - betonová dlažba 100 x 200 x 60 mm, přírodní barva betonu, s fasetou, hladký povrch
	Signální pásy v nástupišti zastávky - betonová dlažba 100 x 200 x 60 mm, barva červená, s fasetou, hmatově upravený povrch
	Nástupišť autobusové zastávky - vyznačení bezpečnostního odstupe nástupní hrany - betonová dlažba 100 x 200 x 60 mm, barva červená, hladký povrch, s fasetou
	Vegetační povrch - zatravněné (rekultivované) plochy
	Zpevnění svahu příkopu - kamenná dlažba tl. min. 100 mm, spárování cementovou maltou
	Nezpevněná krajnice - zásyv hutným drceným kamenivem
	Rozhledové pole místa pro přecházení
	Zastávkový obrubník (Kasselský) - 1000 x 435 x 350 mm, výška 200 mm nad vozovkou
	Silniční obrubník
	Betonová palisáda 120 x 165 mm, v betonovém loži prefabrikovaný betonový žlab do dlažby 1000 x 300 x 100 mm
	Úlitní vpusť 500 x 500 mm, ocelová mříž tř. B 125, přípojka PVC DN 200 mm
	Odvodňovací rigol - pátířádek žulové kostky drobné v betonovém loži
	Původní projektová dokumentace (bude řešena dle vydaného územního rozhodnutí)
	Rodinné domy (připravované, nebo probíhá jejich výstavba)

NAVRHLÝ/PRACOVAL ING. TOMÁŠ TUŽIŇ 		ZODPOVĚDNÝ PROJEKTANT ING. TOMÁŠ TUŽIŇ 		ZHOTOVITEL ING. TOMÁŠ TUŽIŇ AUTORIZOVANÝ INŽENÝR PRO DOPRAVNÍ STAVBY IČ: 0178255	
KRAJ : OLOMOUCKÝ		OBEC: LOŠTICE			
OBJEDNATEL: MĚSTO LOŠTICE, NÁMĚSTÍ MÍRU 66/1 LOŠTICE				FORMÁT	4 x A4
AKCE RD v městě Loštice, lokalita K Pešti				DATUM	LEDEN 2022
				ČÍSLO ZAKÁZKY	01/2022
STAVEBNÍ OBJEKT: SO 08 Autobusové zastávky				STUPEŇ Dokumentace pro změnu SP	SOUPRAVA
PŘÍLOHA Situace				MĚŘÍTKO 1 : 250 PŘÍLOHA C. C.1.2	

PODPIS: *Halama*

