


SITUACE TRVALÉHO DOPRAVNÍHO ZNAČENÍ - km 0,360 - 0,600

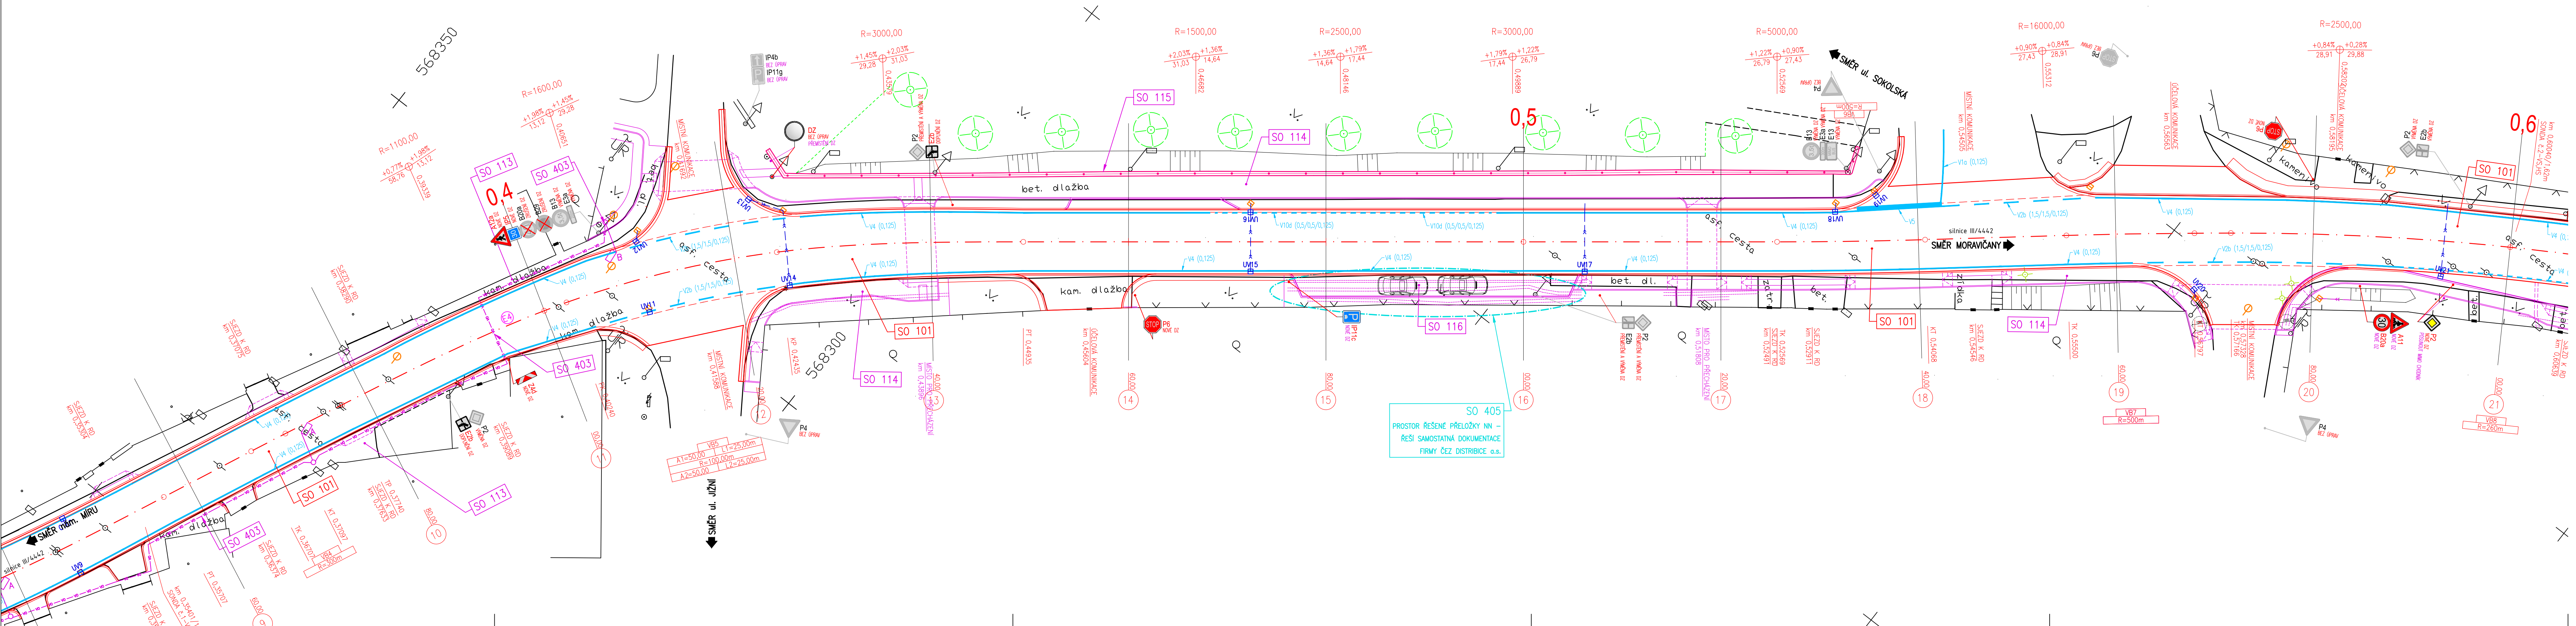

LEGENDA ČAR
LEGENDA ČAR STÁVAJÍCÍHO POLOHOPISU

- POLOHOPISU
- SVÁHOVÁNÍ
- ZÁBRADLÍ
- STÁVAJÍCÍ BRÁNA / BRANKA
- OPLOCENÍ - TYP 1
- OPLOCENÍ - TYP 2

LEGENDA ČAR

- OSA SILNICE
- HRANICE VYMEZUJÍCÍ STAVEBNÍ ÚPRAVY SILNICE III/4442
- SVISLÉ DOPRAVNÍ ZNAČENÍ
- NOVÉ VODOROVNÉ DOPRAVNÍ ZNAČENÍ

LEGENDA ČAR NAVAZUJÍCÍ STAVBY (SLOUŽÍ POUZE JAKO PODKLAD, NEMUSÍ SE JEDNAT O KONEČNOU VERZI):
"III/4442 ul. Moravičanská, Loštice" (ŘEŠENO SAMOSTATNOU DOKUMENTACÍ, INVESTOR MĚSTO LOŠTICE)

- HRANICE VYMEZUJÍCÍ NOVÉ VEDENÍ KOMUNIKACÍ PRO PĚŠÍ A PODÉLNÝCH STÁNÍ
- STAVEBNÍ OBJEKT NAVAZUJÍCÍ STAVBY
- SVISLÉ DOPRAVNÍ ZNAČENÍ ŘEŠENÉ V RÁMCI NAVAZUJÍCÍ STAVBY

HLAVNÍ PROJEKTANT
MSS-projekt s.r.o.
SÍDLO: MICHELSKÁ 580/63, 141 00 PRAHA 4 - MICHEL
POBOČKA: ŽEROTINOVA 992, 755 01 VSETÍN
TEL.: +420 571 415 366
IC: 26849836
DIČ: CZ26849836

INVESTOR
SSOK, p.o.
LIPENSKÁ 753/120
779 00 OLOMOUC

SPRÁVA SILNIC OLOMOUCKÉHO KRAJE

HLAVNÍ INŽENÝR PROJEKTU	ING. MARTIN MYNÁŘÍK	PROFES	
ZODPOVĚDNÝ PROJEKTANT	ING. MILAN KOŇÁŘ		
VYPRACOVAL	BC. JAROSLAV MARTINEC		
KONTROLOVAL	ING. MARTIN MYNÁŘÍK		
MÍSTO STAVBY	K.Ú. LOŠTICE [686893], K.Ú. MORAVIČANY [698610]		
NÁZEV STAVBY	III/4442 Loštice - ul. Moravičanská	STUPĚN	DSP - PDPS
NÁZEV PROJEKTOVÉ ČÁSTI	B - SOUHRNNÉ ŘEŠENÍ STAVBY	DATUM	10 / 2020
NÁZEV OBJEKTU		FORMÁT	6 x A4
NÁZEV ČÁSTI DOKUMENTACE OBJEKTU		MĚŘÍTKO	1 : 250
NÁZEV PŘÍLOHY	SITUACE TRVALÉHO DOPRAVNÍHO ZNAČENÍ - km 0,360 - 0,600	Č. ZÁKAZKY	2020h00025
		ČÁST	OBJEKT
		B	PARE
		Č.	Č. PŘÍLOHY
			B.15