


SITUACE TRVALÉHO DOPRAVNÍHO ZNAČENÍ - km 0,360 - 0,600

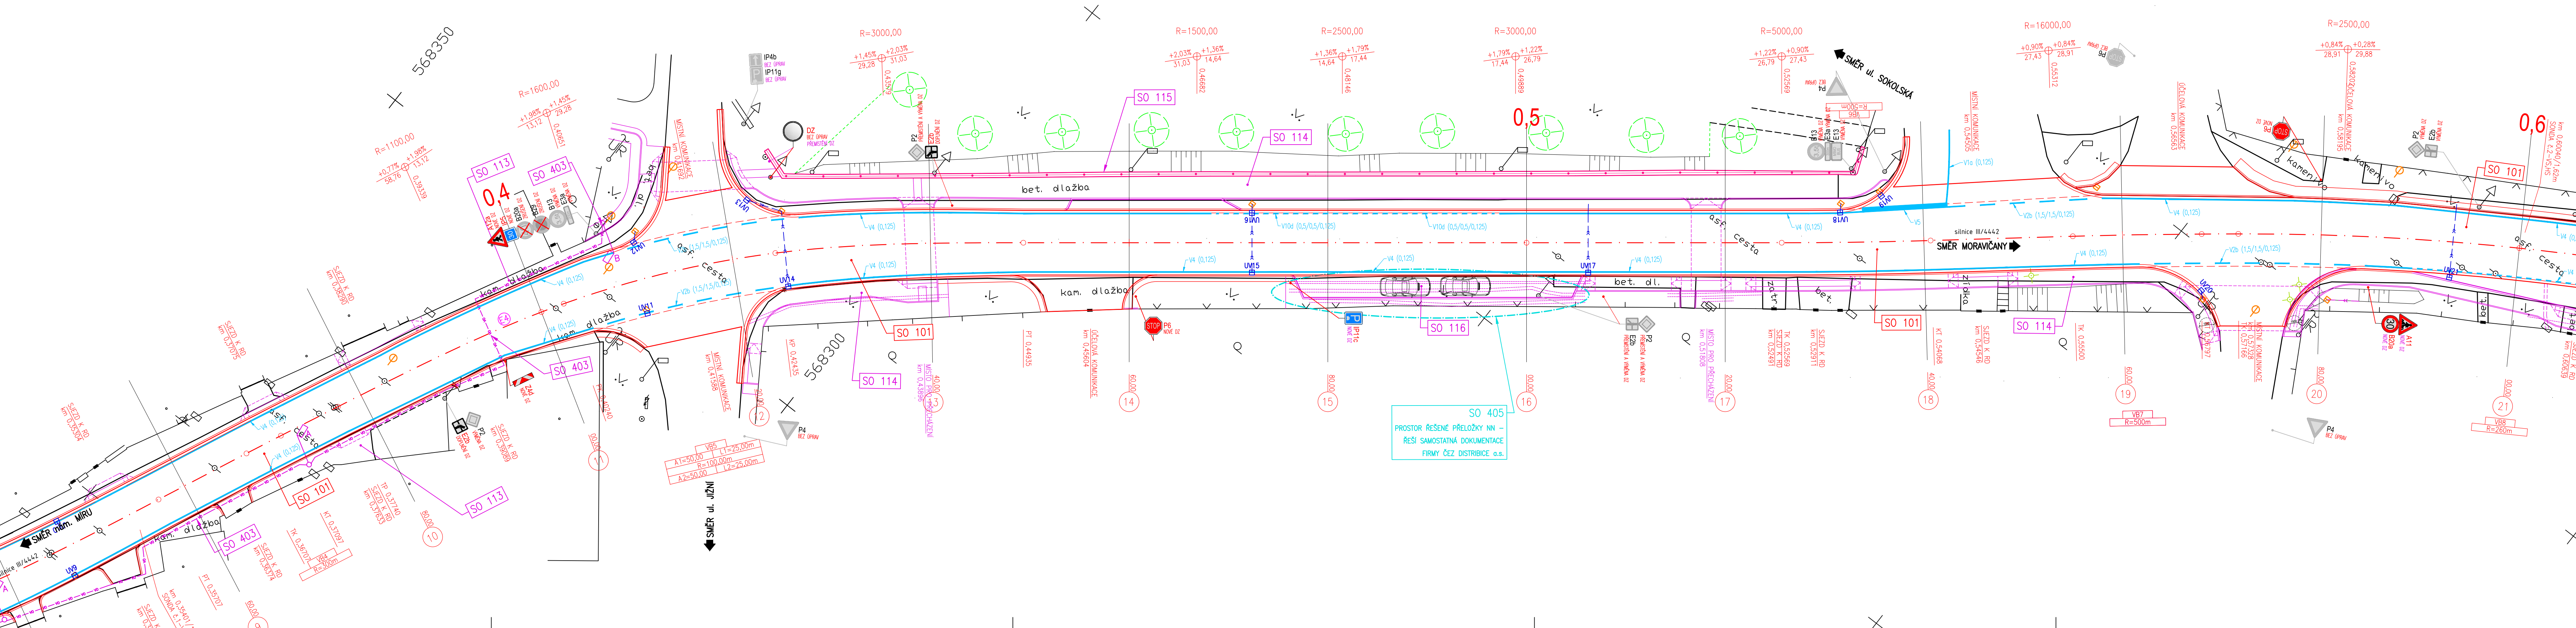

LEGENDA ČAR

LEGENDA ČAR STÁVAJÍCICH POLOHOPISU

POLOHOPISU
SVAHOVANÍ
ZÁBRADLÍ
STÁVAJÍCÍ BRÁNA // BRANKA
OPLOČENÍ – TYP 1
OPLOČENÍ – TYP 2

LEGENDA ČAR

OSA SILNICE
HRANICE VYMEZUJÍCÍ STAVEBNÍ ÚPRAVY SILNICE III./4442

STOP P6
STÁVAJÍCÍ
NOVÉ

SWISLÉ DOPRAVNÍ ZNAČENÍ

NOVÉ VODOROVNÉ DOPRAVNÍ ZNAČENÍ

LEGENDA ČAR NAVAŽUJÍCÍ STAVBY (SLOUŽÍ POUZE JAKO PODKLAD, NE MUSÍ SE JEDNAT O KONEČNOU VERZI): "III./4442 ul. Moravčická, Loštice" (ŘEŠENO SAMOSTATNOU DOKUMENTACÍ, INVESTOR MĚSTO LOŠTICE)

HRANICE VYMEZUJÍCÍ NOVÉ VEDENÍ KOMUNIKACE PRO PĚŠÍ A PODÉLNÝCH STÁNÍ
STAVEBNÍ OBJEKT NAVAŽUJÍCÍ STAVBY

SO 111

STOP P6
STÁVAJÍCÍ
NOVÉ

SWISLÉ DOPRAVNÍ ZNAČENÍ ŘEŠENÉ V RÁMCI NAVAŽUJÍCÍ STAVBY

HLAVNÍ INŽENÝR PROJEKTU

MSS-projekt s.r.o.

SÍDLO:
MICHLEŠKÁ 580/63, 141 00 PRAHA 4 - MICHLE
BOBOČKA:
ZEROTINOVÁ 992, 355 01 VSETÍN
TEL.: +20 571 415 366
IČ: 26849836
DIČ: CZ26849836

INVESTOR

SSOK, p.o.
LIPENSKÁ 753/120
779 00 OLOMOUČ

SPRÁVA SILNIC
OLMOUCKÉHO KRAJE

HLAVNÍ INŽENÝR PROJEKTU	ING. MARTIN MYNÁŘIK	PROFES
ZODPOVĚDNÝ PROJEKTANT	ING. MILAN KOŇÁŘ	
VYPRACOVAL	BC. JAROSLAV MARTINEC	
KONTROLOVAL	ING. MARTIN MYNÁŘIK	
MÍSTO STAVBY	K.Ú. LOŠTICE (686883), K.Ú. MORAVIČANY (698610)	
NÁZEV STAVBY III/4442 Loštice – ul. Moravičanská		STUPEŇ DSP + PDPS
NÁZEV PROJEKTOVÉ ČÁSTI B – SOUHRNNÉ ŘEŠENÍ STAVBY		DATUM 10 / 2020
		FORMÁT 6 x A4
		MĚŘITKO 1 : 250
		Č. ZAKÁZKY 2023a00025
		ČÁST B
NÁZEV OBJEKTU		OBJEKT
NÁZEV ČÁSTI DOKUMENTACE OBJEKTU		PARÉ
NÁZEV PŘÍLOHY SITUACE TRVALÉHO DOPRAVNÍHO ZNAČENÍ – km 0,360 – 0,600		Č. B.15
		Č PŘÍLOHY