



SITUACE TRVALÉHO DOPRAVNÍHO ZNAČENÍ - km 0,820 - 1,075 17

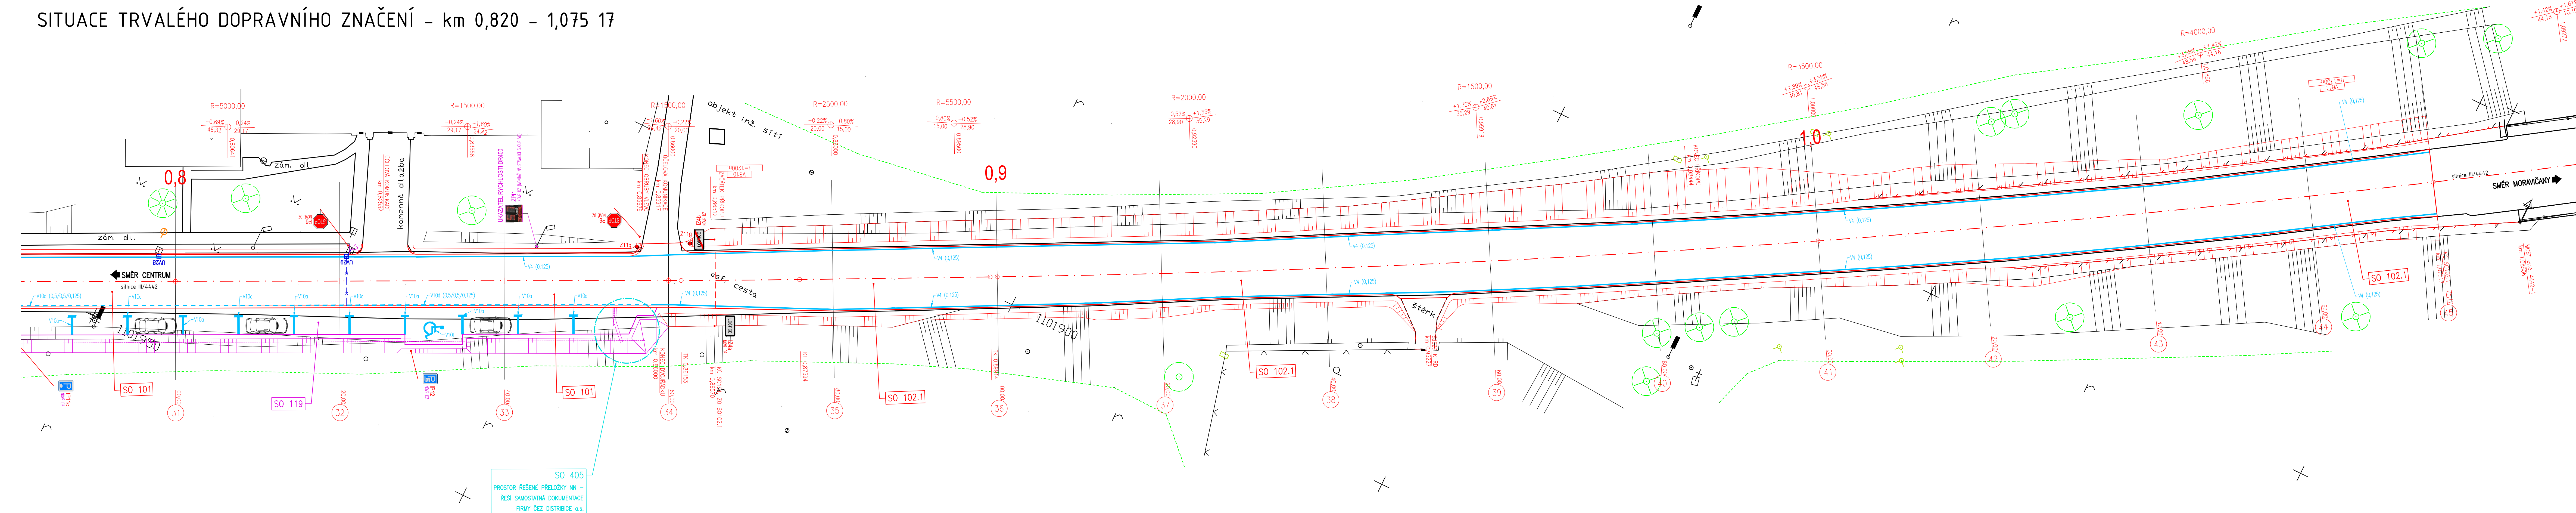


LEGENDA ČAR

LEGENDA ČAR STÁVAJÍCÍHO POLOHOPISU

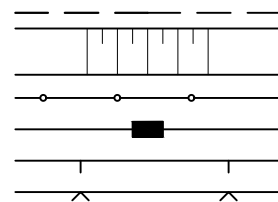

POLOHOPIS
SVAHOVÁNÍ
ZÁBRADLÍ
STÁVAJÍCÍ BRÁNA / BRANKA
OPLOCENÍ – TYP 1
OPLOCENÍ – TYP 2

LEGENDA ČAR

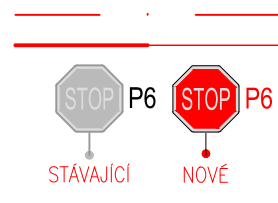

OSA SILNICE
HRANICE VYMEZUJÍCÍ STAVEBNÍ OPRAVY SILNICE III/4442
SVISLÉ DOPRAVNÍ ZNAČENÍ

STÁVAJÍCÍ NOVE

NOVÉ VODOROVNÉ DOPRAVNÍ ZNAČENÍ

LEGENDA ČAR NÁVLAZKÝ STAVBY (SLOUŽÍ POUZE JAKO PODKLAD, NEMUSÍ SE JEDNAT O KONEČNOU VERZI):
"III/4442 ul. Moraviceňská, Loštice" (ŘEŠENO SAMOSTATNOU DOKUMENTACÍ, INVESTOR MĚSTO LOŠTICE)



SO 111

HRANICE VYMEZUJÍCÍ NOVÉ VEDENÍ KOMUNIKACÍ PRO PĚŠÍ A PODELNÝCH STAN
STAVEBNÍ OBJEKT NÁVLAZKÝ STAVBY

STÁVAJÍCÍ NOVE

SVISLÉ DOPRAVNÍ ZNAČENÍ ŘEŠENÉ V RÁMCI NÁVLAZKÝ STAVBY

HLAVNÍ JEDNOTKA  SÍDLO: MICHLESKÁ 580/63, 141 00 PRAHA 4 – MICHLE PŘÍBOLSKA ŽEROSTHOVA 992, 755 01 VSETÍN TEL.: +20 591 415 366 E: 204@936 DI: CZ2684936	INVESTOR  SSOK, p.o. LIPENSKÁ 753/120 779 00 OLOMOUČ
HLAVNÍ INŽENÝR PROJEKTU ZODPOVĚDNÝ PROJEKTANT VYPRACOVAL KONTROLOVAL MÍSTO STAVBY	ING. MARTIN MYNÁŘÍK ING. MILAN KONÁŘ Bc. JAROSLAV MARTINEC ING. MARTIN MYNÁŘÍK K.Ú. LOŠTICE [686083], K.Ú. MORAVIČANSKÁ [696010]
NÁZEV STAVBY III/4442 Loštice – ul. Moravičanská	
NÁZEV PROJEKTOVÉ ČÁSTI B – SOUHRNNÉ ŘEŠENÍ STAVBY	
NÁZEV OBJEKTU	
NÁZEV ČÁSTI DOKUMENTACE OBJEKTU	
NÁZEV PŘÍLOHY SITUACE TRVALÉHO DOPRAVNÍHO ZNAČENÍ – km 0,820 - 1,075 17	

	PROFES	
		STUPEŇ
		DSP + POPS
		DATUM
		10 / 2020
		FORMÁT
		7 x A4
		MĚŘÍTKO
		1: 250
		Č. ZAKÁZKY
		20Zak00025

	ČÁST	OBJEKT	PŘÍLOHY
B			
			Č. PŘÍLOHY
			B.17