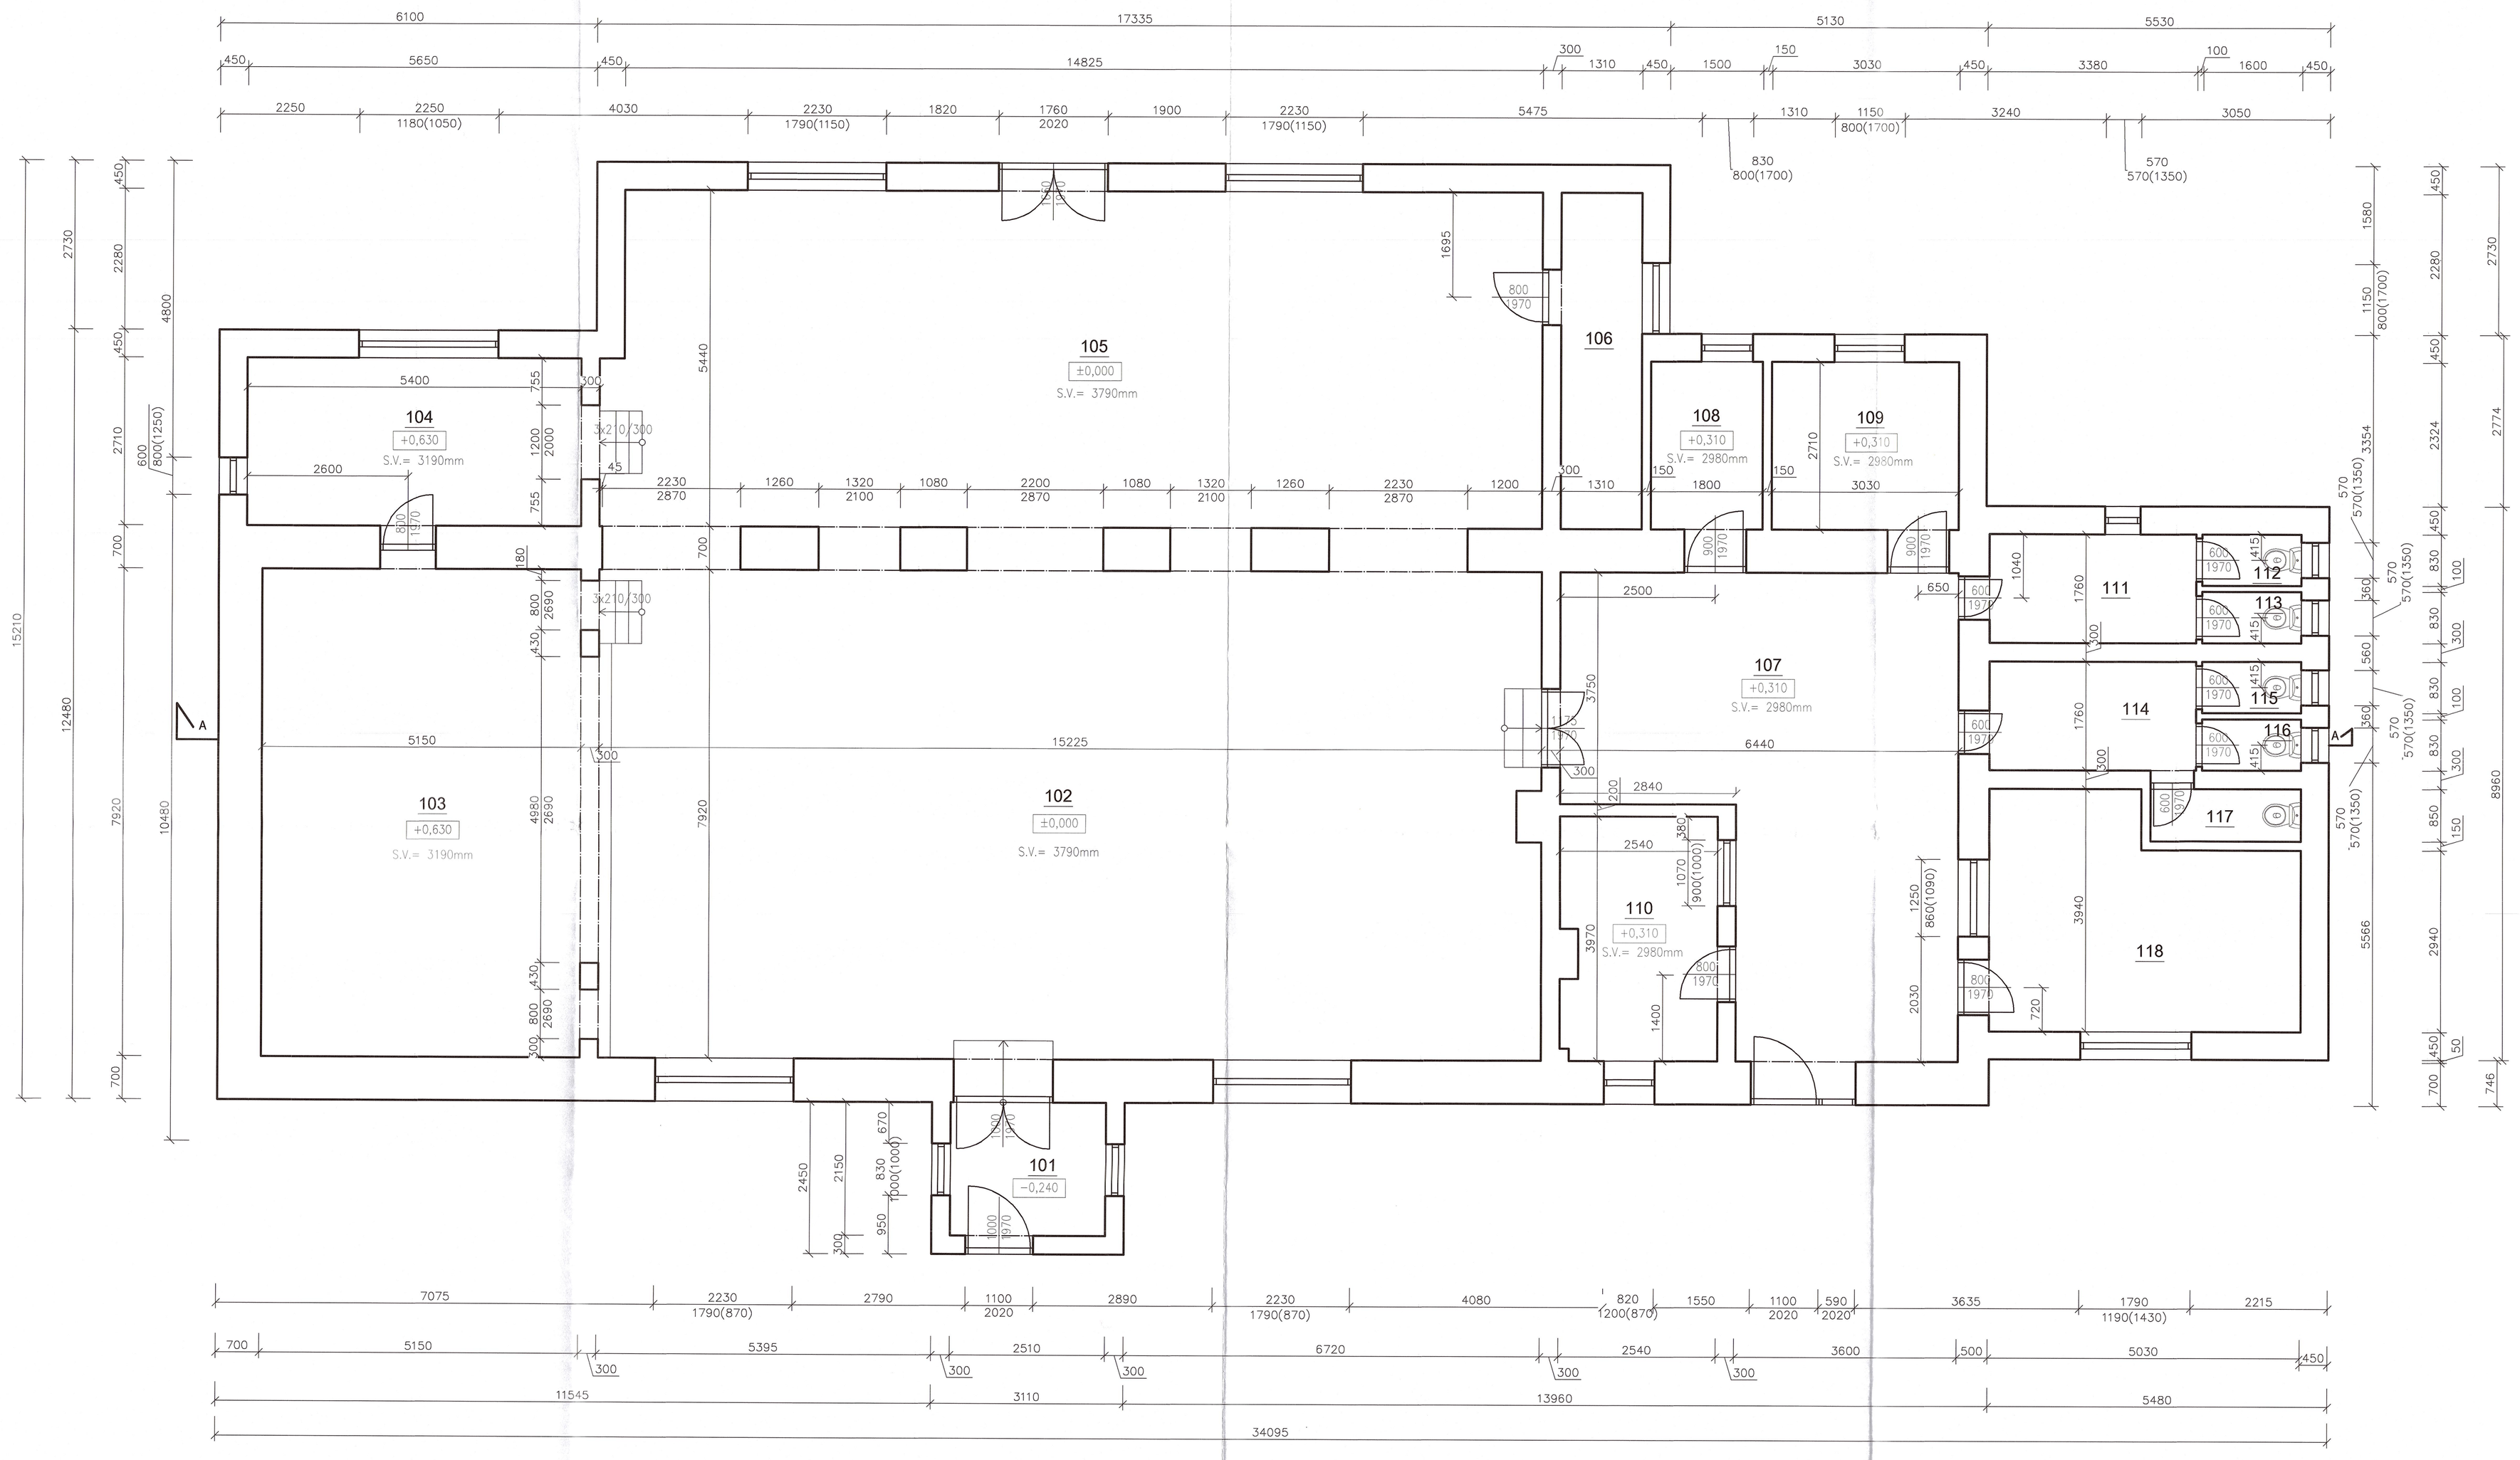

LEGENDA MÍSTNOSTÍ

ČÍSLO	ÚČEL MÍSTNOSTI	PLOCHA (m²)
101	PŘEDSÍŇ	5,39
102	SÁL 1	120,24
103	PÓDIUM	40,78
104	SALONEK	14,34
105	SÁL 2	81,73
106	SKLAD	7,12
107	CHODBA	39,16
108	ŠATNA	4,87
109	SKLAD	8,21
110	VÝČEP	9,81
111	PŘEDSÍŇ WC - MUŽI	5,86
112	WC MUŽI	1,32
113	WC MUŽI	1,32
114	PŘEDSÍŇ WC - ŽENY	5,86
115	WC ŽENY	1,32
116	WC ŽENY	1,32
117	WC ŽENY	2,06
118	KUCHYŇ	17,23

2

Zodpovědný projektant: Ing. Petr Zavadil	Vypracoval: Ing. Petr Zavadil	Kreslil: David Opletal	SPZ DESIGN, s.r.o. Sportovní 728 779 00 Olomouc - Týneček IČ: 278 82 192 tel.: 585 185 201 e-mail: spz.design@seznam.cz web: www.spzdesign.cz
Kraj: Olomoucký	Místo: Malá Morava č.p. 86, 7833 Hanušovice		
Investor: Obec Malá Morava, Vysoký Potok 2 , 78833 Hanušovice			Obor projektu: SP
Název stavby: ZATEPLENÍ KULTURNÍHO DOMU V MALÉ MORAVĚ			Datum: 04/2014
			Číslo archivní/zakázky: 78/14 - S
			Verze tisku: v1.00
			Formát výkresu: 10 x A4
Obsah výkresu: PŮDORYS 1.NP - STÁVAJÍCÍ STAV			Měřítko: 1:50 / Číslo výkresu: D.1.1.2-01