


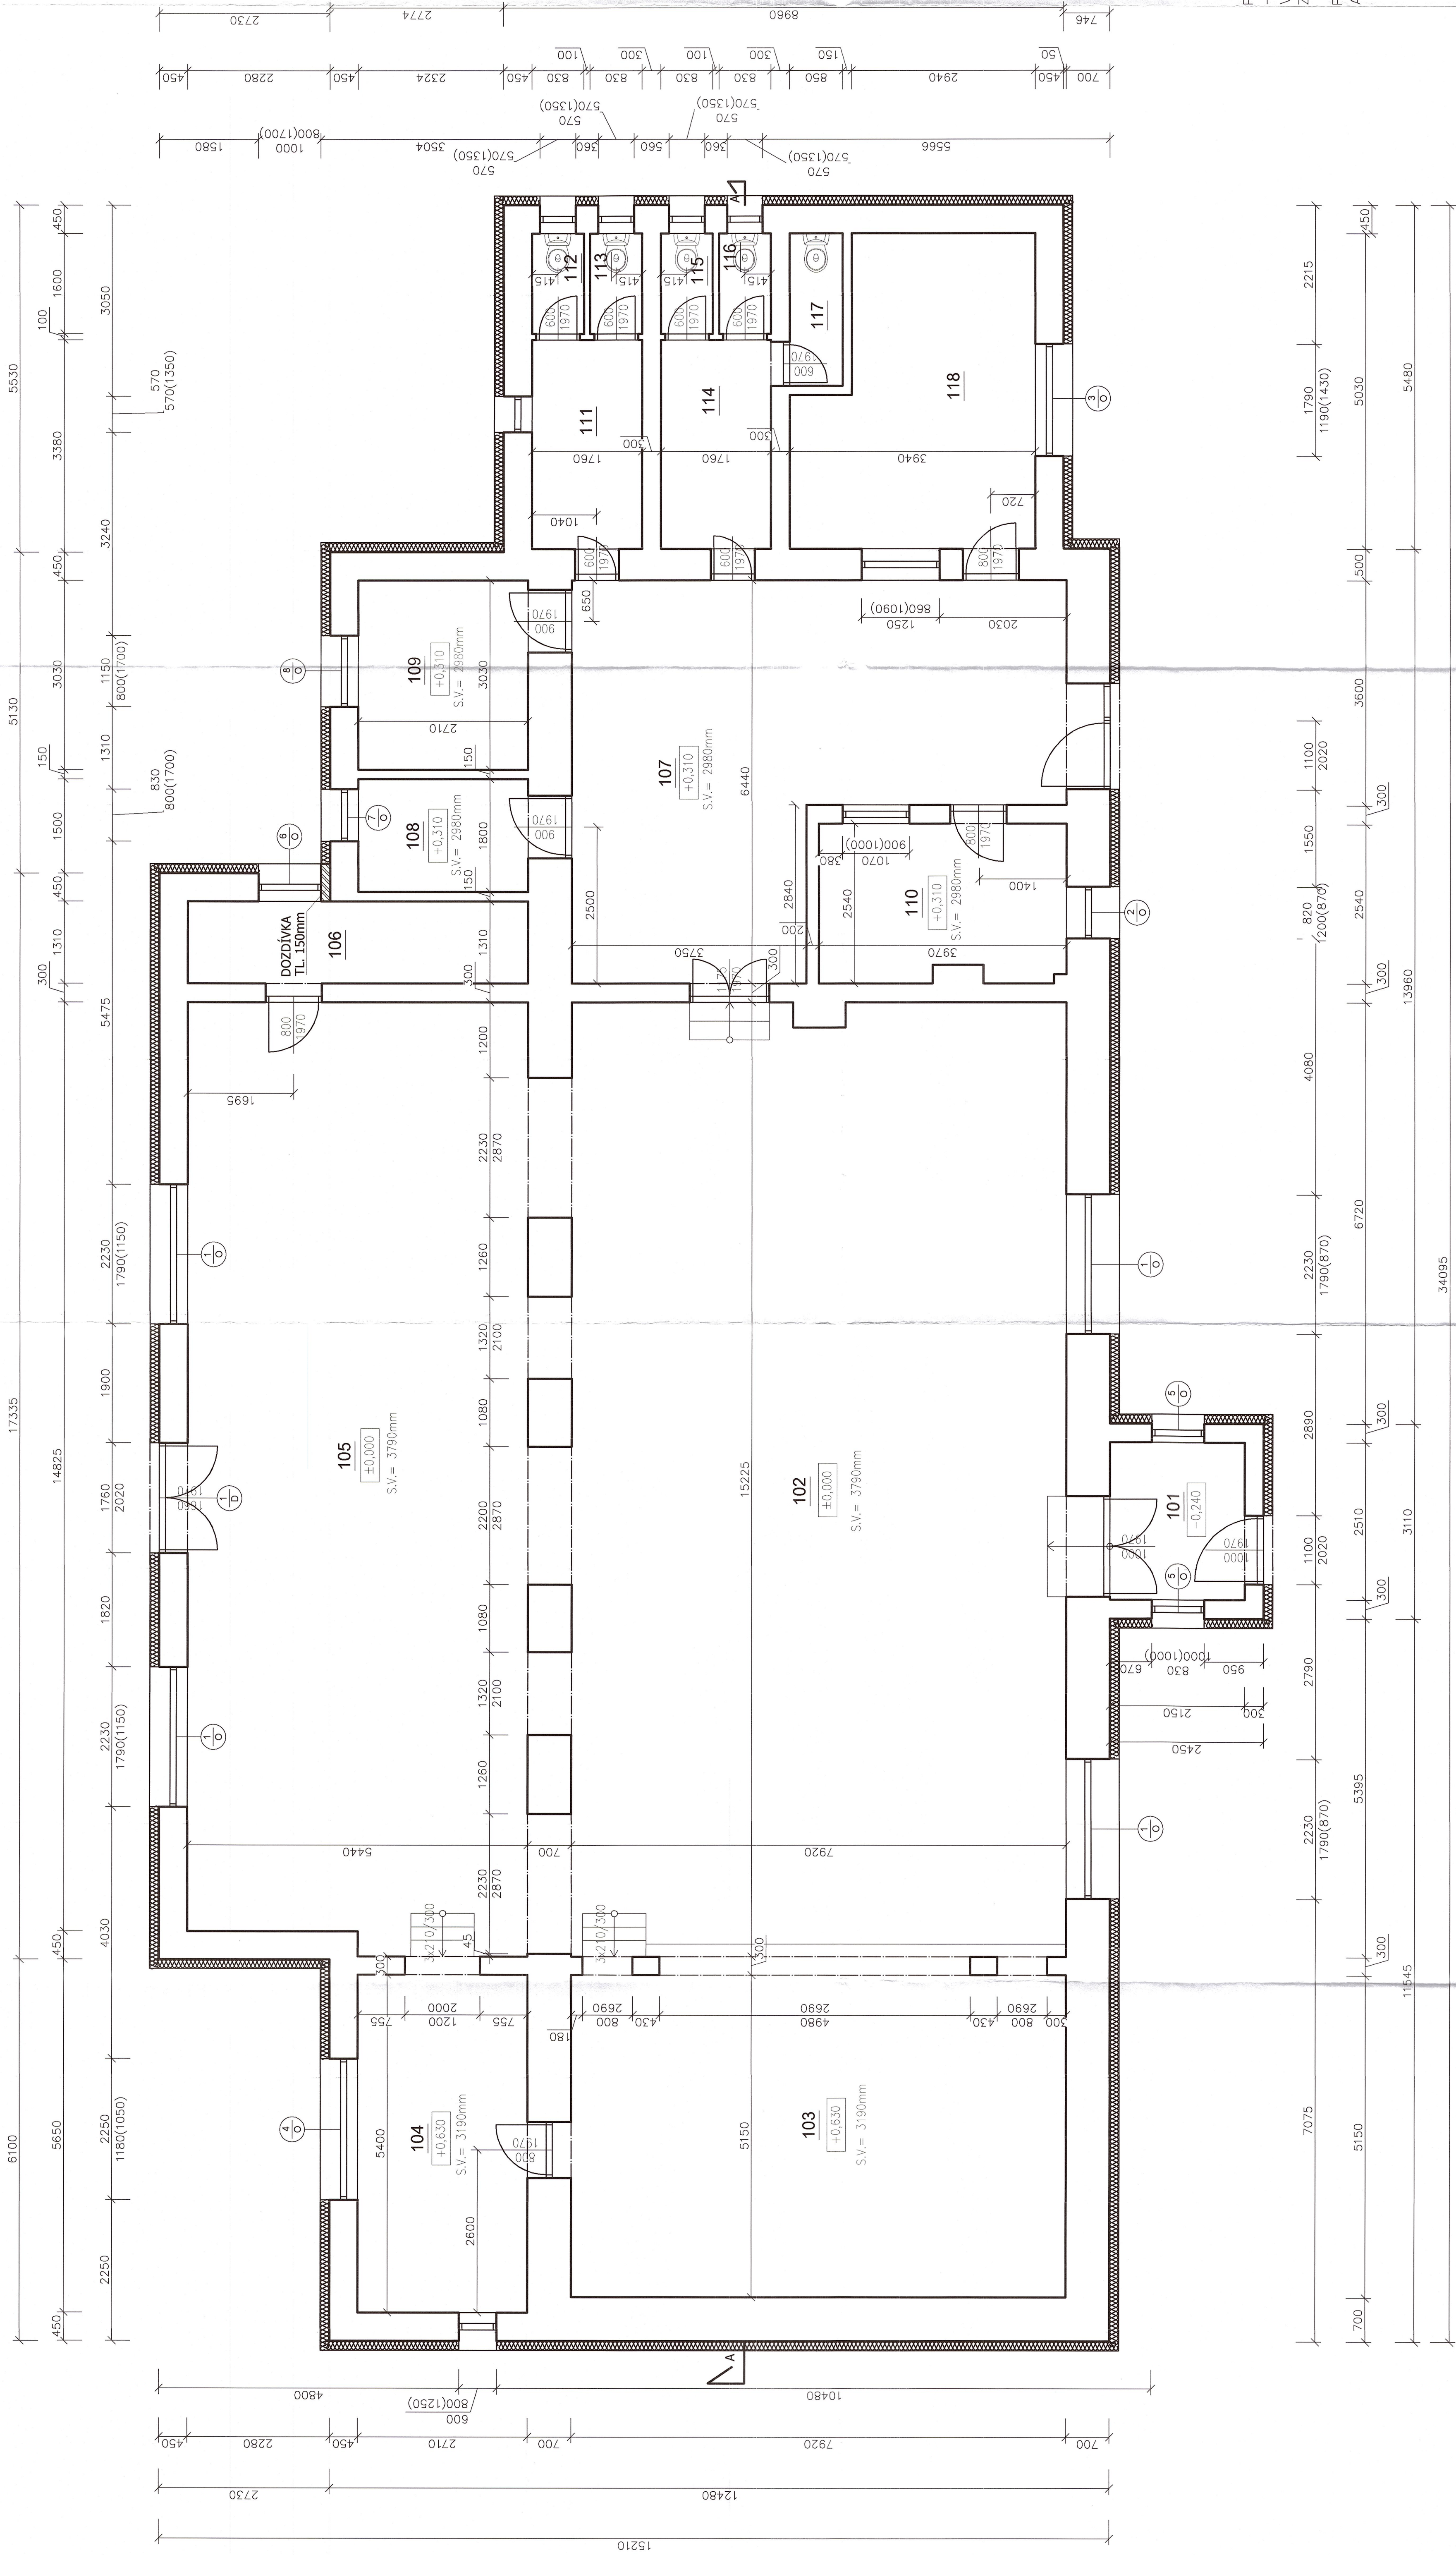

LEGENDA MÍSTNOSTÍ	ČÍSLO	ÚČEL MÍSTNOSTI	PLOCHA (m ²)
	101	PŘEDSÍN	5,39
	102	SÁL 1	120,24
	103	PÓDIUM	40,78
	104	SALONEK	14,34
	105	SÁL 2	81,73
	106	SKLAD	7,12
	107	CHODBA	39,16
	108	ŠATNA	4,87
	109	SKLAD	8,21
	110	VÝČEP	9,81
	111	PŘEDSÍN WC - MUŽI	5,86
	112	WC MUŽI	1,32
	113	WC MUŽI	1,32
	114	PŘEDSÍN WC - ŽENY	5,86
	115	WC ŽENY	1,32
	116	WC ŽENY	1,32
	117	WC ŽENY	2,06
	118	KUCHYŇ	17,23

- DOZDÍVKY

- STÁVAJÍCÍ ZDIVO

KONTAKTNÍ ZATEPLOVACÍ SYSTÉM
TEPELNÁ IZOLACE EPS 70 F TL 160 MM


FASÁDNÍ OMÍTKA

ÚPRAVA NADPRAŽÍ A OSTĚNÍ OTVORŮ - EPS 30 MM
/ SYSTÉMOVÉ ŘEŠENÍ /

POZNÁMKY:

– součástí energetických úspor je komplexní výměna všech vnějších výplní otvorů za nové, splňující požadavky energetického auditu, zateplení ostění bude provedeno min v Tl. 30mm

PROJEKTOVÁ DOKUMENTACE BYLA ZPRACOVÁNA NA ZÁKLADĚ ENERGETICKÉHO
AUDITU ZPRACOVANÉHO ING. JANEM ŠKRÁČKEM

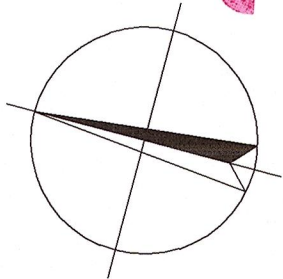

Jméno: Čestmír Mladý Adresa: Vysoký Újezd 2, 78033 Handlovice Město: Handlovice	Ode profil: SP Datum: 7/8/2014 Data vzniku/získání: 7/8/14 - 5 Věrné číslo: V.1.00 Formát: 10 x A4
Název díla: ZATEPLĚNÍ KULTURNÍHO DOMU V MALÉ MORAVĚ	Číslo výzvy: D.1.1.2-07 Měřítko: 1:50
Stav díla: PŮBORY I.N.P - NOVÝ STAV	