


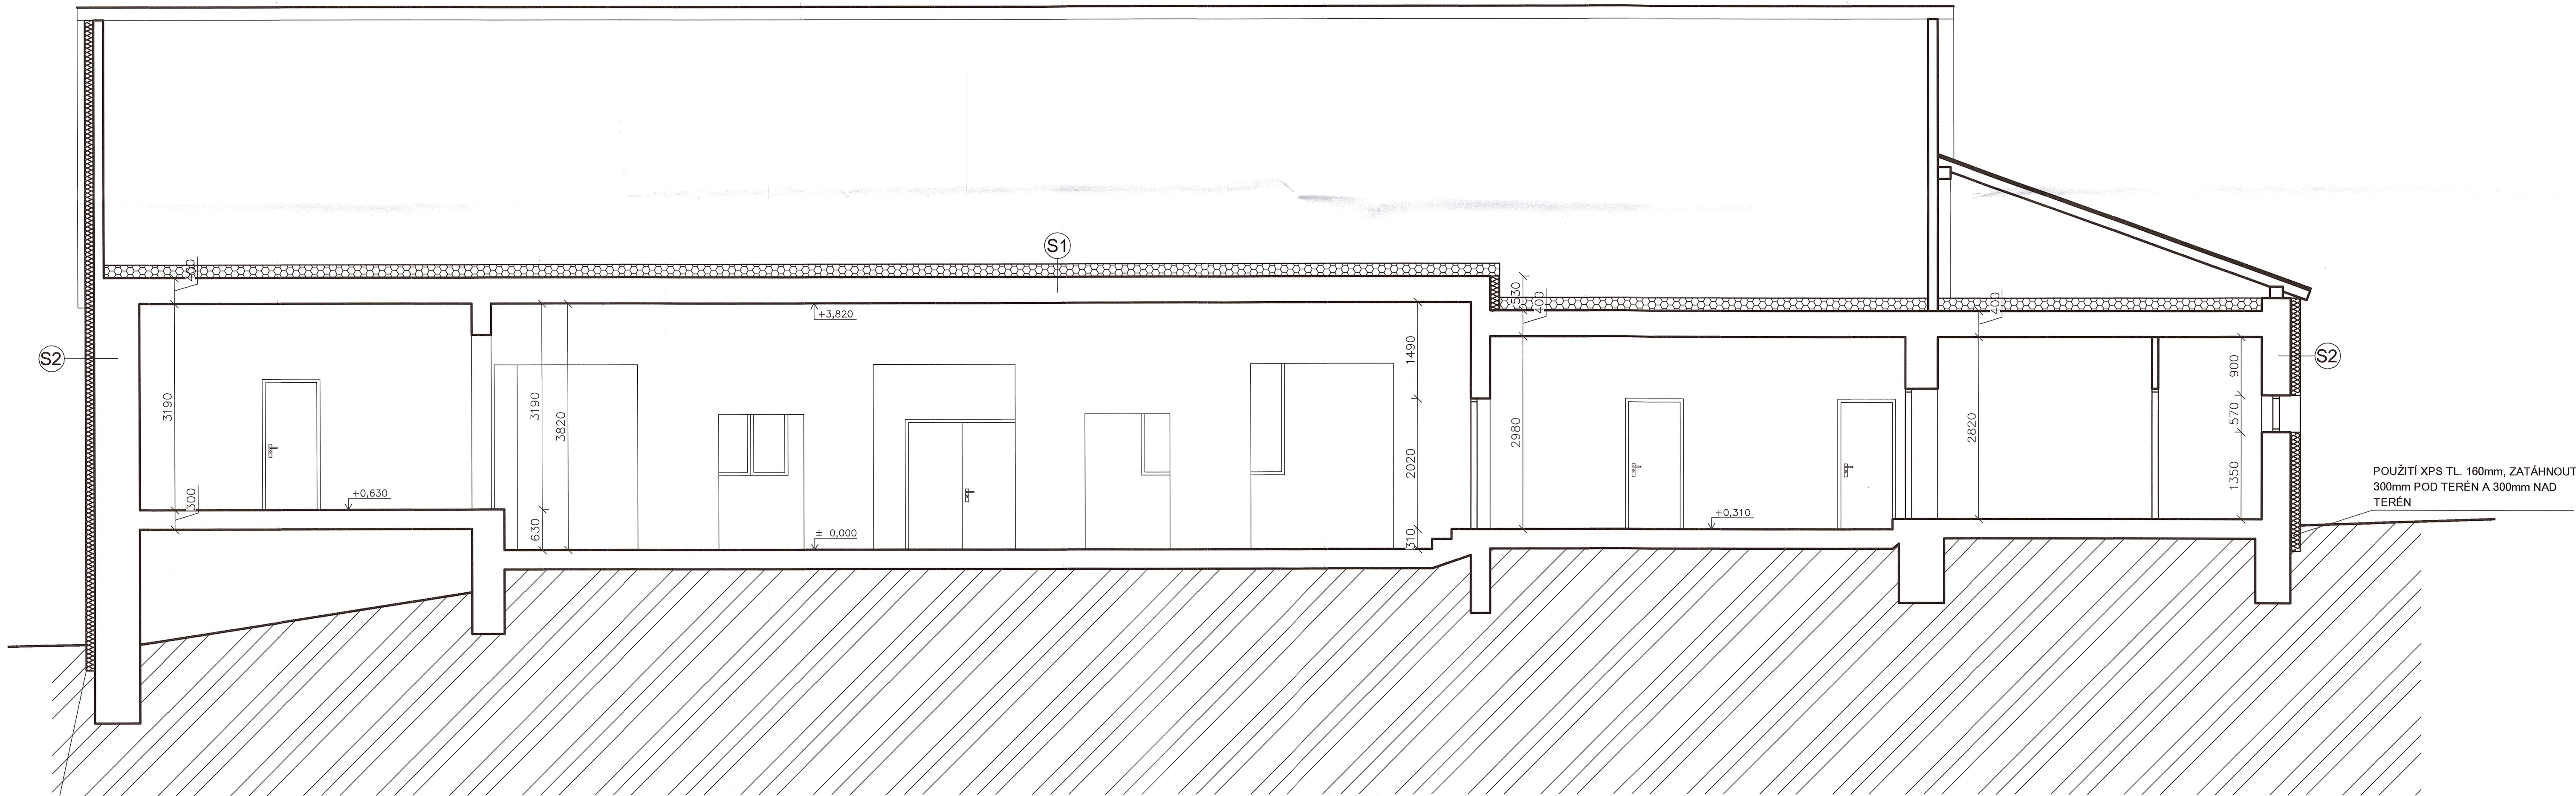

POUŽITÍ XPS TL. 160mm, ZATÁHNOUT
300mm POD TERÉN A 300mm NAD
TERÉN

- S1** - VOLNĚ LOŽENÁ MINERÁLNÍ VATA TL. 280mm
(lambda = max. 0,039 W/m2.K)
- HLINĚNÝ NÁSEP TL. 50mm
- PRKENNÝ ZÁKLOP PLNÝ TL. 25mm
- NOSNÉ TRÁMY DŘEV. (VZDUCHOVÁ MEZERA TL. 250mm)
- PRKENNÝ ZÁKLOP 25mm
- OMÍTKA HLADKÁ VÁPENNÁ 25mm

- S2** - TEPELNÁ IZOLACE EPS 70F TL. 160mm
(lambda = max. 0,039 W/m2.K)
- OMÍTKA HLADKÁ VÁPENNOCEMENTOVÁ TL. 25mm
- CHHLA PLNÁ PÁLENÁ TL. 450-700mm
- OMÍTKA HLADKÁ TL. 25mm

 - STÁVAJÍCÍ ZDIVO

 **KONTAKTNÍ ZATEPLOVACÍ SYSTÉM**
TEPELNÁ IZOLACE EPS 70 F TL. 160 MM
(lambda = max. 0,039 W/m2.K)
FASÁDNÍ OMÍTKA
ÚPRAVA NADPRAŽÍ A OSTĚNÍ OTVORŮ - EPS 30 MM
/ SYSTÉMOVÉ ŘEŠENÍ /

POZNÁMKY:
– SOUČÁSTI ENERGETICKÝCH ÚSPOR JE KOMPLEXNÍ VÝMĚNA VŠECH VNĚJŠÍCH
VÝPLNÍ OTVORŮ ZA NOVÉ, SPLŇUJÍCÍ POŽADAVKY ENERGETICKÉHO AUDITU,
ZATEPLENÍ OSTĚNÍ BUDE PROVEDENO MIN V TL. 30mm

PROJEKTOVÁ DOKUMENTACE BYLA ZPRACOVÁNA NA ZÁKLADĚ ENERGETICKÉHO
AUDITU ZPRACOVANÉHO ING. JANEM ŠKRÁČKEM

		Vypracoval:	Kreslil:		
Ing. Petr Zavadil		Ing. Petr Zavadil	David Opletal		
Kopie: Olomoucký kraj		Malá Morava č.p. 86, 78333 Hanušovice			
Investor: Obec Malá Morava, Vysoký Potok 2, 78833 Hanušovice		Účel projektu:		SP	
Název stavby:		Datum:		04/2014	
ZATEPLENÍ KULTURNÍHO DOMU V MALÉ MORAVĚ		Číslo archivní/zakázky:		78/14 - S	
		Verze tisku:		v1.00	
		Formát výkresu:		8 x A4	
Obsah výkresu:		Měřítko:		Číslo výkresu:	
ŘEZ A-A - NOVÝ STAV		1:50		D.1.1.2-08	