
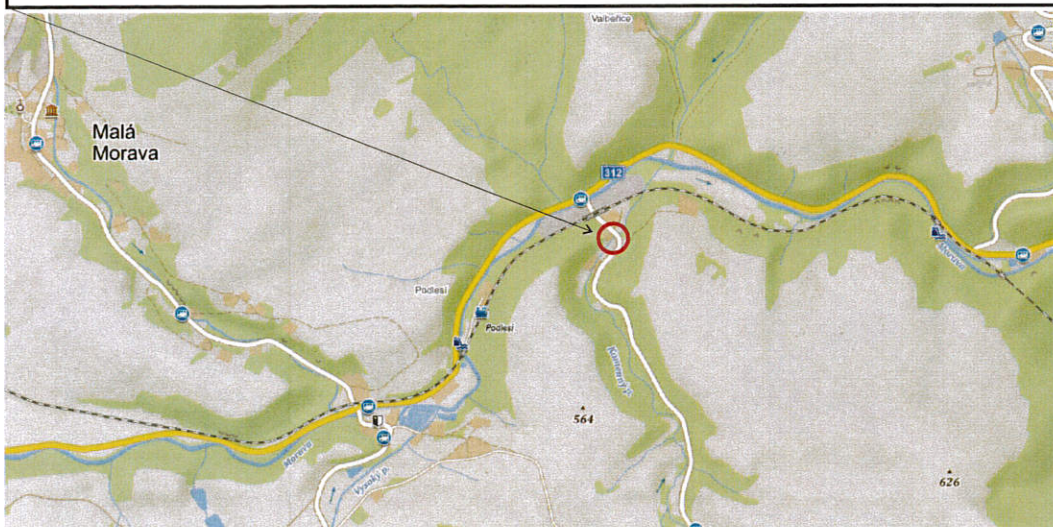


Úplná uzavírka sil. III/31239 u obce Podleší

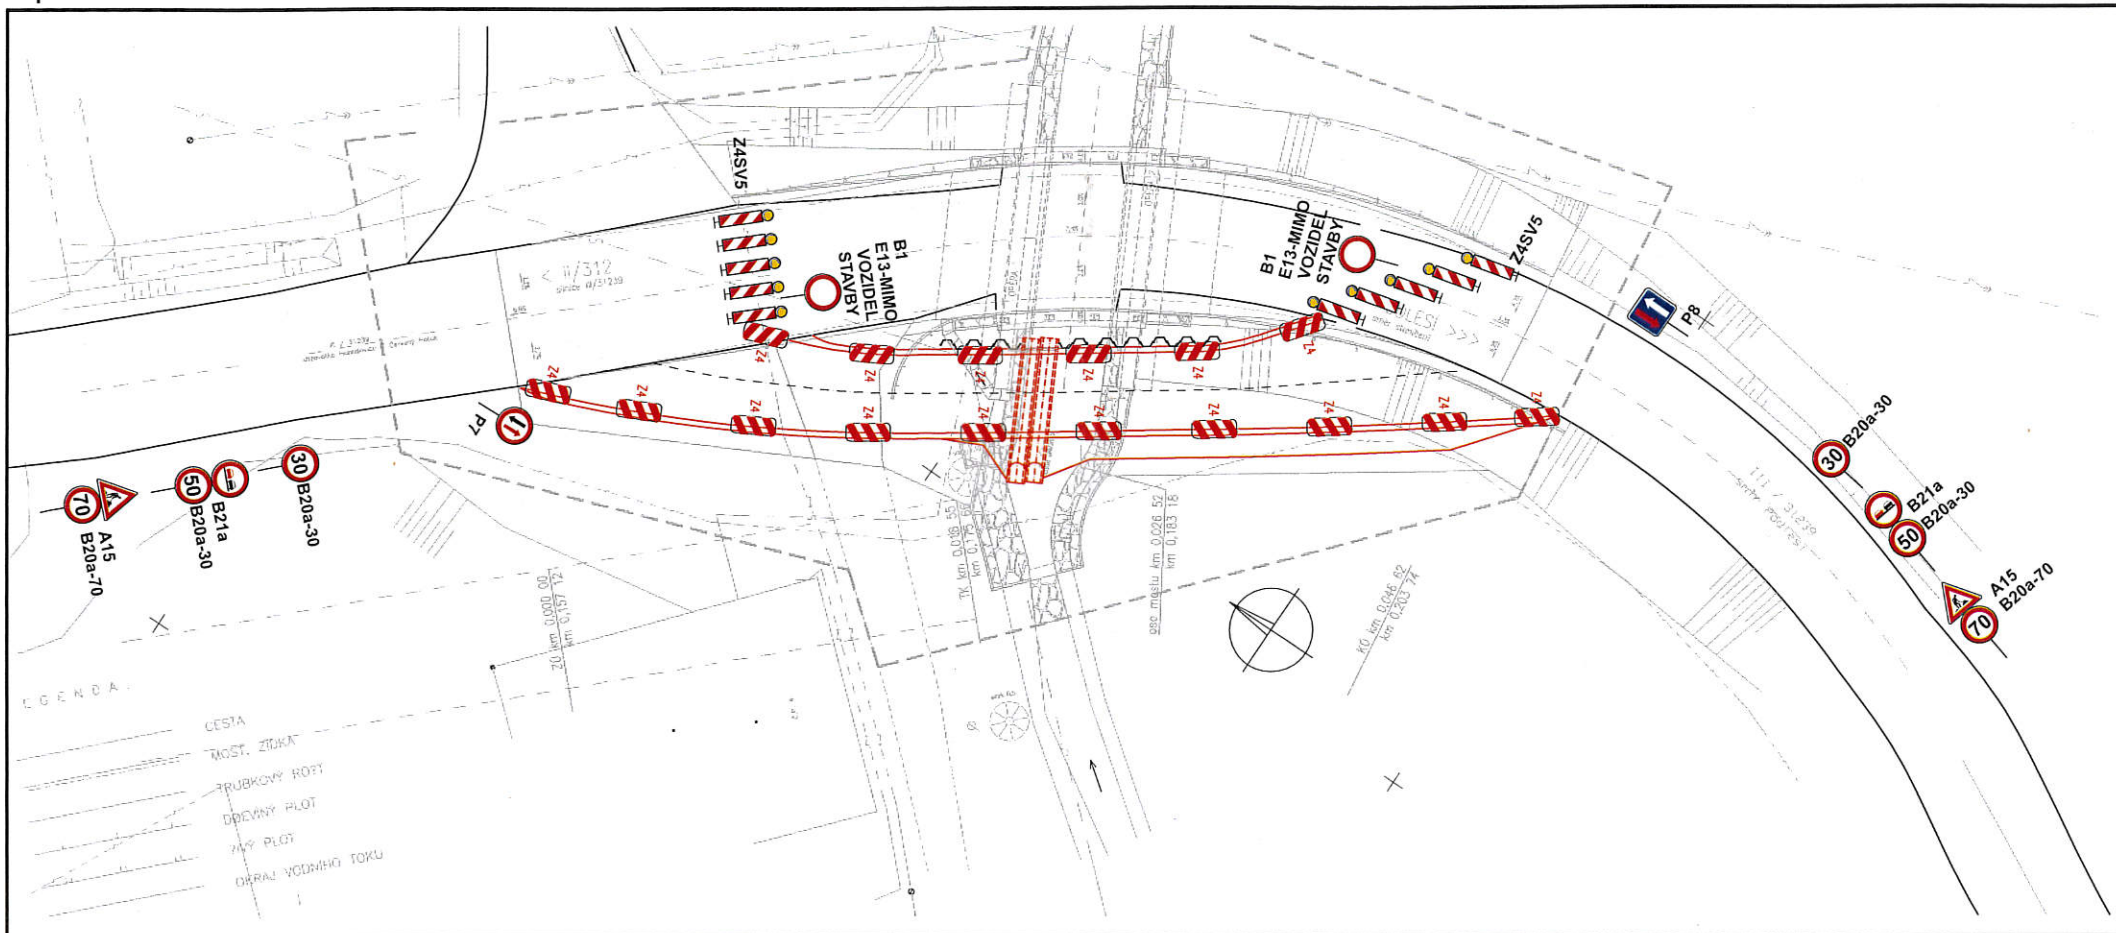

STANOVENO
M. 44761/2020
ZNAČKA
29.4.2020
DATUM

MĚSTSKÝ ÚŘAD
ŠUMPERK
ODBOR DOPRAVY

PODPIS

Vypracoval: Veiser Lukáš

Datum: 14.4.2020

Úplná uzavírka sil. III/31239
u obce Podleší



Adresa provozovny: Pavelkova 2
Olomouc 772 00