


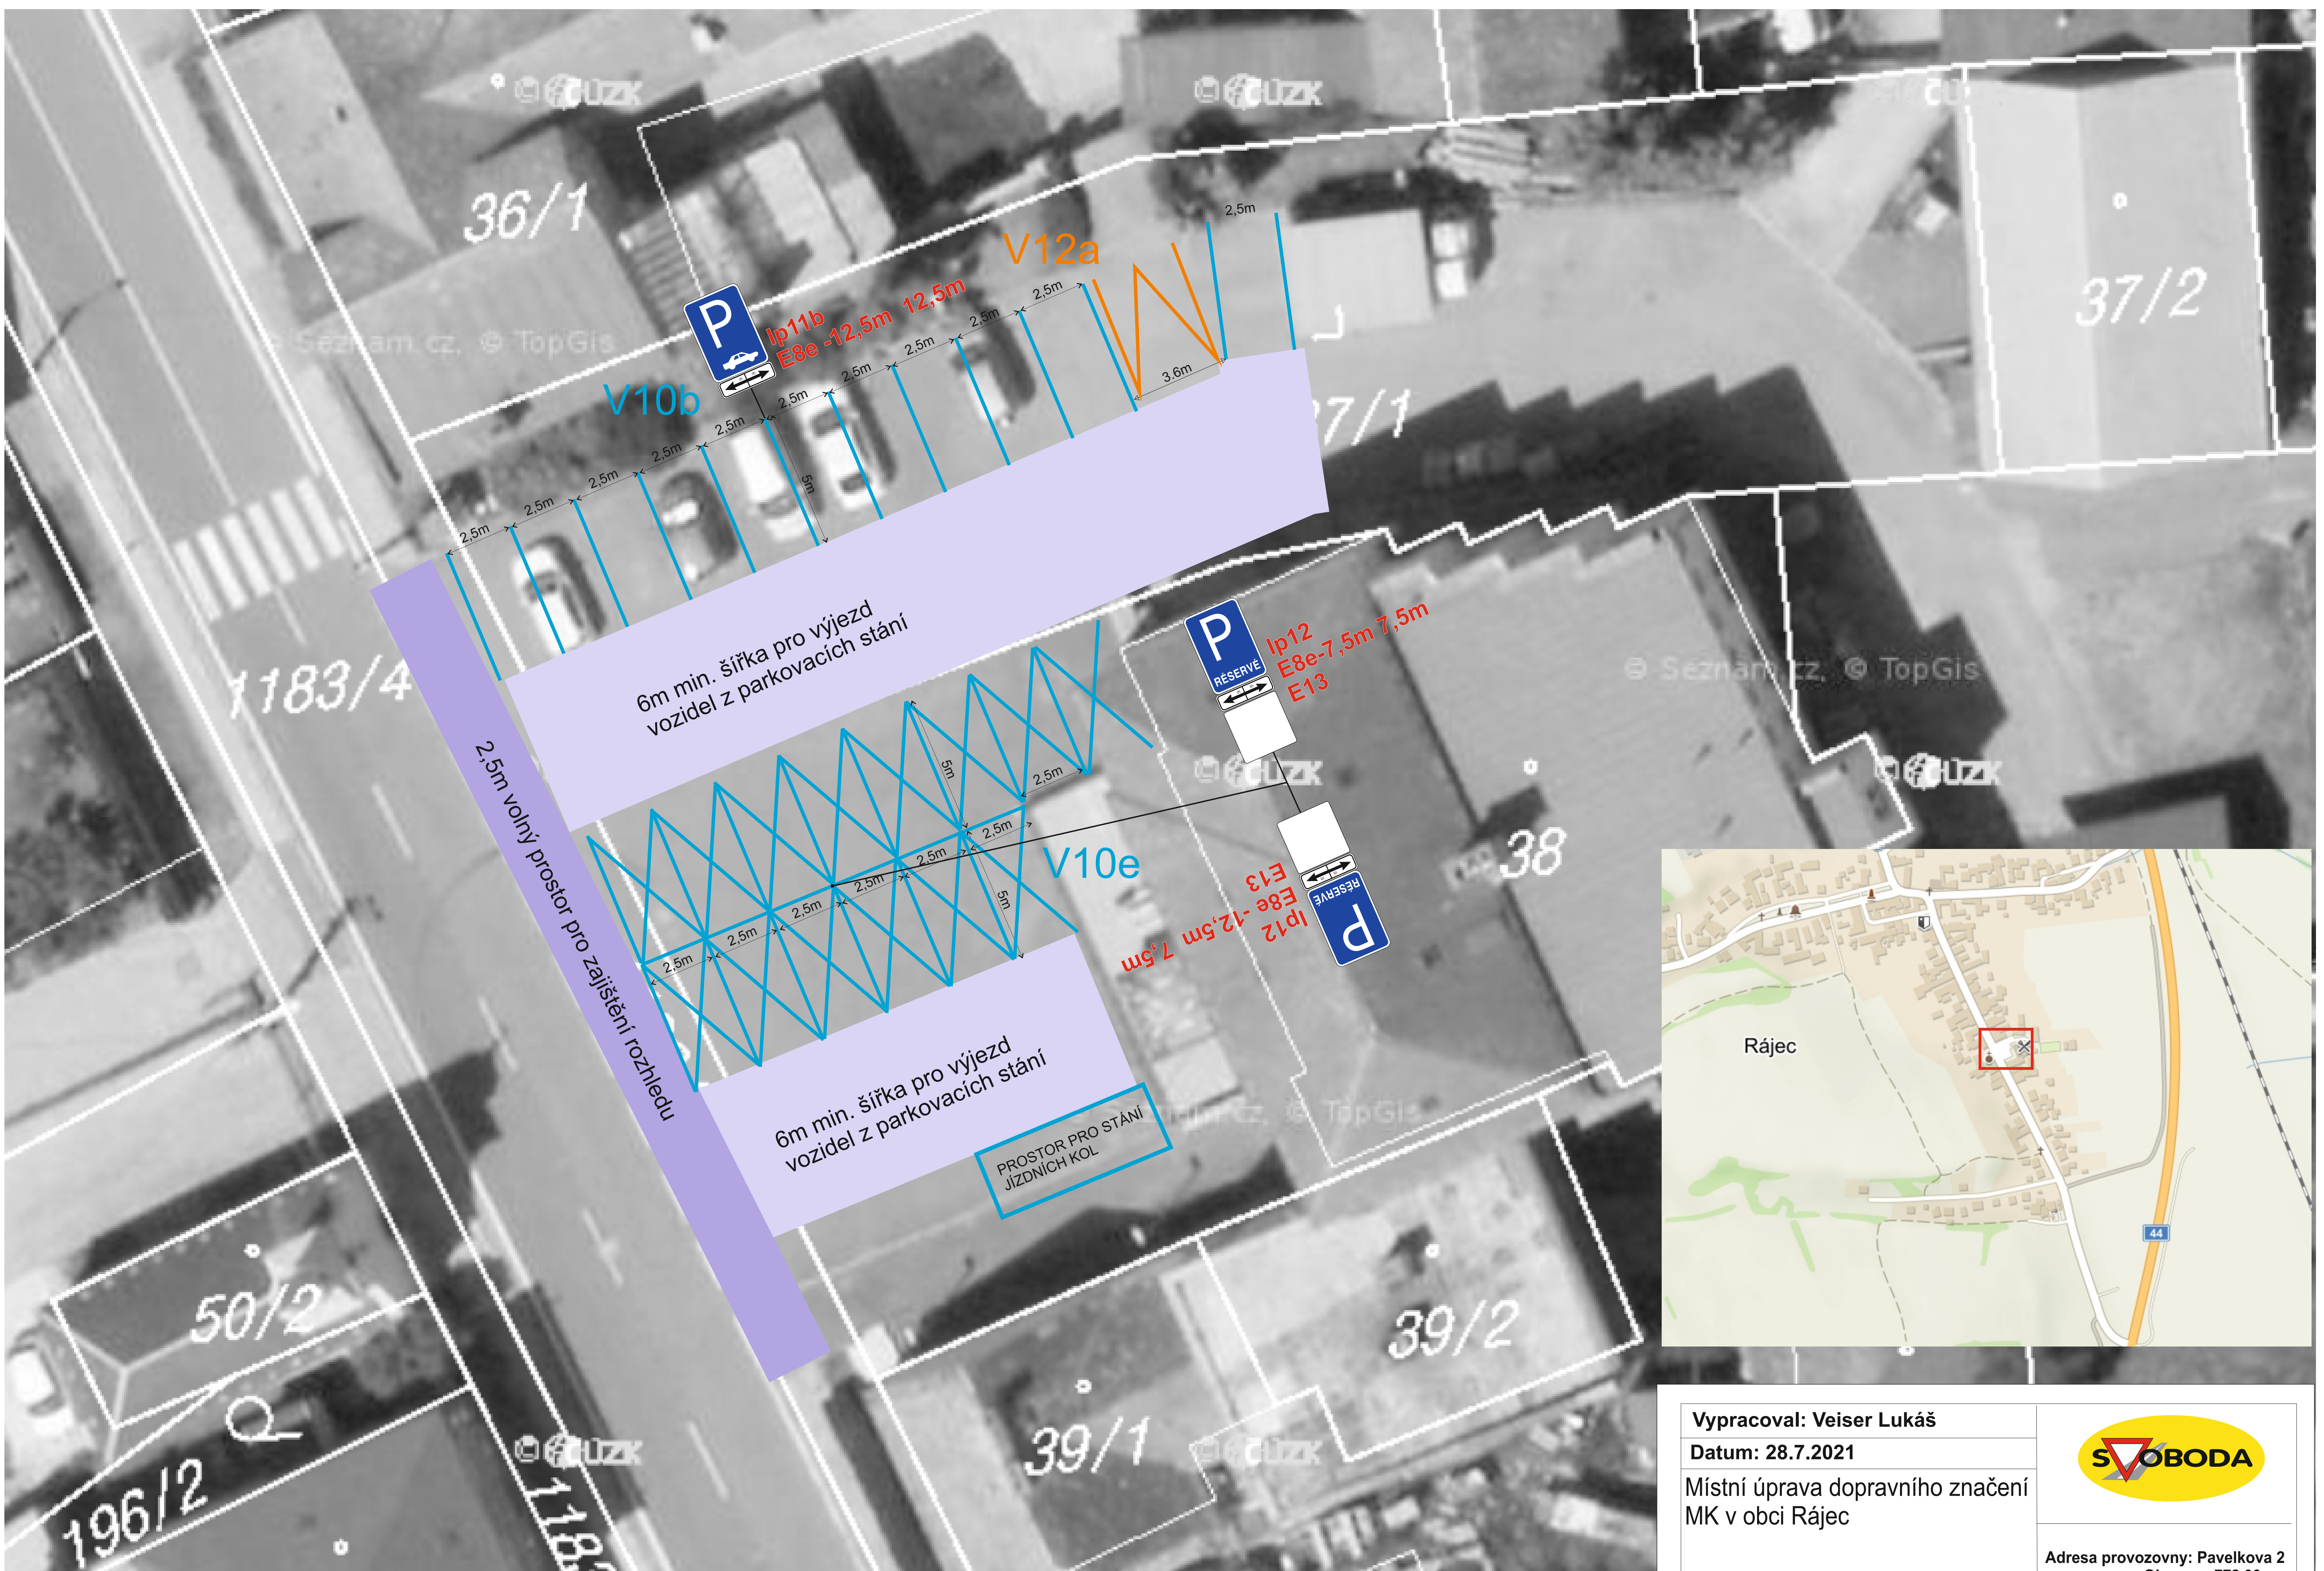

E13-PRO VOZIDLA HOSTŮ KULTURNÍHO DOMU

Vypracoval: Veiser Lukáš

Datum: 28.7.2021

Místní úprava dopravního značení
MK v obci Rájec



Adresa provozovny: Pavelkova 2
Olomouc 772 00