


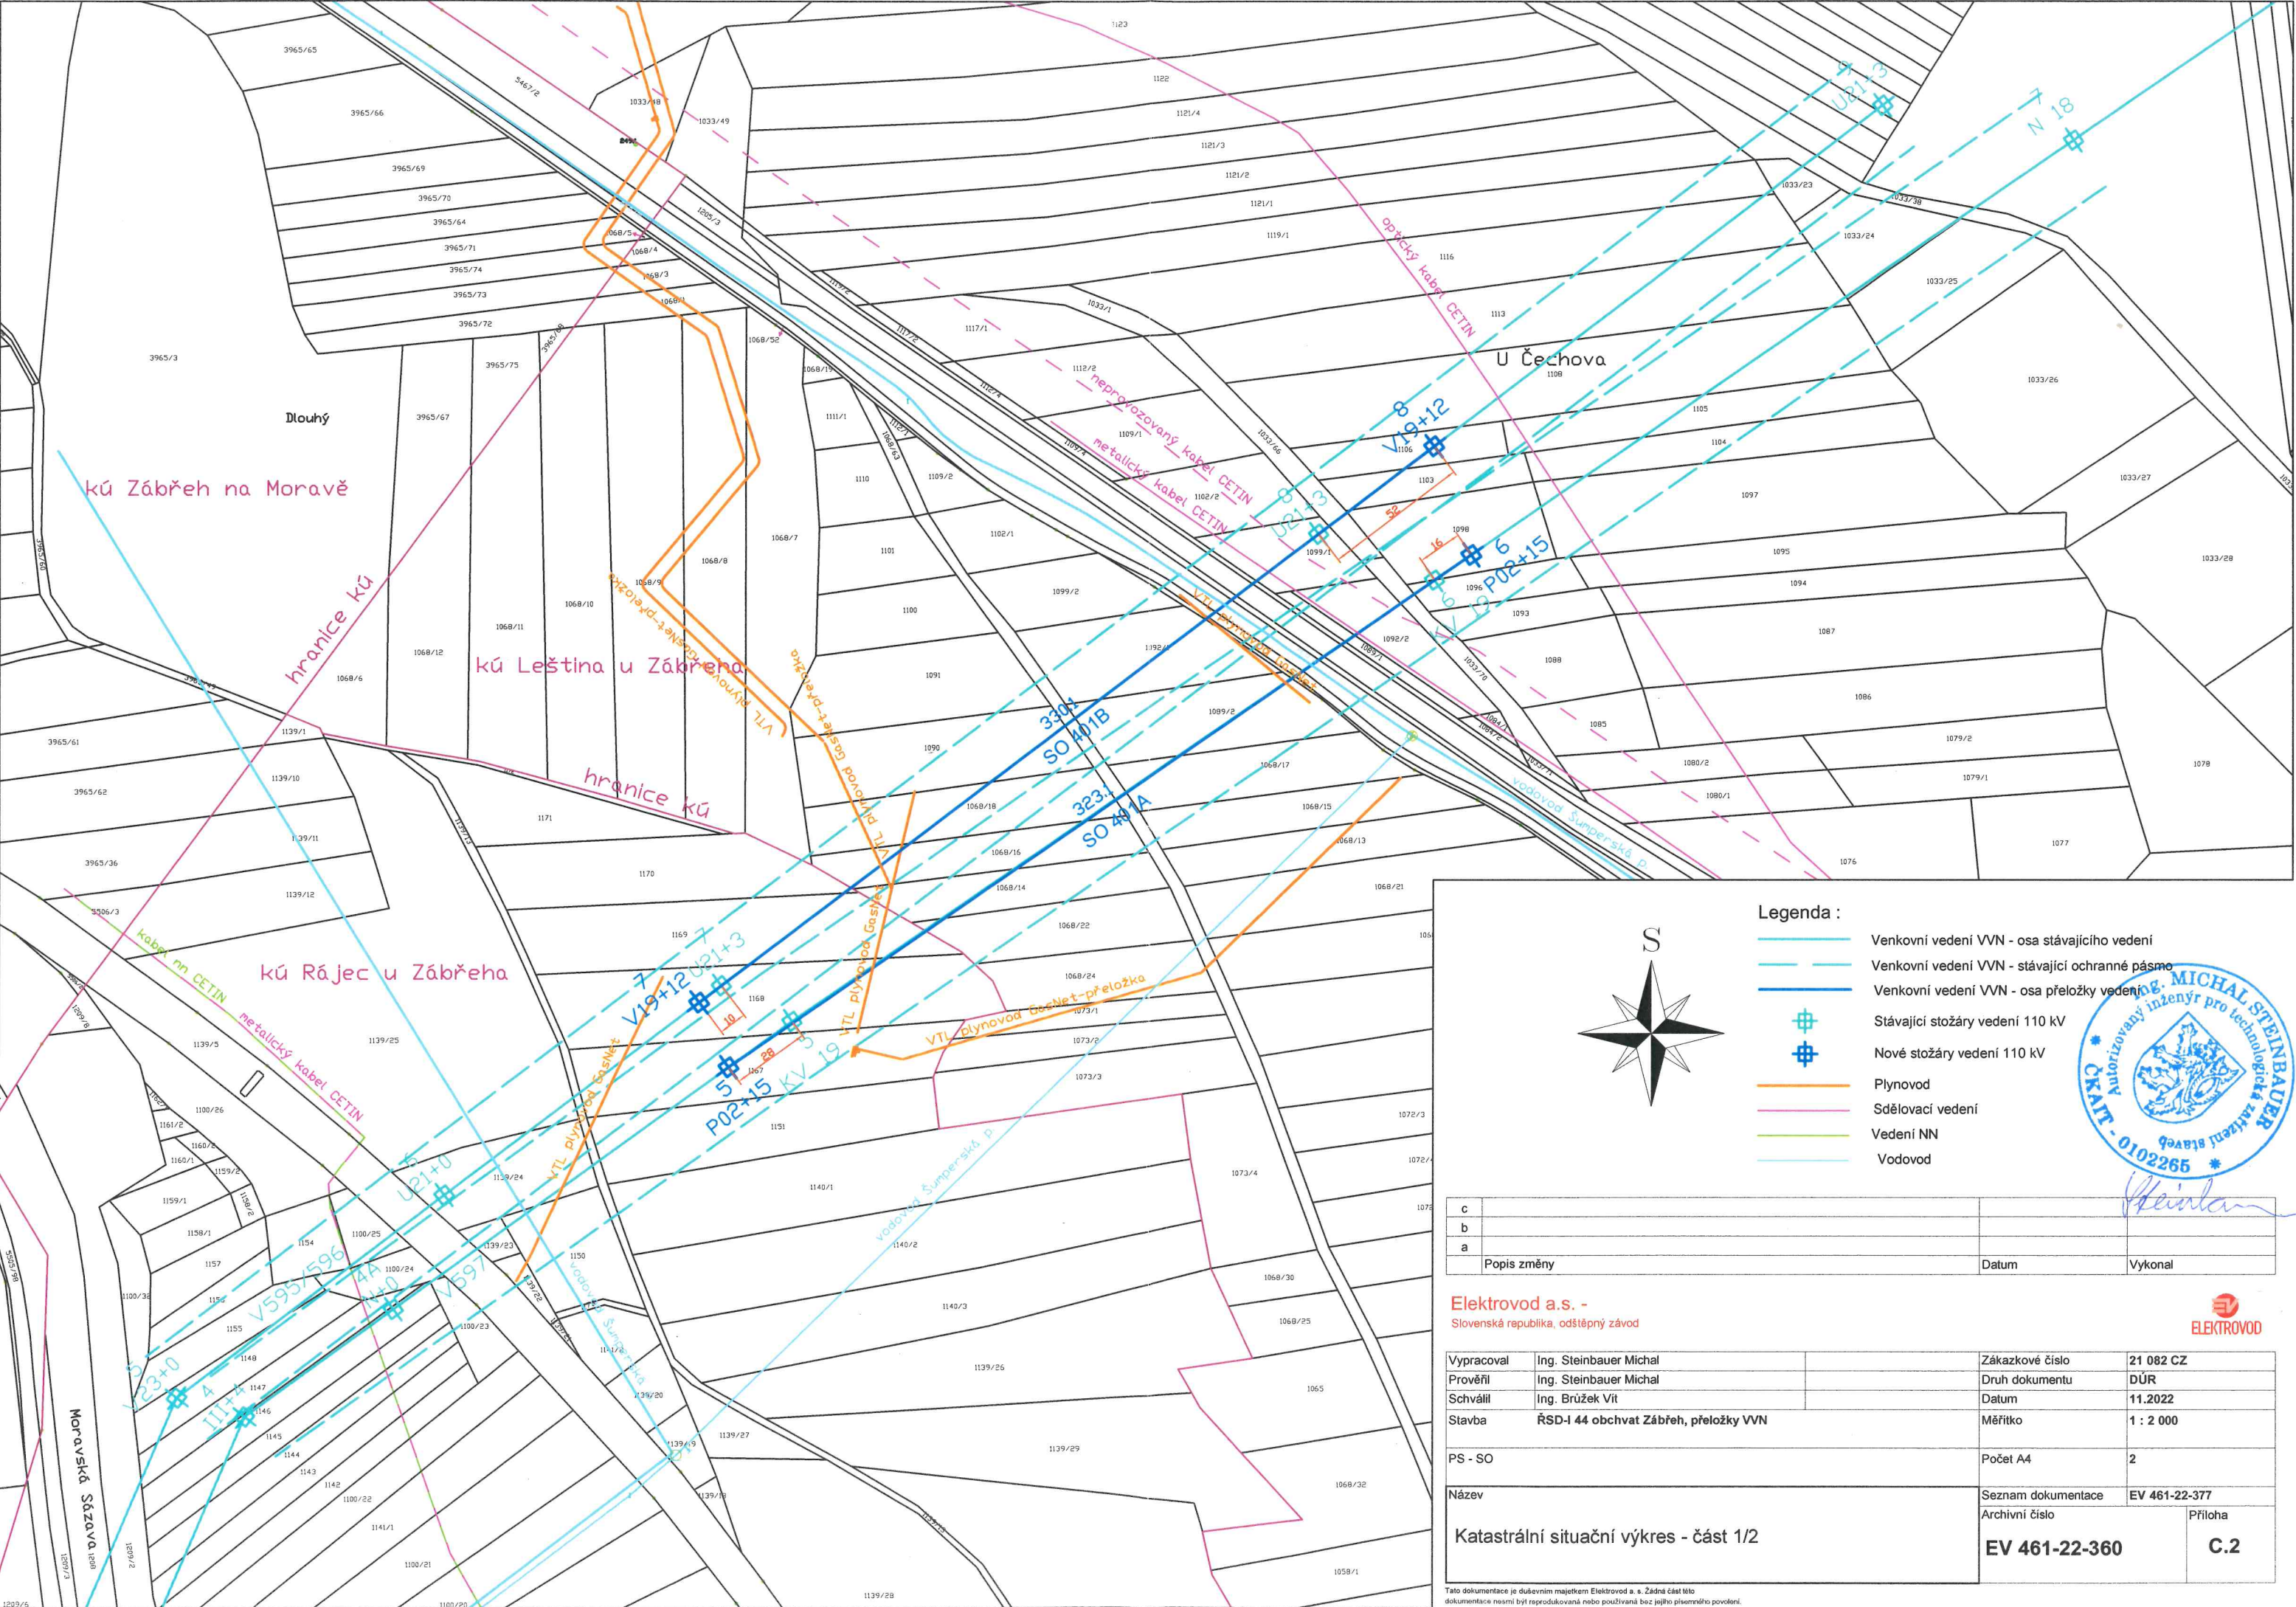

Legenda :

- Venkovní vedení VVN - osa stávajícího vedení
- Venkovní vedení VVN - stávající ochranné pásmo
- Venkovní vedení VVN - osa přeložky vedení
- Stávající stožáry vedení 110 kV
- Nové stožáry vedení 110 kV
- Plynovod
- Sdělovací vedení
- Vedení NN
- Vodovod

Ing. MICHAL STEINBAUER
Autorizovaný inženýr pro technická zařízení elektrických stanic
ČKAIT - 0102265

c		
b		
a		
Popis změny		Datum
		Vykonal

Elektrovod a.s. -
Slovenská republika, odštěpný závod



Vypracoval	Ing. Steinbauer Michal	Zákazkové číslo	21 082 CZ
Prověřil	Ing. Steinbauer Michal	Druh dokumentu	DÚR
Schválil	Ing. Brůžek Vít	Datum	11.2022
Stavba	ŘSD-I 44 obchvat Zábřeh, přeložky VVN	Měřítko	1 : 2 000
PS - SO		Počet A4	2
Název		Seznam dokumentace	EV 461-22-377
Katastrální situační výkres - část 1/2		Archivní číslo	Příloha
		EV 461-22-360	C.2

Tato dokumentace je duševním majetkem Elektrovod a.s. Žádná část této dokumentace nesmí být reprodukována nebo používána bez jejího písemného povolení.