


MĚSTSKÝ ÚŘAD BRUNTAL

Schváleno stanovami města přechodně
 úpravy provozu ze dne 19. 09. 2019
 pod č.j. MUBR/59349 - 19/jma
 za správnost

ČESKÁ REPUBLIKA
 MĚSTSKÝ ÚŘAD
 BRUNTAL
 16.9. 2019
 DI BRUNTAL SOUTOK

SOUŘADNICOVÝ SYSTÉM: S-JTSK
 VÝŠKOVÝ SYSTÉM: Bpv

PROJEKTANT:		www.hv-projekt.cz projekty pozemních komunikací Ing. Jan Hvorecký Železná 110 793 26 Vrbno pod Pradědem IČ: 76193578	
HLAVNÍ PROJEKTANT: Ing. Jan Hvorecký			
ZODPOVĚDNÝ PROJEKTANT: Ing. Jan Hvorecký, ČKAIT 1104104			
KRESLIL: Jaroslav Kotásek			
INVESTOR: SPRÁVA SILNIC MSK		KRAJ: MORAVSKOSLEZSKÝ	
AKCE: Oprava silnice II/451 Vrbno p. P - Karlovice II. etapa, nová technologie		DATUM: LEDEN 2019	
		STUPEŇ: PDPS	
		ARCH. Č.: 18-18	
SVAZEK: D - ZÁSADY ORG. VÝSTAVBY	OBJEKT:		
VÝKRES: PROVIZORNÍ DOPRAVNÍ ZNAČENÍ	FORMÁT: 3xA4	MĚŘITKO:	VÝKR. Č.: D1

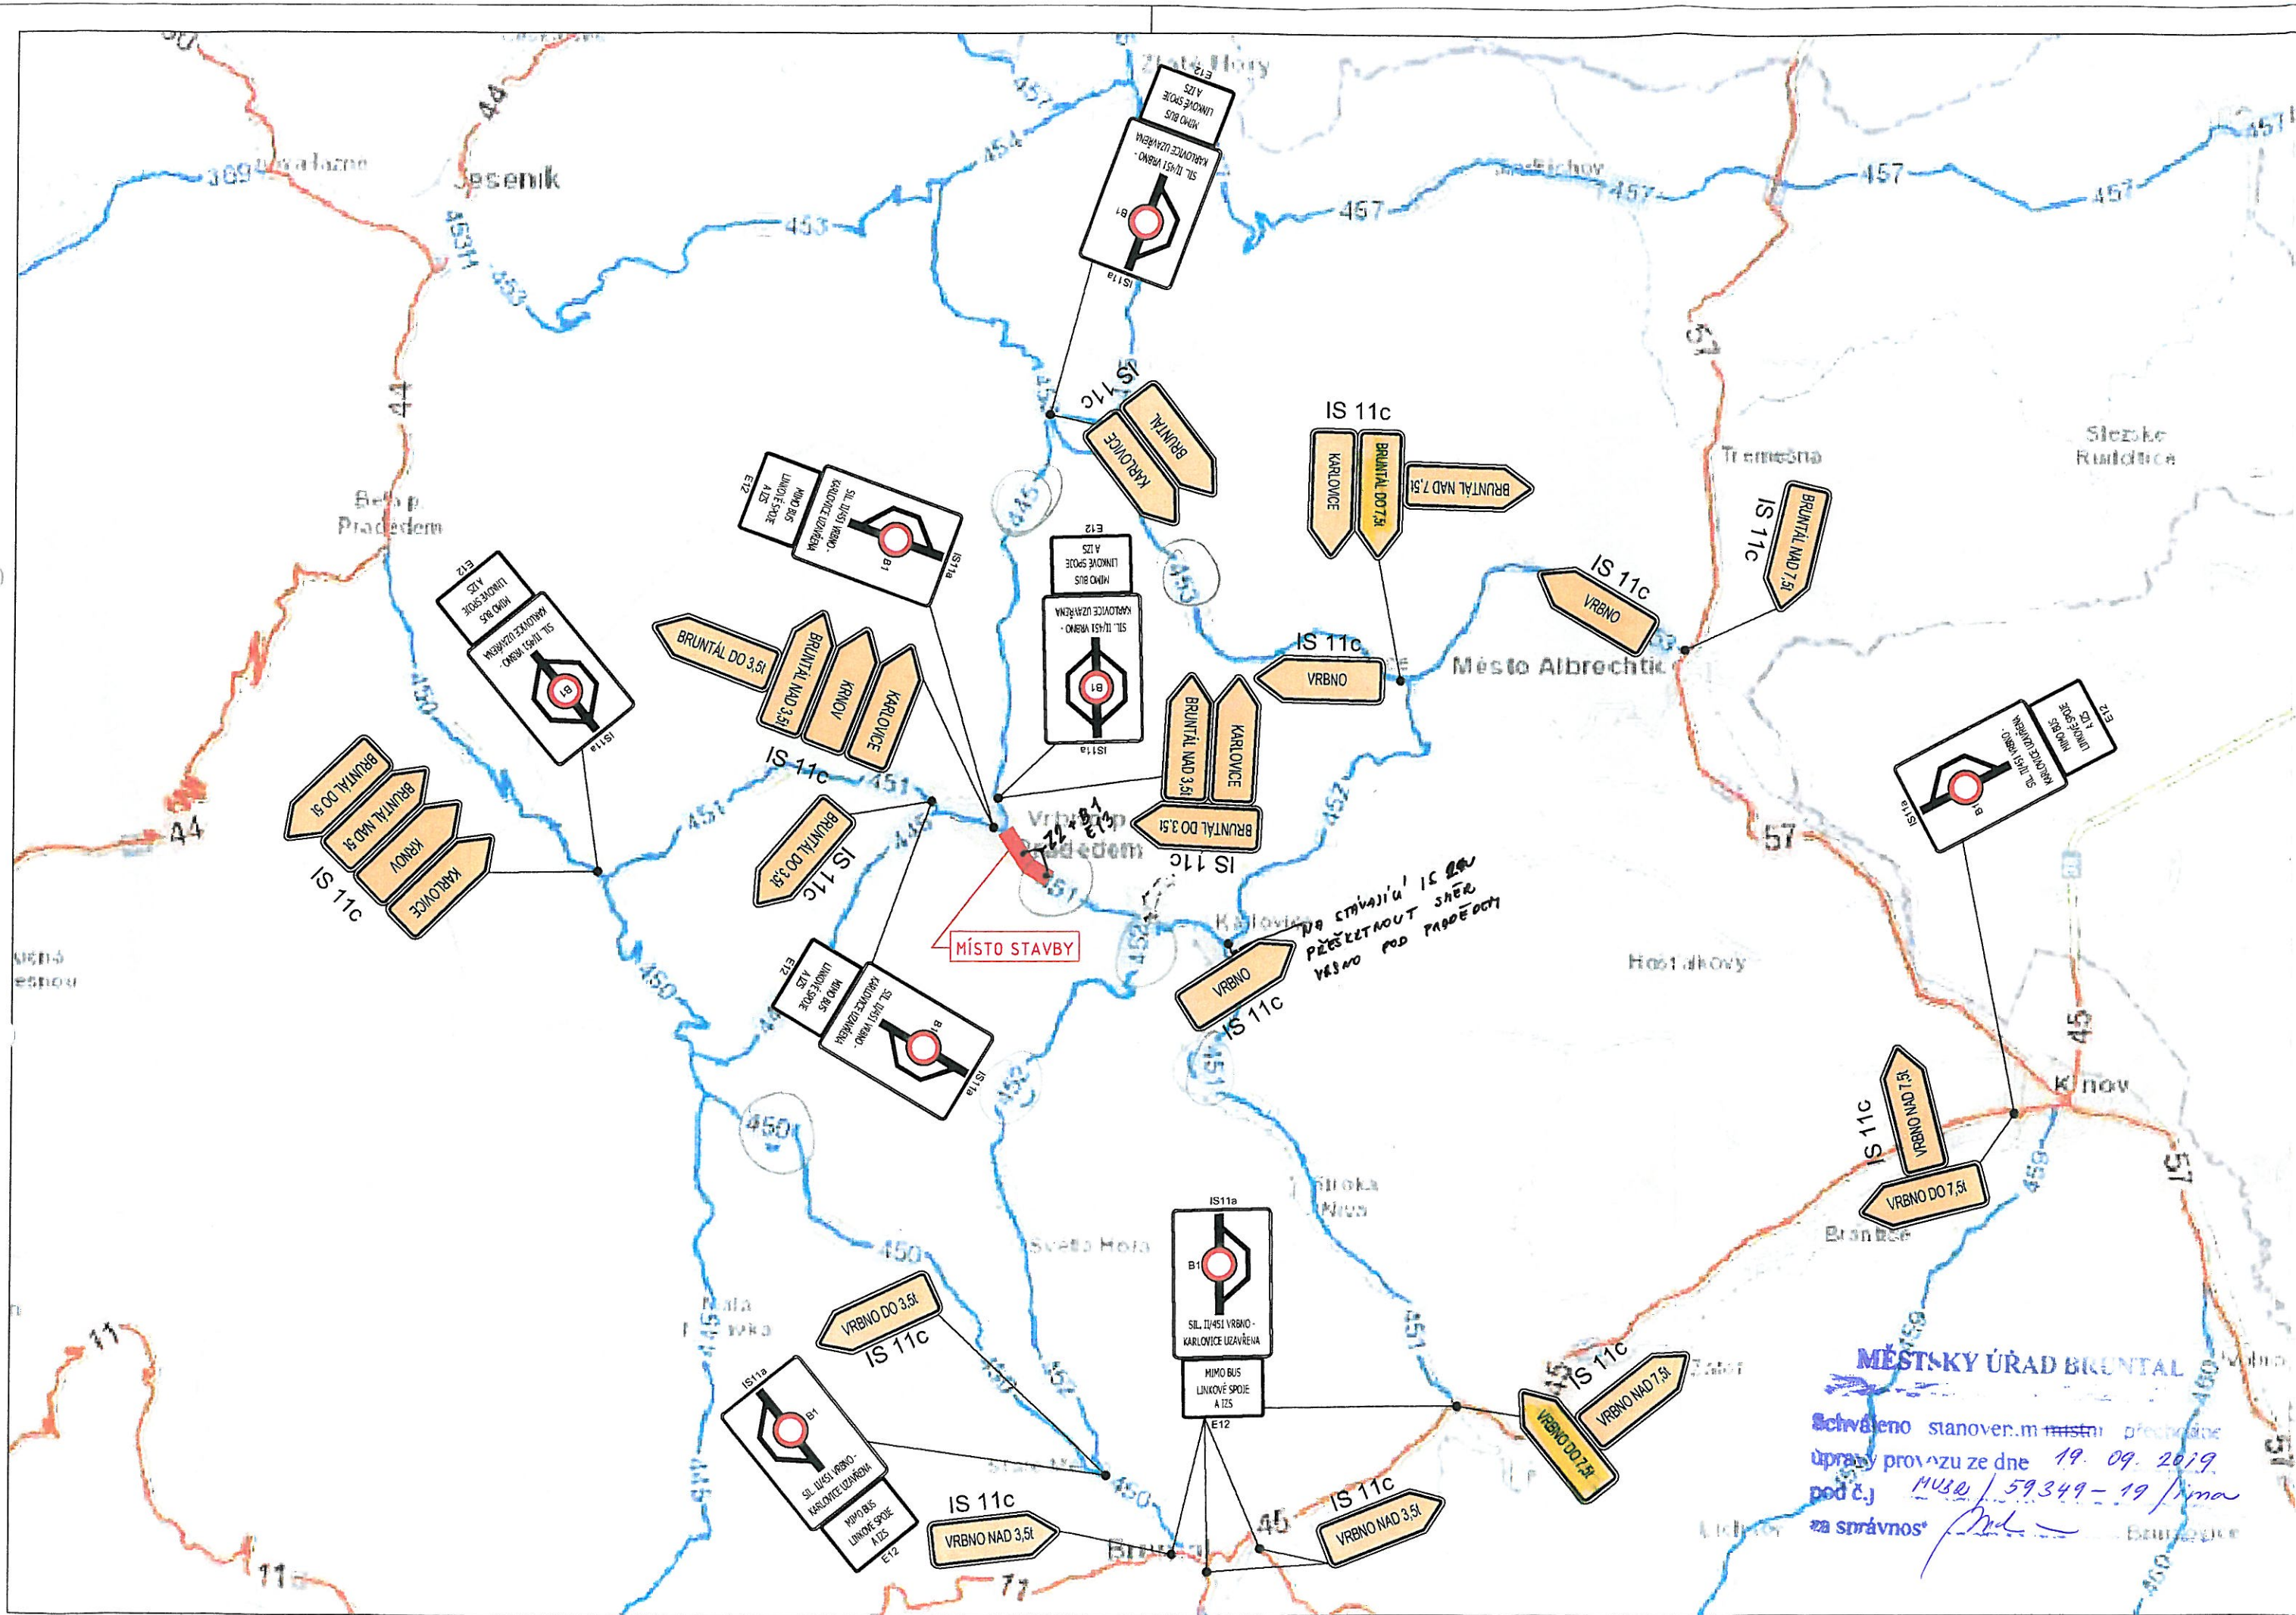

MĚSTSKÝ ÚŘAD BRUNTAL

Schváleno stanov. m. místn. předst. obce
úpravy provozu ze dne 19. 09. 2019
pod č.j. MÚSBr/59349-19/pma
za správnosť