
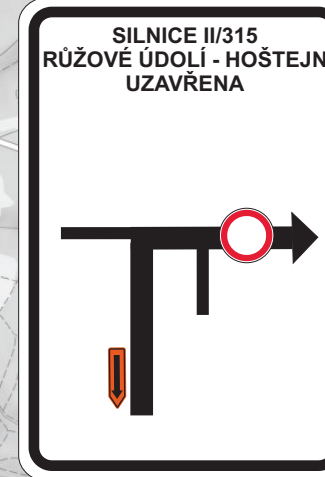
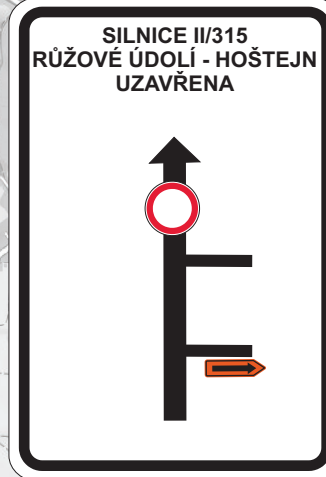
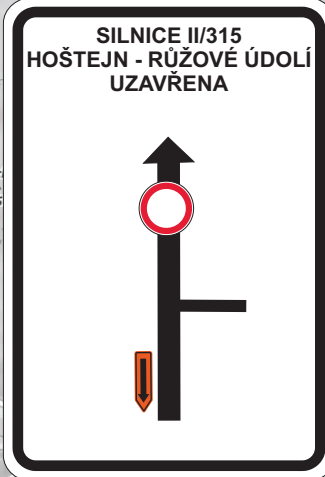
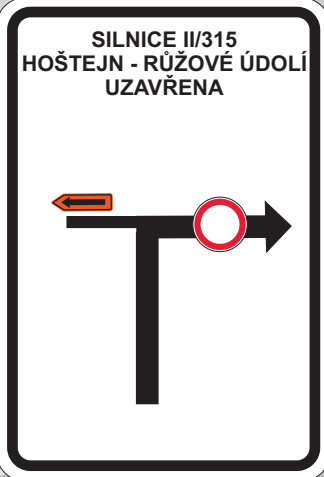
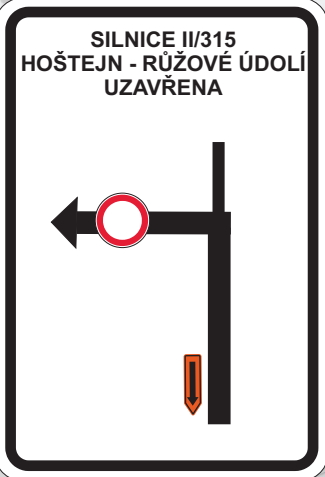
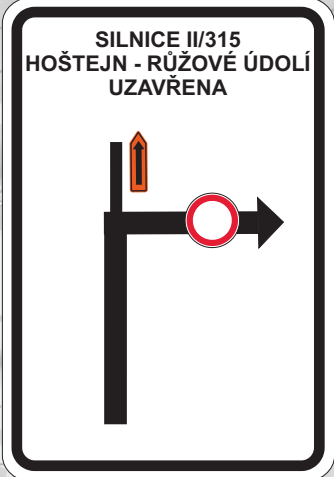
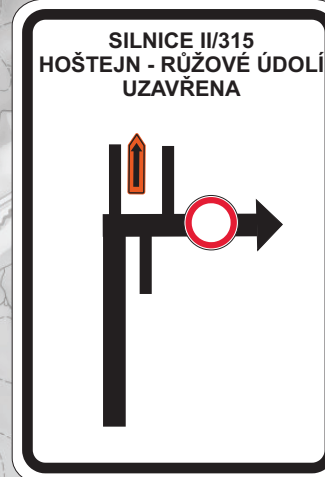
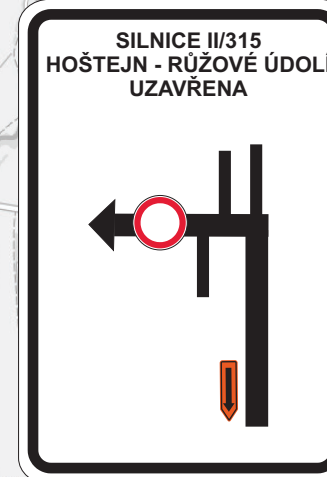
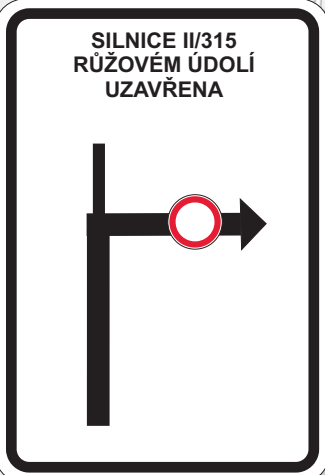
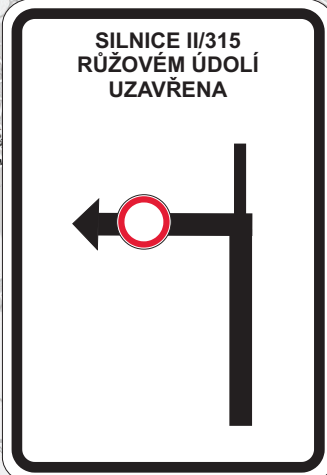
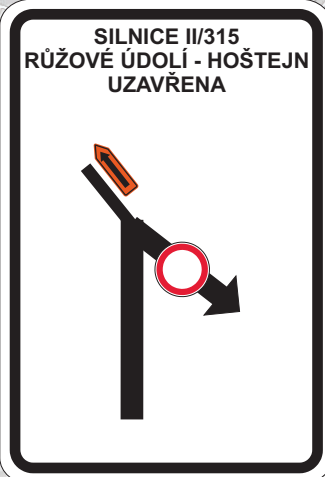
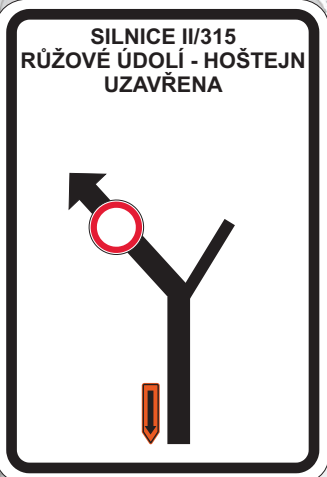
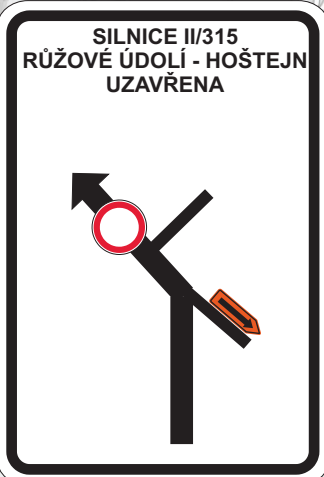


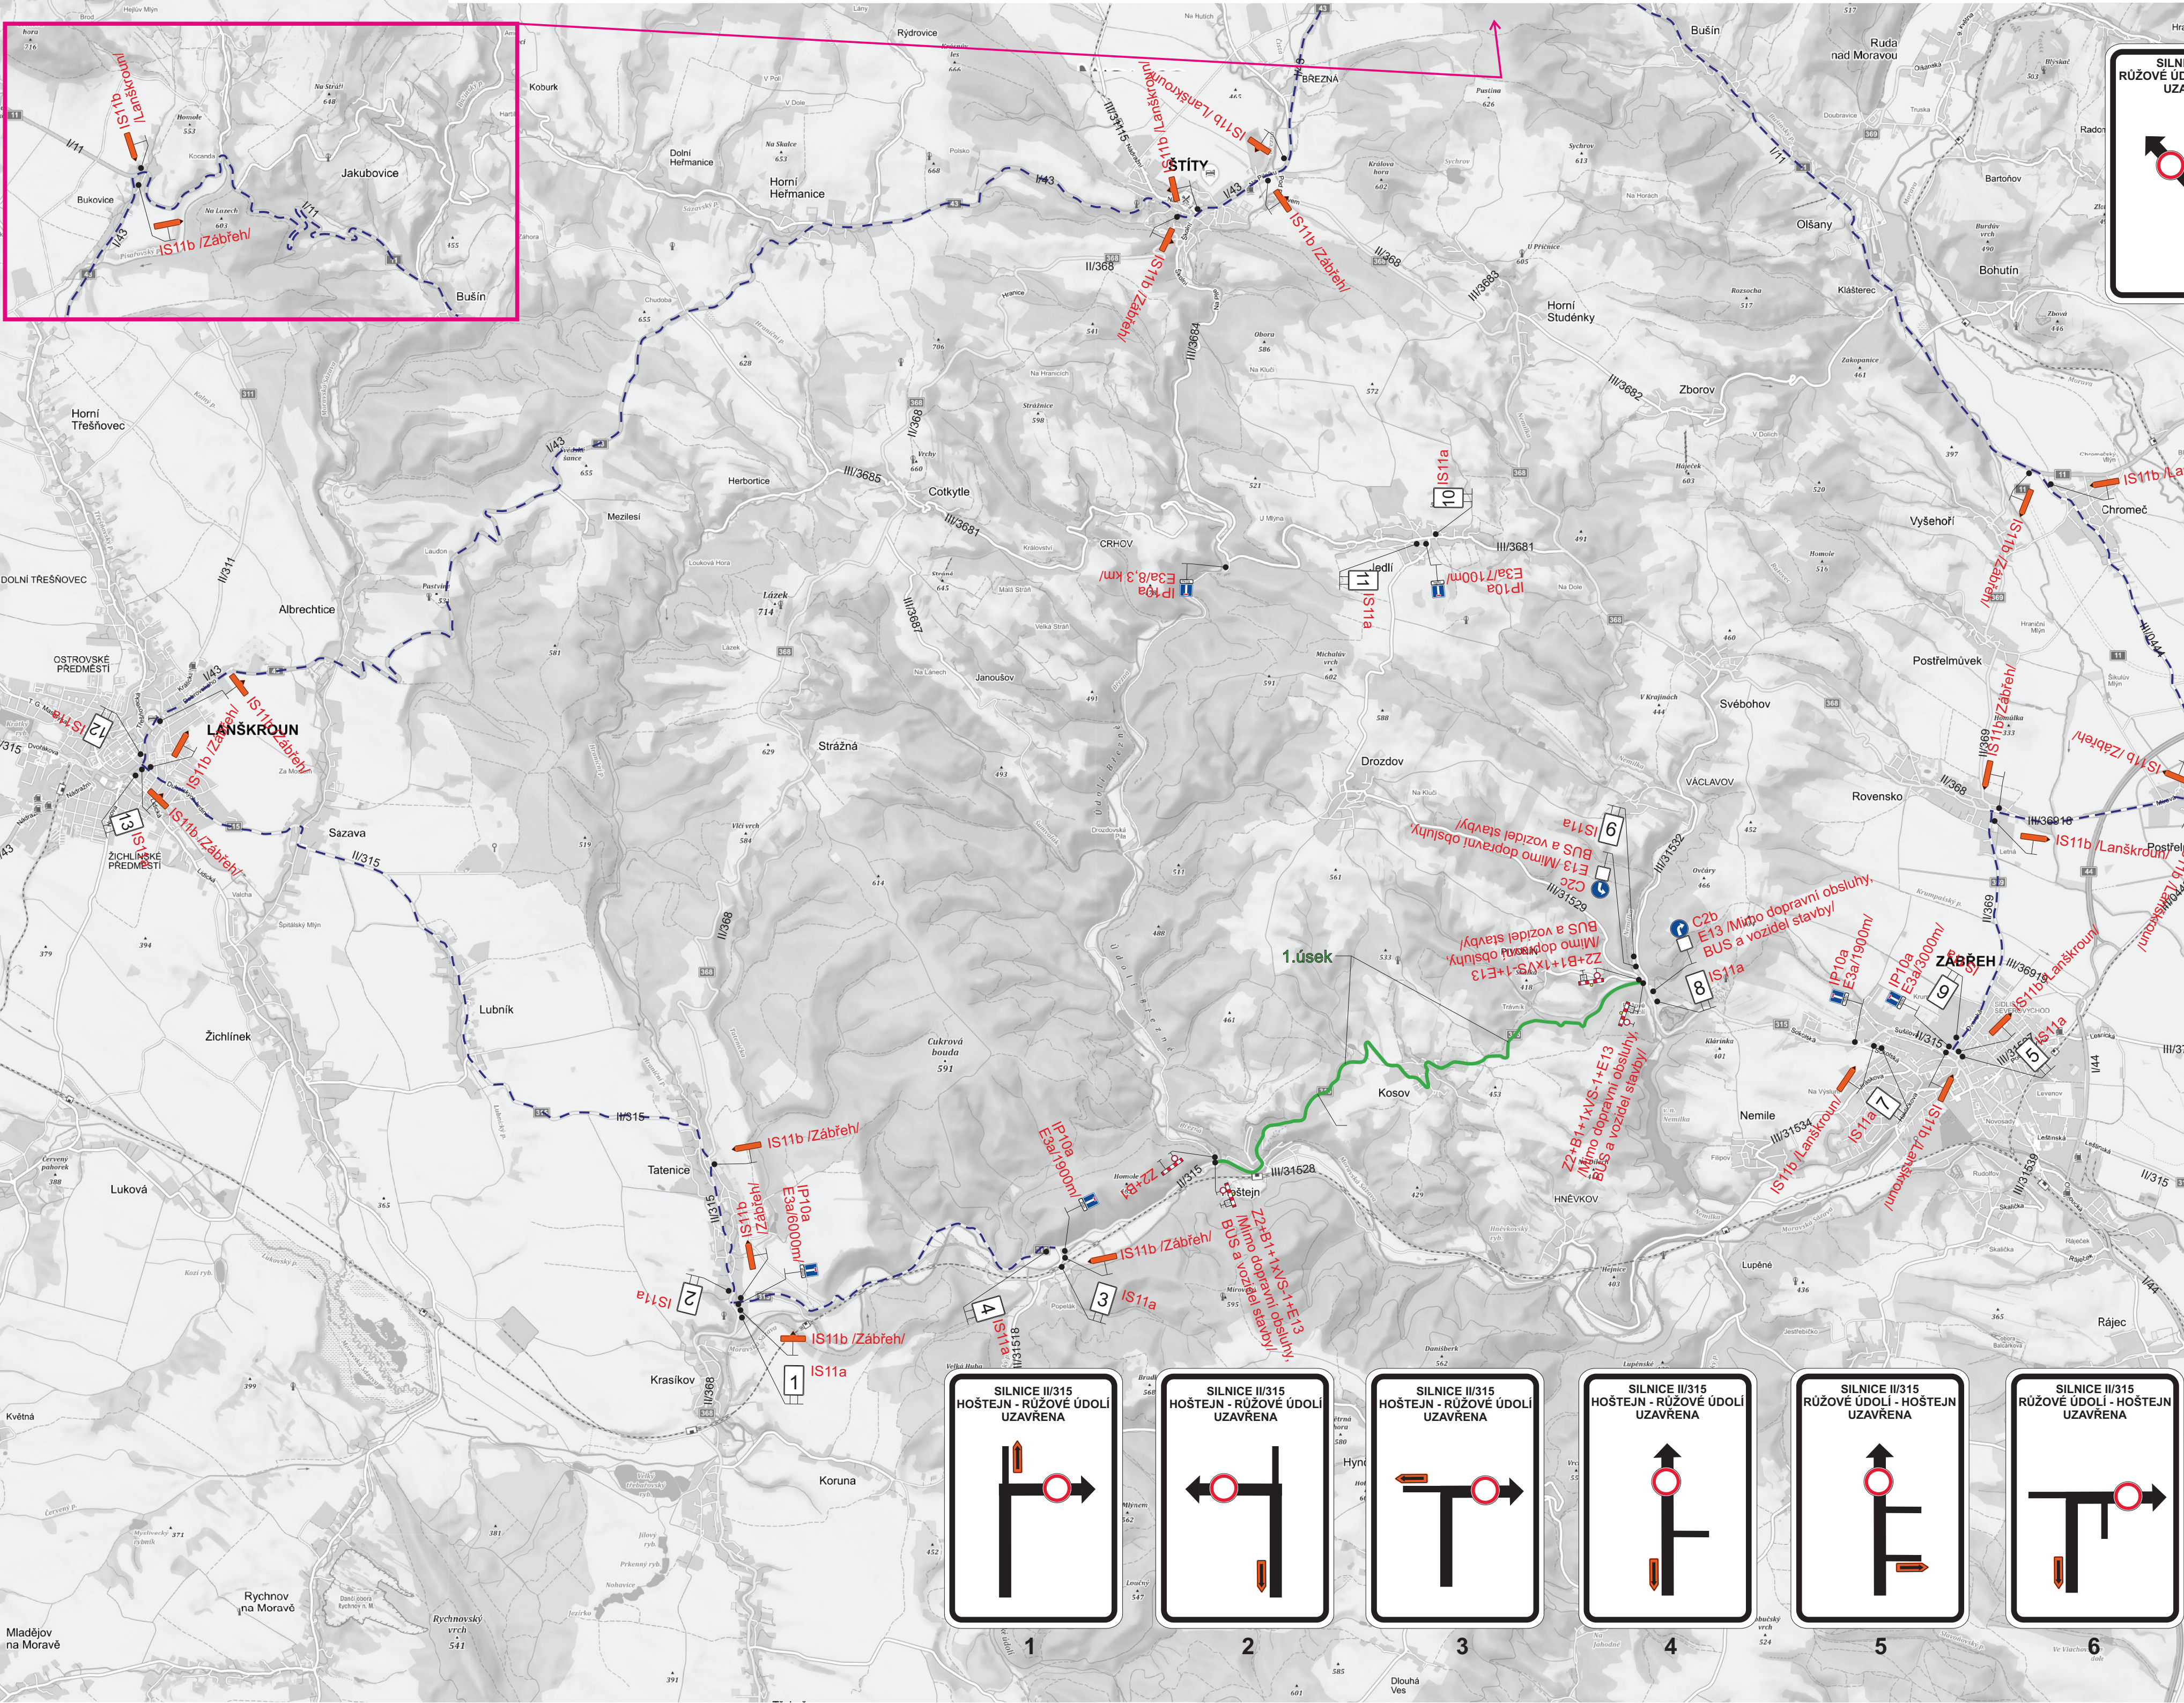

Legenda:

- Uzavřený úsek
- Objízdná trasa

Vypracoval: Ing. Jiří Bluma	Datum: 11.3.2020
II/315 hr. okr. Ústí nad Orlicí - - Zábřeh - Leština	
Úplná uzavírka silnice II/315 - 1.fáze	
Přechodné dopravní značení	

SEKNE
SEKNE, spol. s r.o.
Harmerská 12, 772 00 Olomouc
DIČ: CZ62363701
tel./fax: 585 311 867