




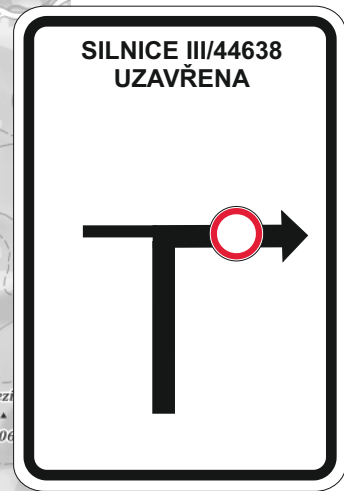

1

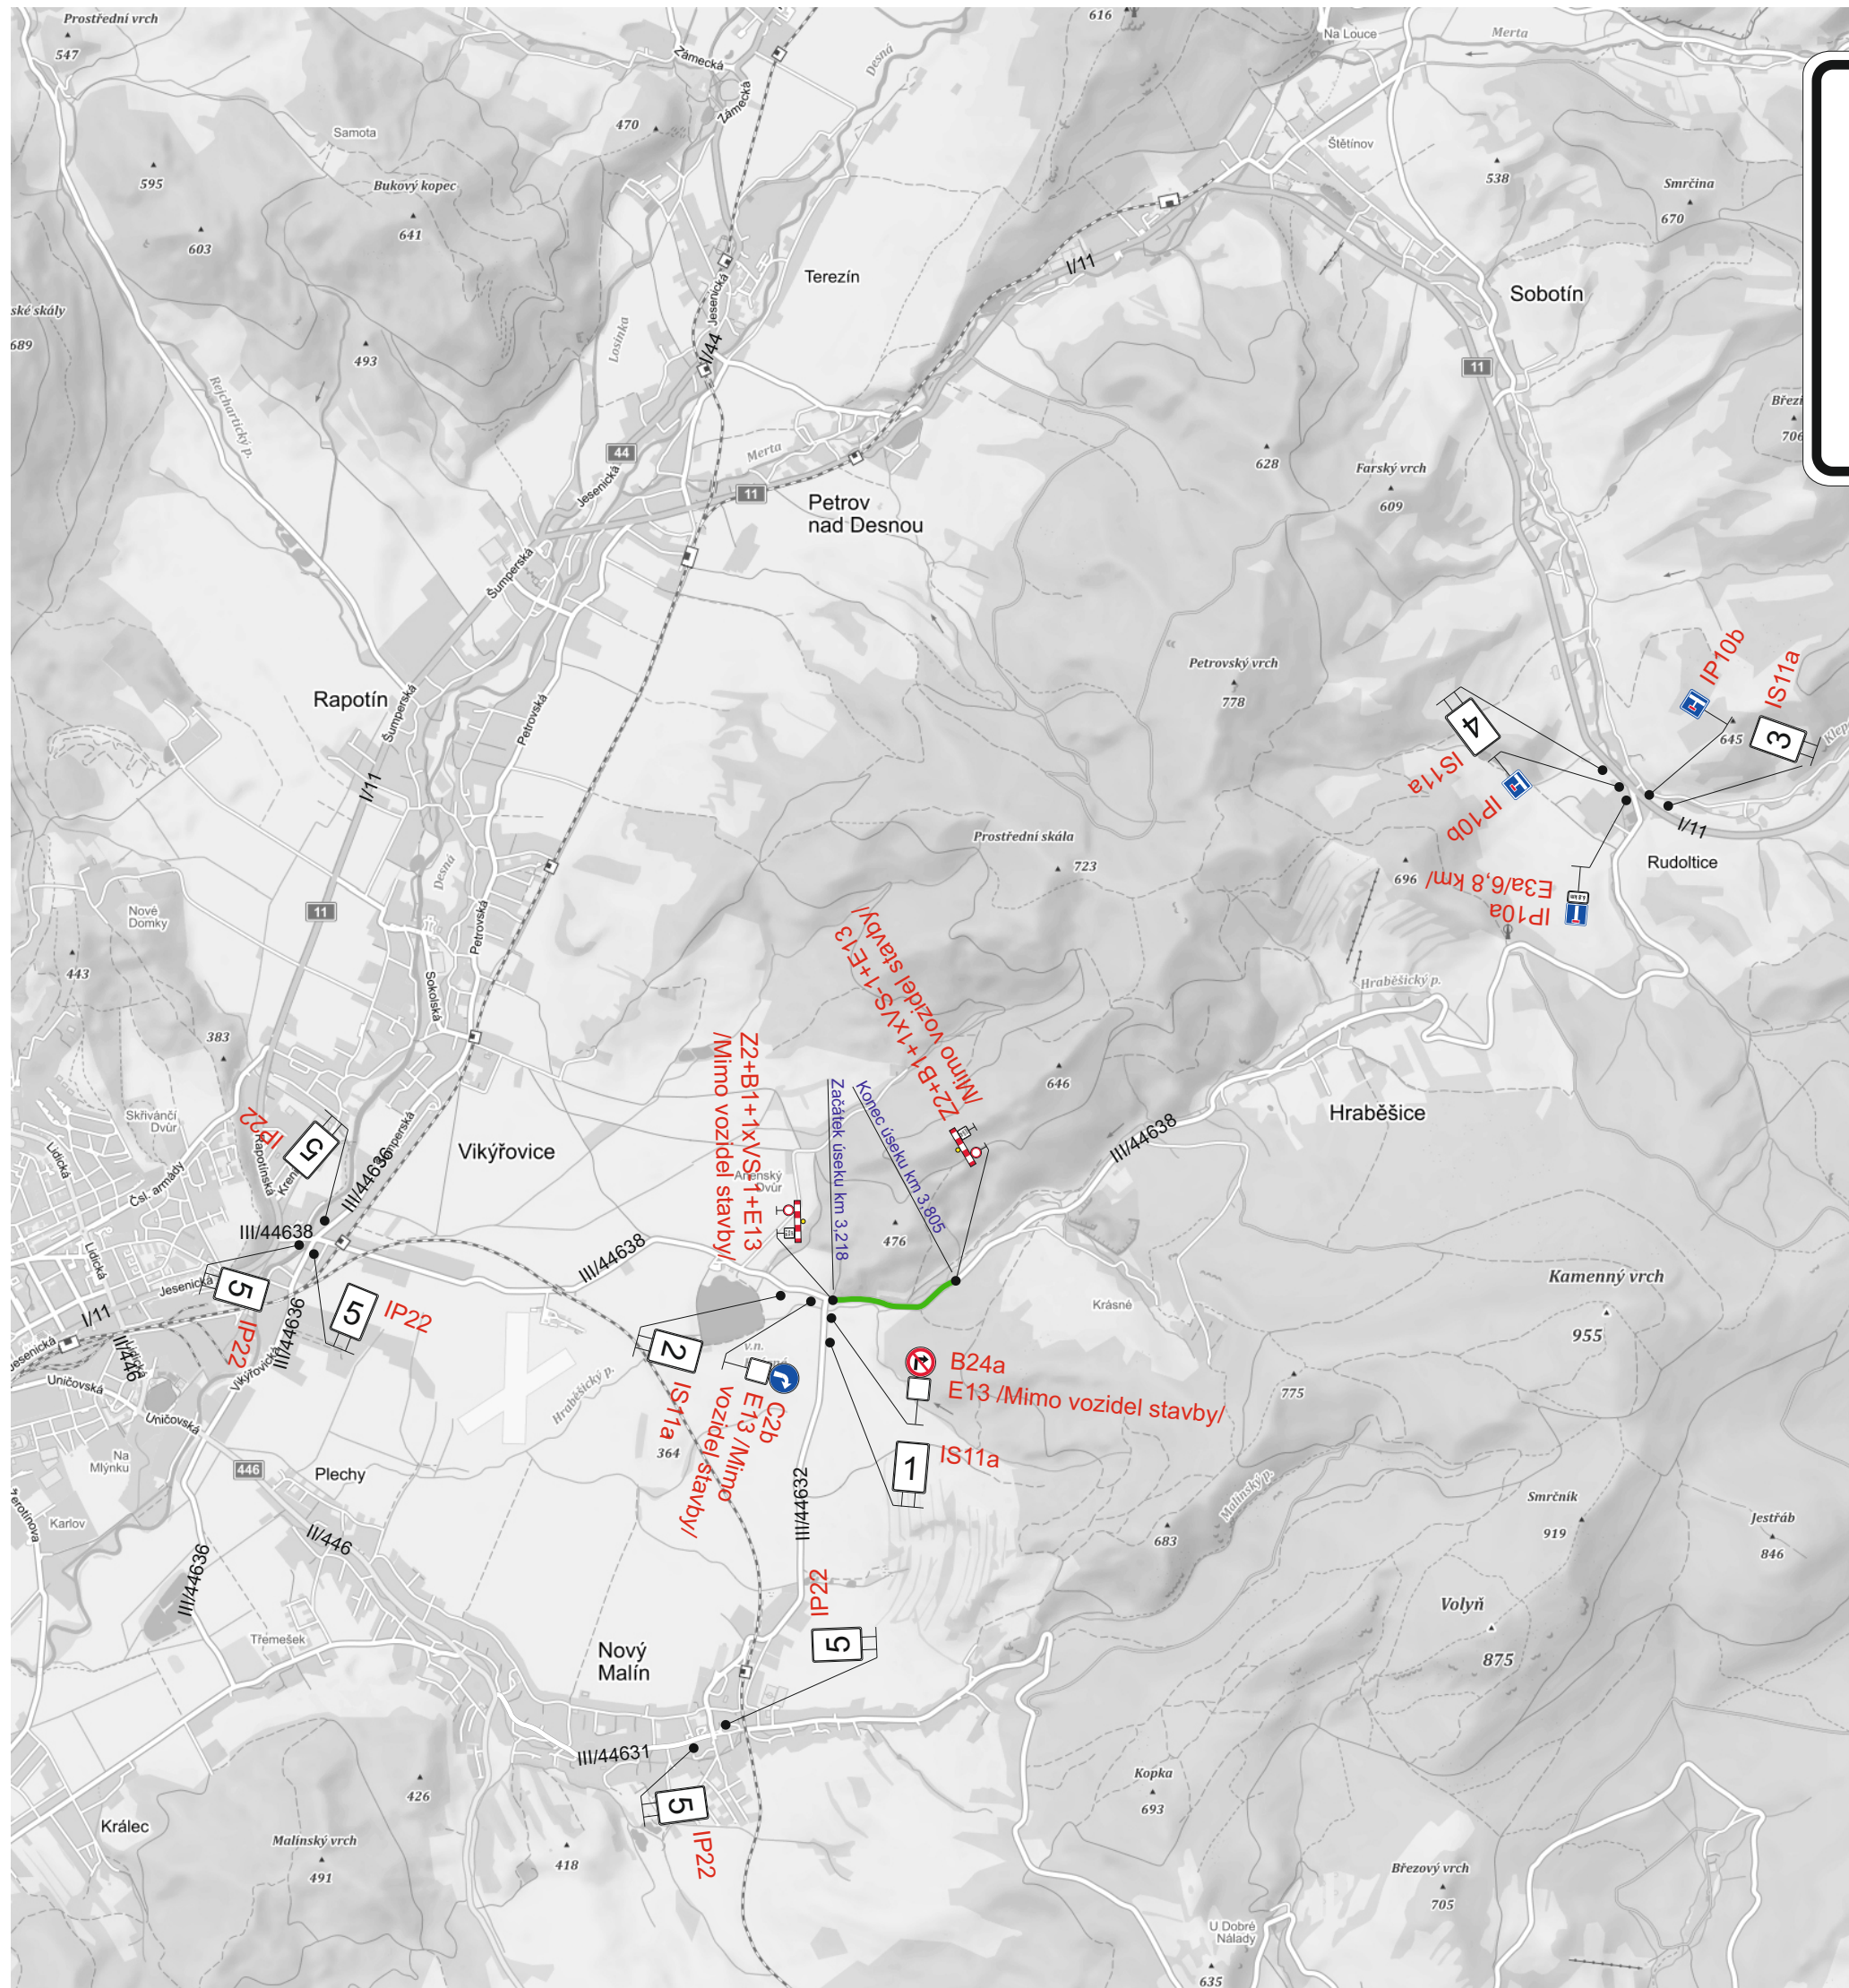

2

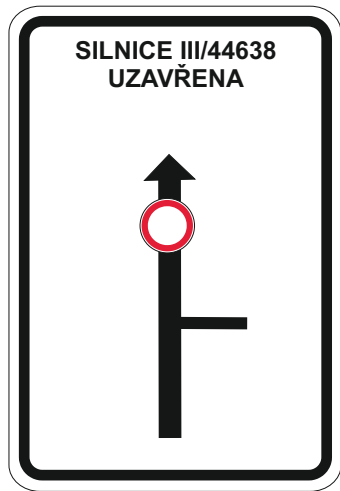

3



4



5

 Uzavřený úsek

|                                  |            |   |
|----------------------------------|------------|---|
| Vypracoval:                      | Datum:     | <div><div><b>SEKNE</b></div><div>SEKNE, spol. s r.o.<br/>Hamerská 12, 772 00 Olomouc<br/>DIČ: CZ62363701<br/>tel./fax: 585 311 867</div></div> |
| Ing. Jiří Bluma                  | 22.10.2018 |   |
| III/44638 Hraběšice - Vikýřovice |            |   |
| Úplná uzavírka silnice III/44638 |            |   |
| Přechodné dopravní značení       |            |   |