


PODPIS

PODPIS

1

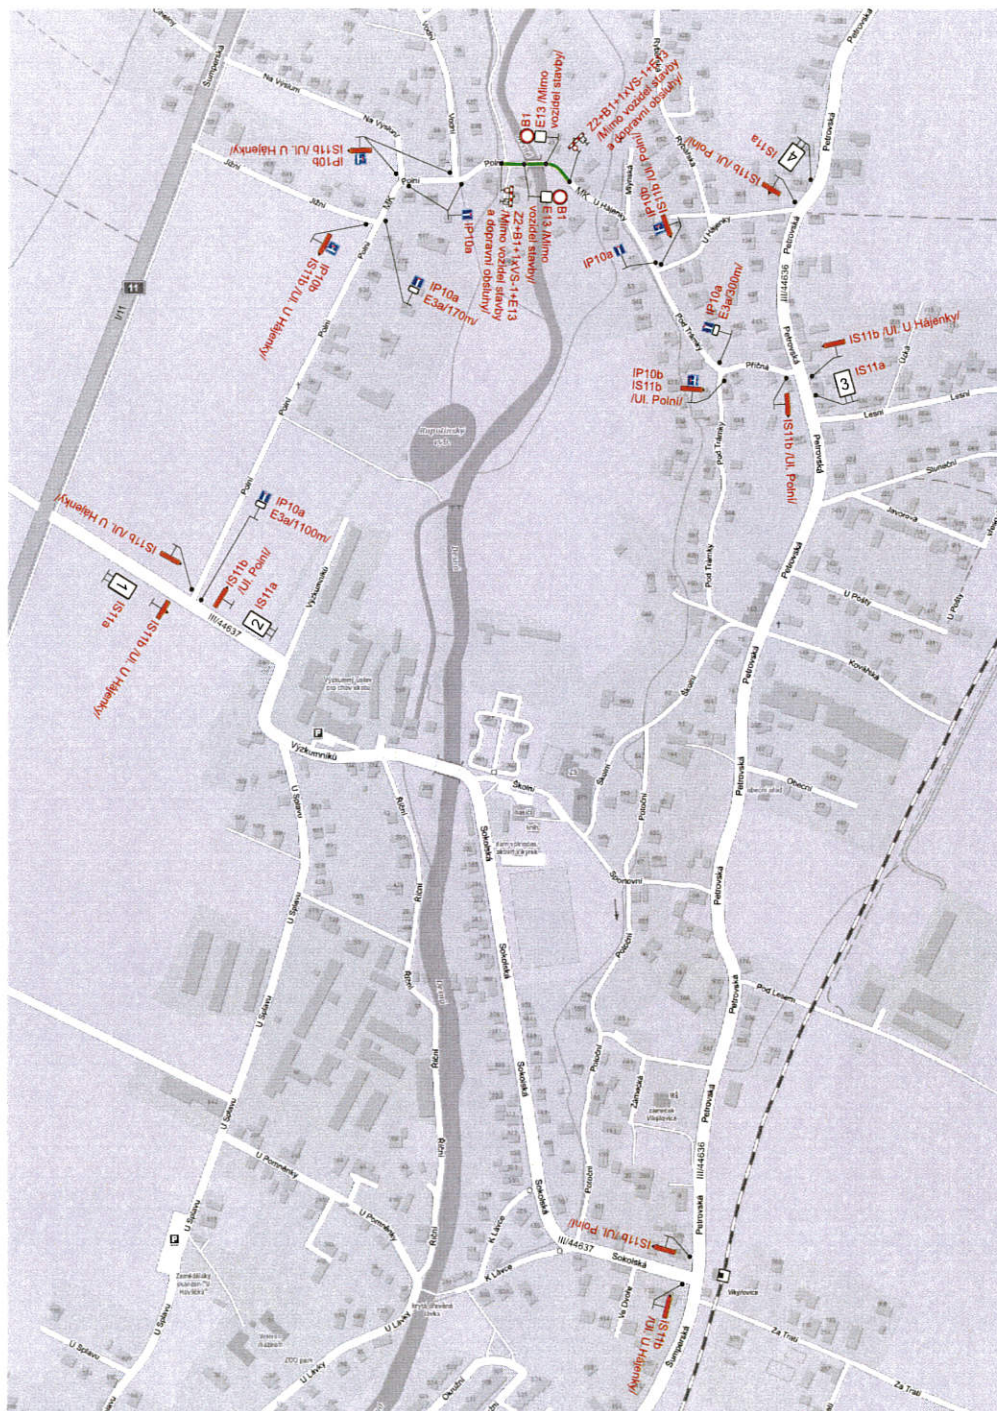

3





4

 Uzavřený úsek

Vypracoval:	Datum:	 SEKNE SEKNE, spol. s r.o. Hameršká 12, 772 00 Olomouc DIČ: CZ02363701 tel./fax: 585 311 957
Ing. Jiří Bluma	5.2.2019	
Přirodně blízká protipodvodňová opatření na řece Desná, Rapotín		
Úplná uzavírka MK Přechodné dopravní značení		