



Projekt situace přechodného dopravního značení, K+K služby s.r.o., akce: Vrbno pod Pradědem, silnice č. II/451 ul. Nádražní, úprava plynovodu.

Výkres č. 2.1

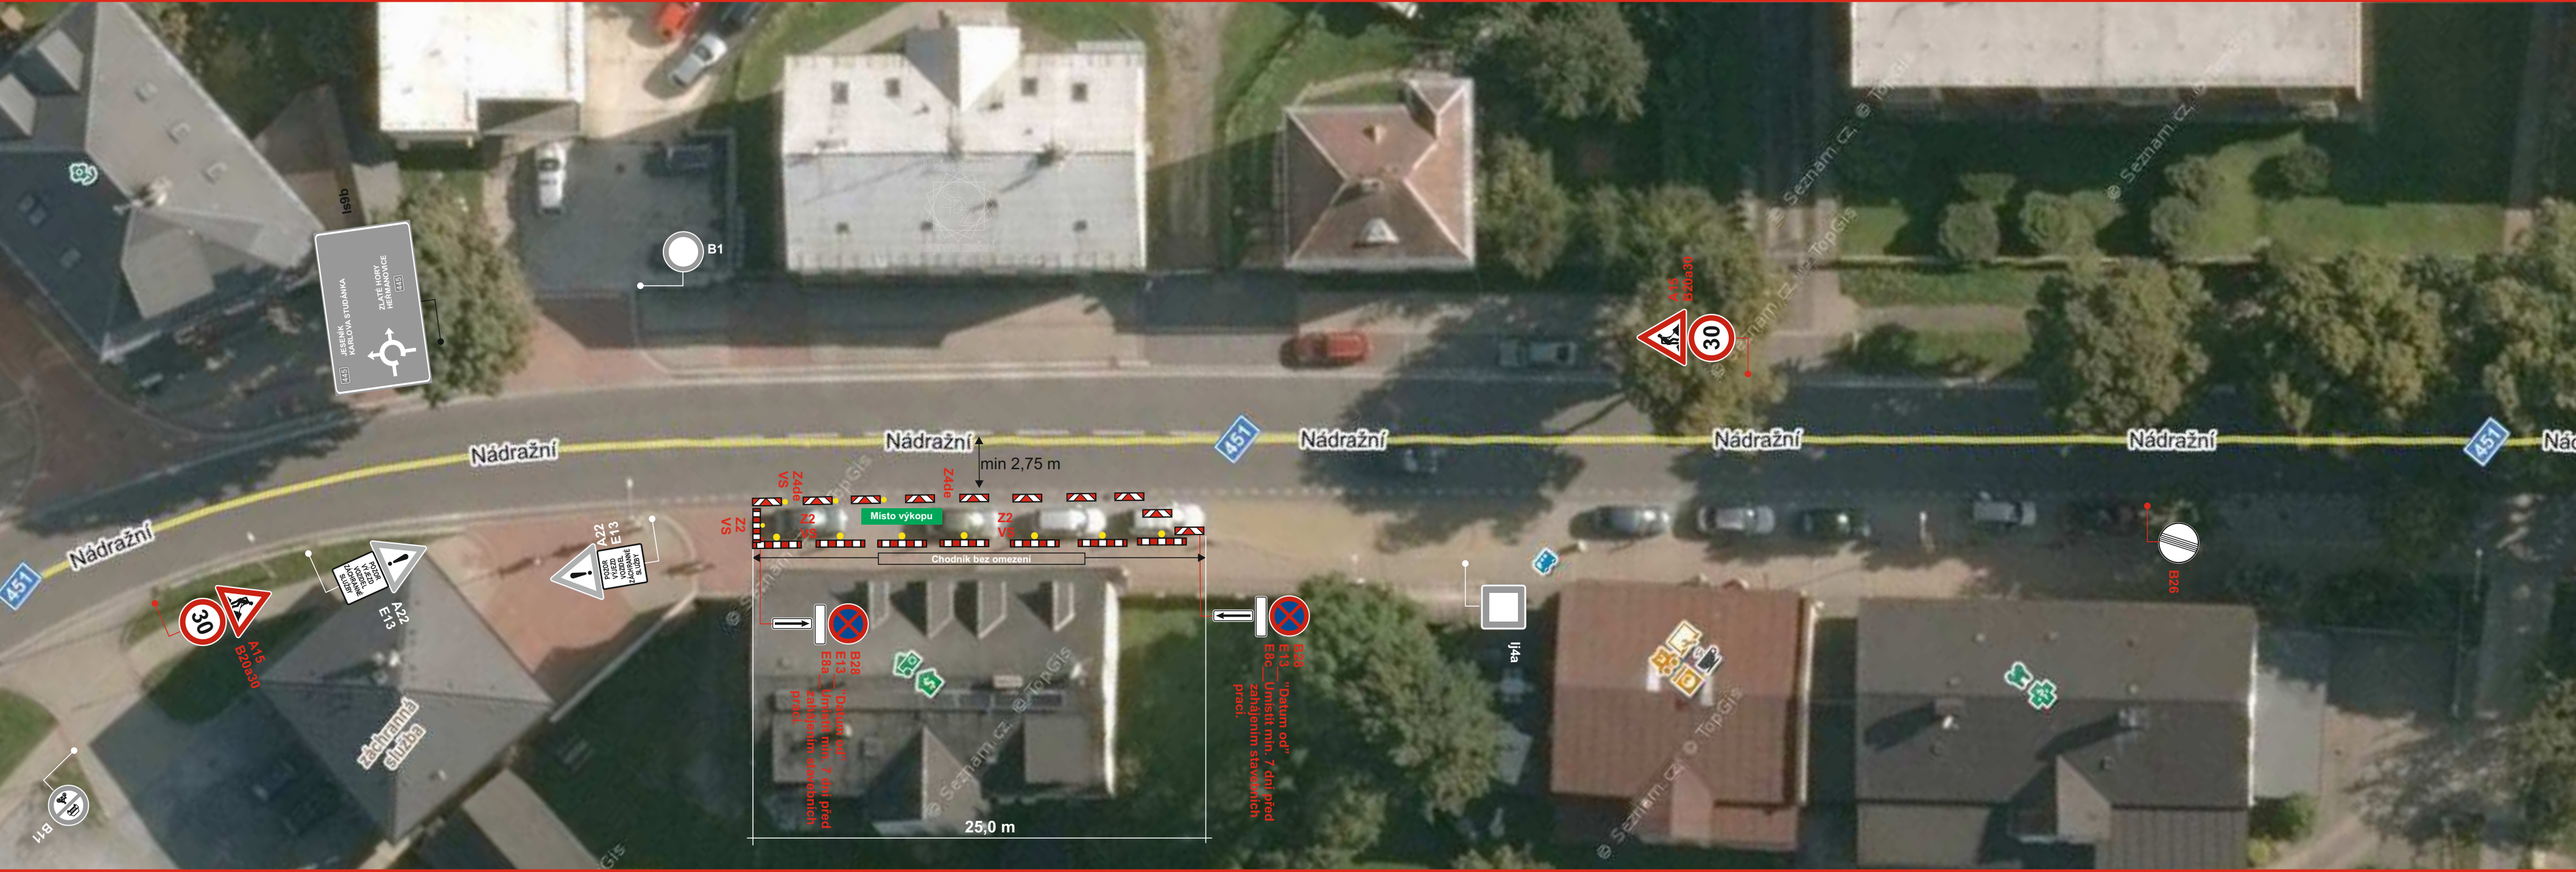

Situace širších vztahů.

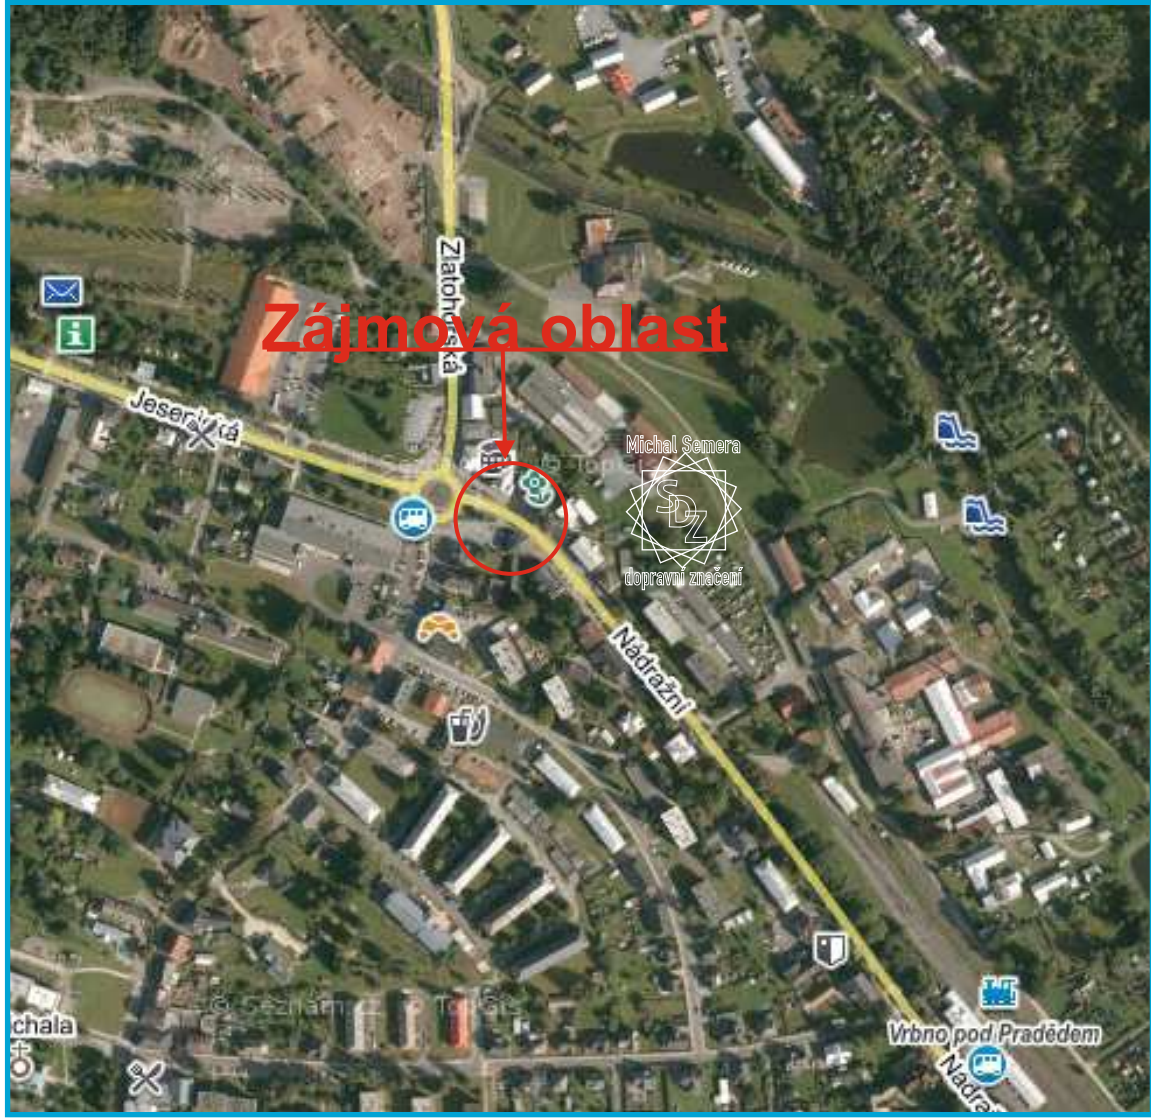

Legenda:

- Stávající svislé dopravní značení
- Stávající svislé dopravní značení zrušené.
- Přechodné svislé dopravní značení
- Trasa výkopu

Poznámka:
Stávající dopravní značení zakresleno v rozsahu nutném pro návrh.

Projekt situace přechodného dopravního značení je v souladu s TP65, TP66 a zákonem 361/2000 Sb

VYPRACOVAL:	Michal Semera	Michal Semera - Dopravní značení		
TELEFONNÍ KONTAKT:	+420 725 108 605	Wintrova 1067/19		
E-MAIL:	info@dzms.cz	747 06 Opava - Kylešovice		
● PROJEKTY DOPRAVNÍHO ZNAČENÍ ● PŮJČOVNA DOPRAVNÍHO ZNAČENÍ ● ● PORADENSTVÍ ● PRODEJ DOPRAVNÍHO ZNAČENÍ ● SERVIS ● MONTÁŽ ●				
OBJEDNATEL PD:	K + K služby s.r.o. Lipovská 26/119 Jeseník			
NÁZEV STAVBY:	Vrbno pod Pradědem, silnice č. II/451 ul. Nádražní, úprava plynovodu.			
PŘÍLOHY:				
ČÍSLO VÝKRESU:	2.1	DATUM:	22.08.2022	
MĚŘÍTKO:	1:450	FORMÁT:	850/230	